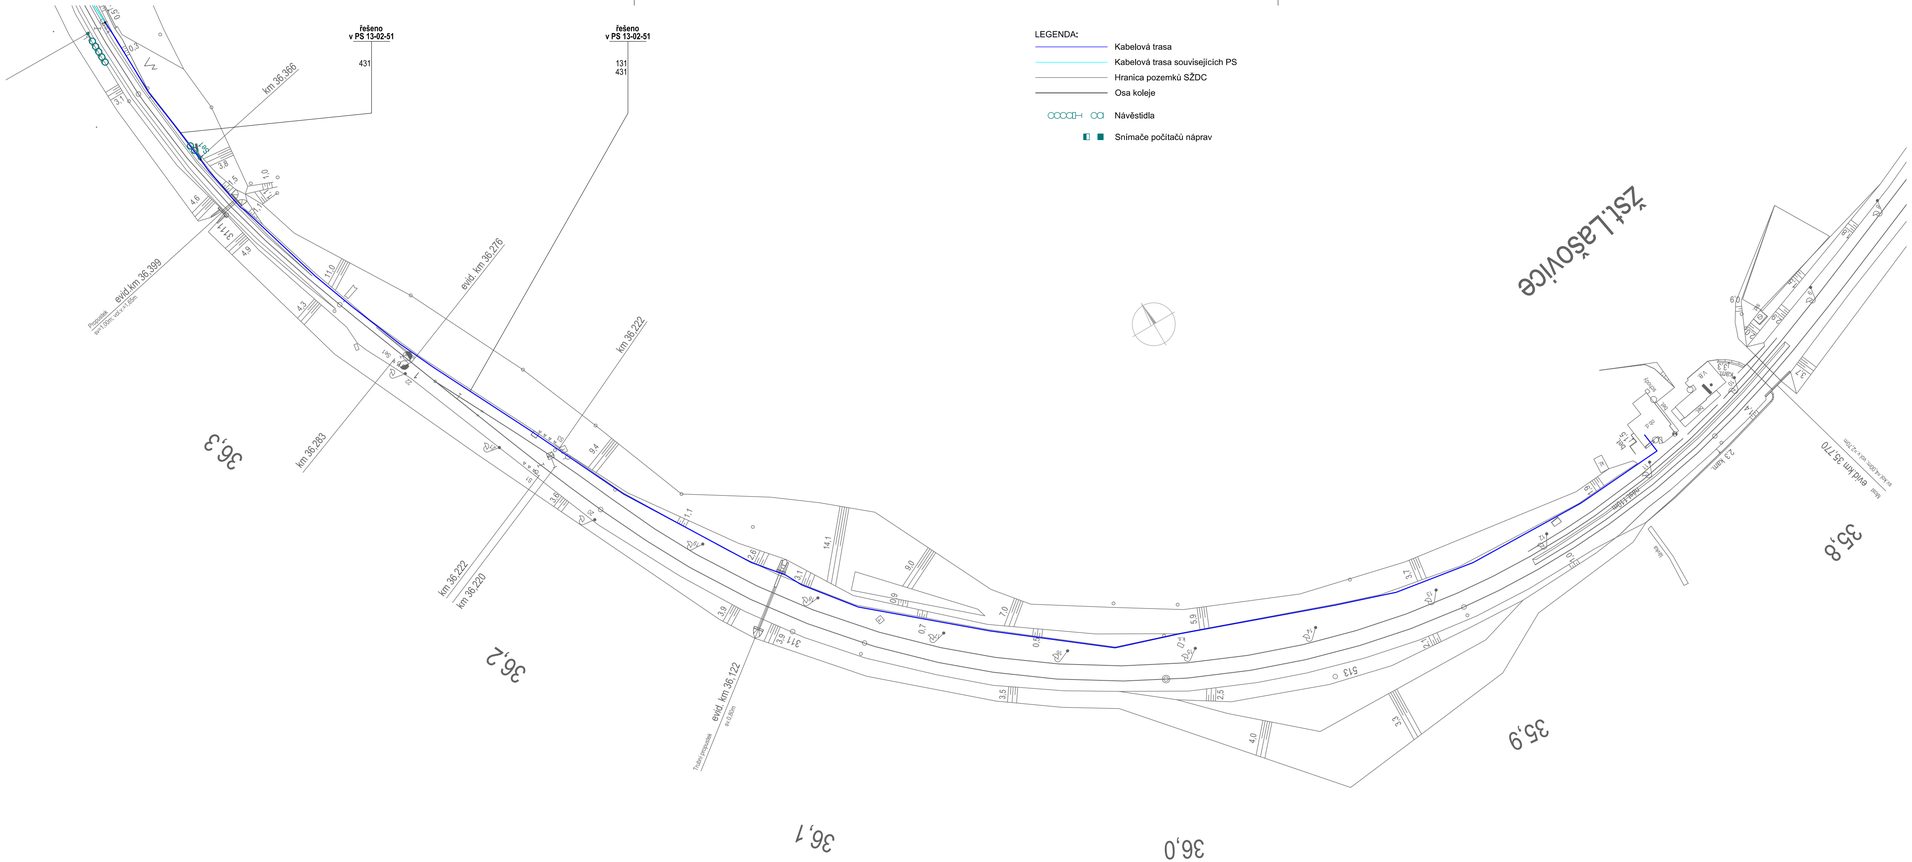

Ministerstvo dopravy
Státní fond dopravní infrastruktury

Jiná ověření:

Paré:

Orientační schéma:

Razítko oprávněné osoby:

Podpis: Datum:

Revize:	Datum:	Popis:	Kontroloval:
P01	16.4.2024	Odevzdání dokumentace k připomínkovému řízení	Ing. Jan Lehnert
001	26.11.2024	Odevzdání dokumentace se zapracovanými připomínkami	Ing. Peter Lastovecký

Stavebník/Investor:	**Správa železnic, státní organizace**
Adresa:	**Dlážděná 1003/7, 110 00 Praha 1**
Zástupce investora:	**[např. Stavební správa východ]**
Adresa:	**[adresa pracoviště zástupce investora]**

SPRÁVA ŽELEZNIC

Zhotovitel díla:	**Valbek, spol. s r.o.**
Adresa:	V Olšinách 2300/75, 100 00 Praha 10
Kontakt:	T: +420 221 592 050 E: info@valbek.cz
Zhotovitel části/objektu:	**Valbek, spol. s r.o.**
Adresa:	V Olšinách 2300/75, 100 00 Praha 10
Kontakt:	T: +420 221 592 050 E: info@valbek.cz
Hlavní projektant (HIP):	**Ing. Jan Bušovský, Dr.**
Specialista:	**Ing. Marcel Caltík**

Valbek

Valbek

Název stavby/akce:	**Modernizace ŽST Rakovník**		Označení investora: **S631500849**
			Zakázka: **20PH61019**
Název části:	Staniční zabezpečovací zařízení		Označení části: **D.1.1.1**
Název objektu/dílčí části:	**ŽST Lašovice, úprava SZZ**		Označení objektu/komplexu: **PS 12-01-11**
Název přílohy:	Polohopisný výkres zab. kabelů		Číslo přílohy (typ/pořadí): **2. 006**
Název dílčí části přílohy:	-		
Odpovědný projektant: Ing. Marcel Caltík	Zpracovatel přílohy: Ing. Martin Tomovič	Měřítko: 1:1000 Formáty: 4 x A4	Stupeň dokumentace: **PDPS**
Kraj: Středočeský	Katastrální území: vlz textová část	TUDU: vlz textová část	Smluvní datum zpracování: **26.11.2024**

Označení investora:	Stupeň dokumentace:	Část:	Objekt:	Podobjekt:	Příloha:	Revize:
S 6 J 1 S 0 0 8 4 9	_ P D P S	_ _	_ O 1 1 1	_ P S 1 2 0 1 1 1	_ _ _	_ 0 0 6 _ 0 0 1