


LEGENDA

- Nový stav PS 11-02-11 ŽST Rakovník, místní kabelizace
- Nový stav PS 11-02-92 ŽST Rakovník, sdělovací zařízení
- Stávající stav
- Rušený stav PS PS 11-02-11 ŽST Rakovník, místní kabelizace

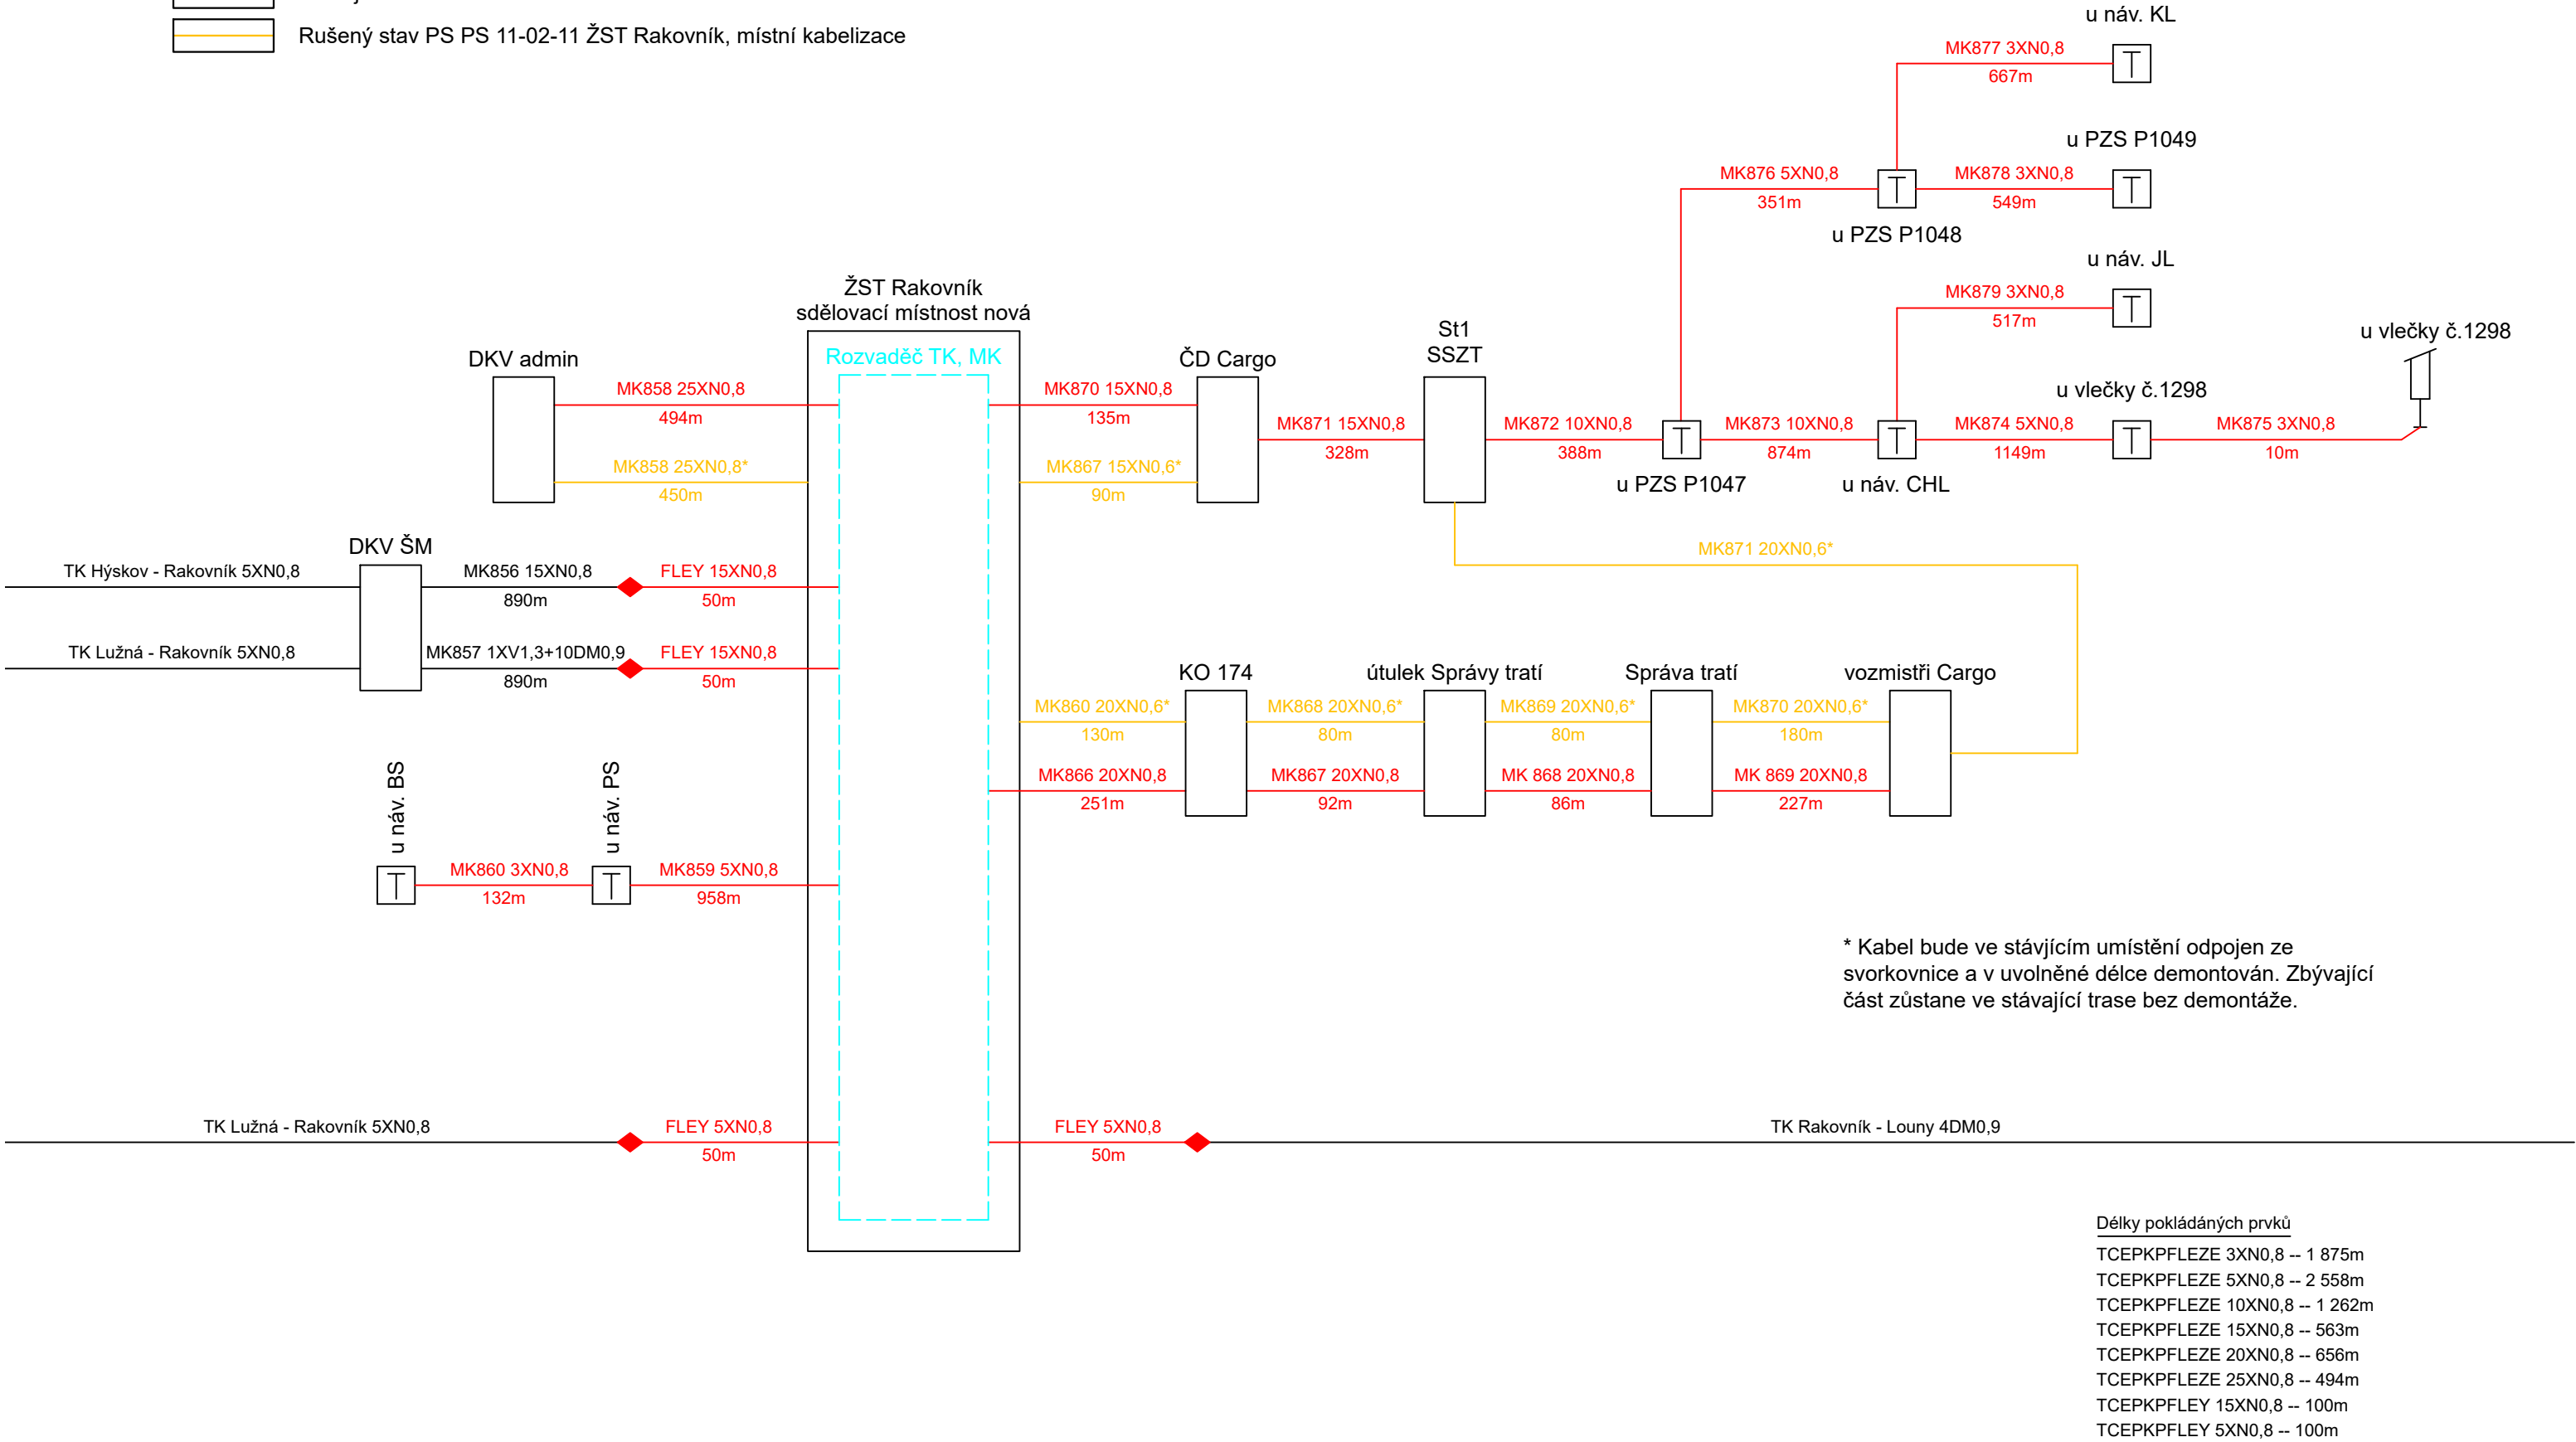

Jiná ověření:

Paré:

Orientační schéma:

Razítko oprávněné osoby:





Podpis:

Datum:

Revize:	Datum:	Popis:	Kontroloval:
P01	16.4.2024	Odevzdání dokumentace k připomínkovému řízení	Ing. Jan Lehnert
001	26.11.2024	Odevzdání dokumentace se zapracovanými připomínkami	Ing. Peter Lastovecký

Stavebník/Investor:	<b>Správa železnic, státní organizace</b>	
Adresa:	Dlážděná 1003/7, 110 00 Praha 1	
Zástupce investora:	Stavební správa západ	
Adresa:	Ke Štvanici 656/3, 186 00 Praha 8	

Zhotovitel díla:	Valbek, spol. s r.o.	
Adresa:	V Olšínách 2300/75, 100 00 Praha 10	
Kontakt:	T: +420 221 592 050 E: info@valbek.cz	
Zhotovitel objektu:	KTA technika, s.r.o.	
Adresa:	Klatovská 100, 301 00 Plzeň	
Kontakt:	T: +420 378 023 411 E: kta@katechnika.cz	
Hlavní projektant (HIP):	Ing. Jan Bušovský, Dr.	Specialista: Ing. Irena Hrnčířová

Název stavby/akce:	Modernizace ŽST Rakovník	Označení investora:	S631500849
		Označení zhotovitele:	20PH61019
Název části:	Místní kabelizace	Označení části:	D.1.2.1
Název objektu/díleč části:	<b>ŽST Rakovník, místní kabelizace</b>	Označení objektu/komplexu:	<b>PS 11-02-11</b>
Název přílohy:	Schématický kabelový plán	Číslo přílohy:	<b>2 007</b>
Název díleč části přílohy:	Metalické kabely		
Odpovědný projektant:	Zpracovatel přílohy:	Měřítka:	-
Ing. Irena Hrnčířová	Ing. Vladimír Košan	Formáty:	3x A4
Kraj:	Katastrální území:	TUDU:	
Středočeský	viz textová část	viz textová část	

Označení investora:..	Stupeň dokumentace:	Část:	Objekt:	Podoblet:	Příloha:	Revize:
S 6 3 1 5 0 0 8 4 9	-	P 0 P S	- - 0 1 2 1	-	P S 1 1 0 2 1 1	- X X
						- 2 - 0 0 7 - 0 0 1