LEGENDA

- Nový stav PS 11-02-11 ŽST Rakovník, místní kabelizace
- Stávající stav
- Nový stav PS 11-02-92 ŽST Rakovník, sdělovací zařízení
- Nový stav PS 14-02-51 Rakovník - Chrášťany, TK
- Nový stav PS 11-02-22 Zast. Rakovník západ, rozhlasové zařízení

- rezerva
- průchodka
- koncovka s ventilkem
- kabelová spojka optická
- KK kabelová komora

Délky pokládaných prvků

HDPE 40 m / - -- 100m
HDPE 40 m / b -- 2 353m
HDPE 40 m / bb -- 400m
HDPE 40 m / č -- 483m
HDPE 40 m / čč -- 650m
HDPE 40 č / - -- 100m
HDPE 40 č / m -- 100m
OK 12 vl. SM -- 4 816m
OK 48 vl. SM -- 3 752m

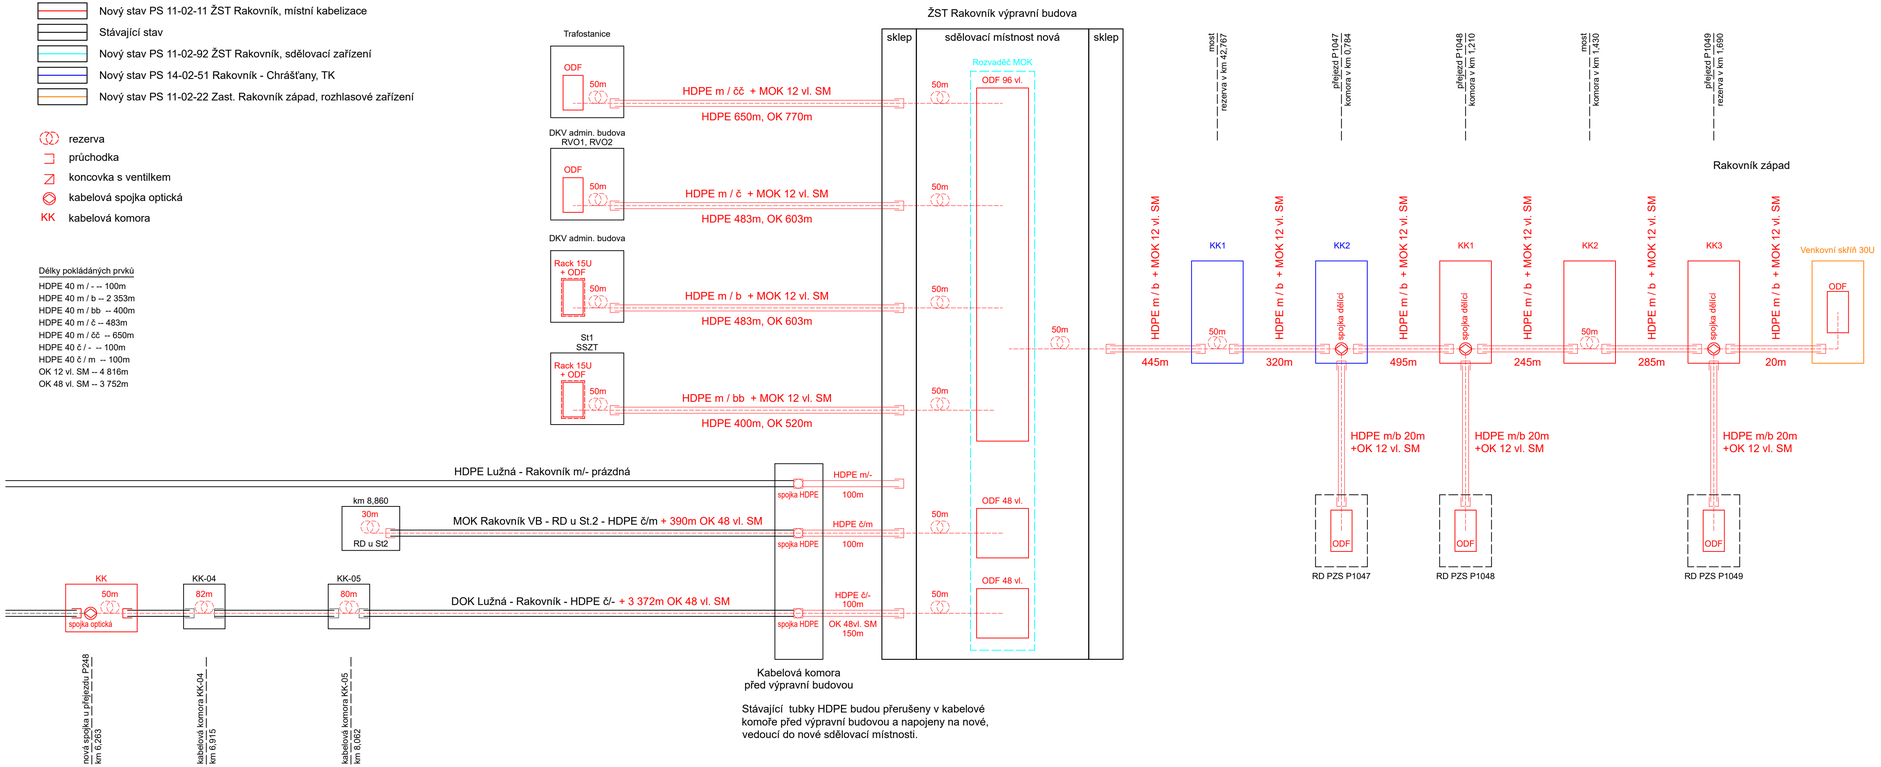

Ministerstvo dopravy
Státní fond dopravní infrastruktury

Jiná ověření:

Paré:

Orientační schéma:

Razítko oprávněné osoby:

Podpis: Datum:

Revize:	Datum:	Popis:	Kontroloval:
P01	16.4.2024	Odevzdání dokumentace k připomínkovému řízení	Ing. Jan Lehnert
001	26.11.2024	Odevzdání dokumentace se zapracovanými připomínkami	Ing. Peter Lastovecký

Stavebník/Investor:	**Správa železnic, státní organizace**
Adresa:	Dlážděná 1003/7, 110 00 Praha 1
Zástupce investora:	Stavební správa západ
Adresa:	Ke Štvanici 656/3, 186 00 Praha 8

SPRÁVA ŽELEZNIC

Zhotovitel díla:	Valbek, spol. s r.o.
Adresa: Kontakt:	V Olšinách 2300/75, 100 00 Praha 10 T: +420 221 592 050 E: info@valbek.cz
Zhotovitel objektu:	KTA technika, s.r.o.
Adresa: Kontakt:	Klatovská 100, 301 00 Plzeň T: +420 378 023 411 E: kta@ktatechnika.cz
Hlavní projektant (HIP):	Ing. Jan Bušovský, Dr.
Specialista:	Ing. Irena Hrnčířová

Valbek

KTA TECHNIKA

Název stavby/akce:	Modernizace ŽST Rakovník		Označení investora: S631500849
			Označení zhotovitele: 20PH61019
Název části:	Místní kabelizace		Označení části: D.1.2.1
Název objektu/dílčí části:	**ŽST Rakovník, místní kabelizace**		Označení objektu/komplexu: **PS 11-02-11**
Název přílohy:	Schématický kabelový plán		Číslo přílohy: **2 008**
Název dílčí části přílohy:	Optické kabely		
Odpovědný projektant:	Zpracovatel přílohy:	Měřítko: -	Stupeň dokumentace: **PDPS**
Ing. Irena Hrnčířová	Ing. Vladimír Košan	Formáty: 3x A4	
Kraj:	Katastrální území:	TUDU:	**Smluvní datum zpracování:**
Středočeský	viz textová část	viz textová část	**26.11.2024**

Označení investora: S631500849 | Stupeň dokumentace: PDPS | Část: D121 | Objekt: PS110211 | Podobjekt: XX | Příloha: 2008 | Revize: 001