


NOVÁ DVOUPLÁŠŤOVÁ VENKOVNÍ SKŘÍŇ (30U)

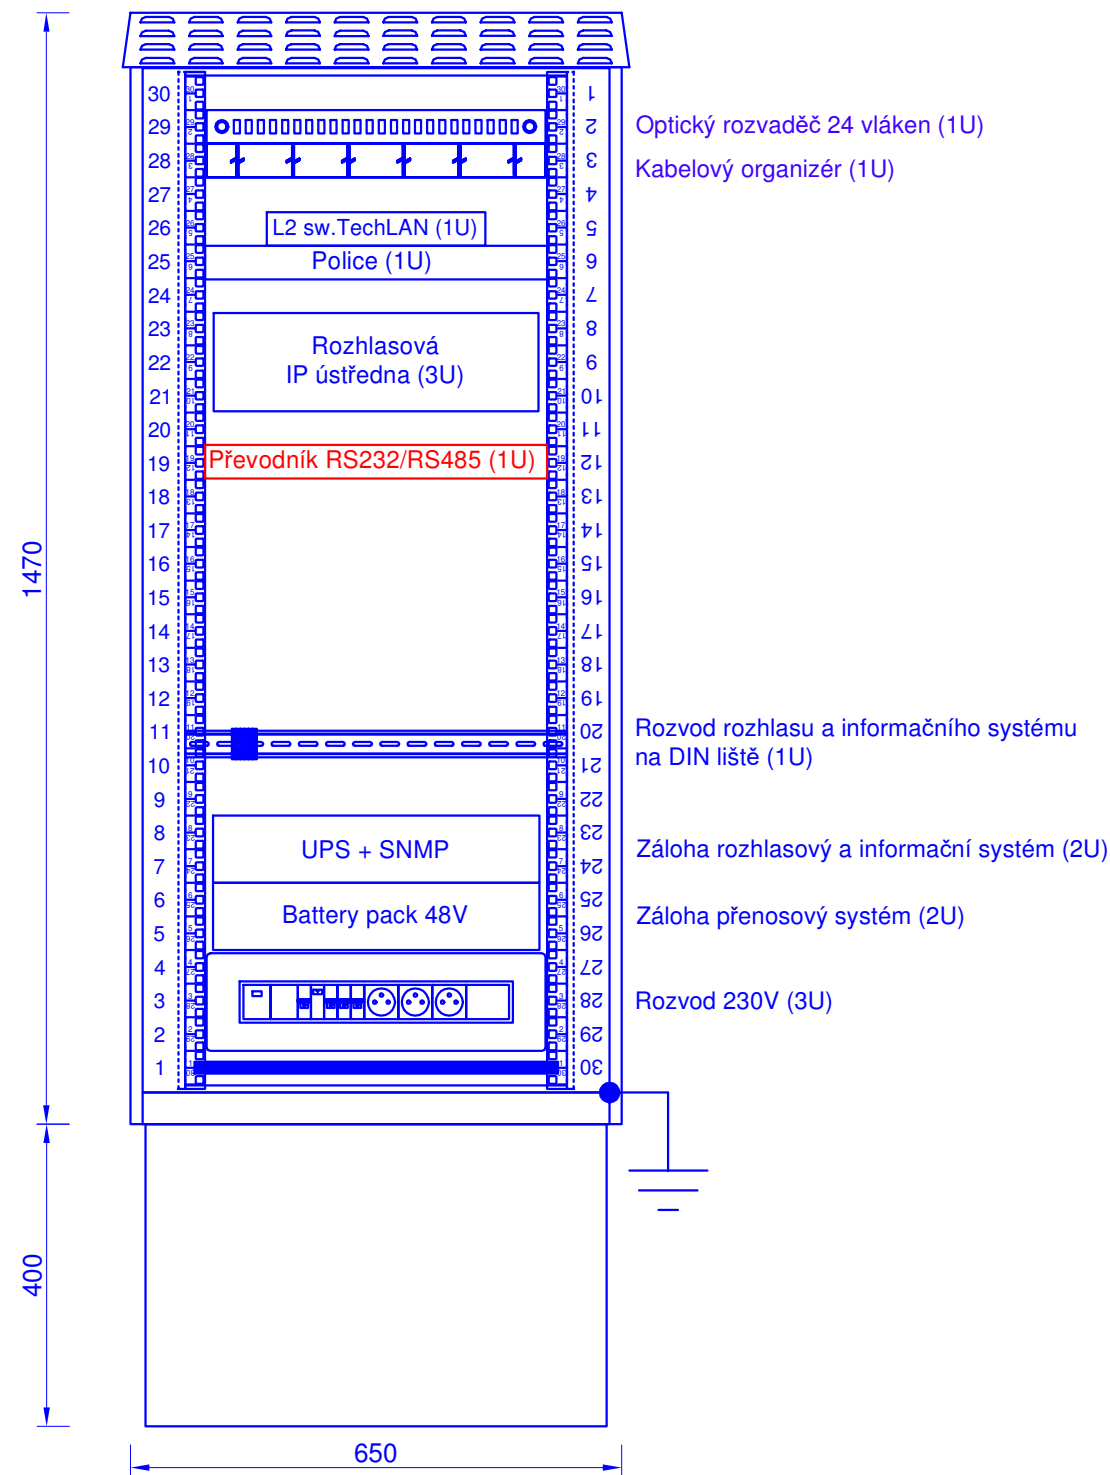

Legenda:

- nový stav v rámci tohoto PS
- nový stav v rámci souvisejících PS



Jiná ověření:		Paré:	
Orientační schéma:		Razítko oprávněné osoby:	
Podpis:		Datum:	
Revize:	Datum:	Popis:	Kontroloval:
P01	16.4.2024	Odevzdání dokumentace k připomínkovému řízení	Ing. Jan Lehnert
001	26.11.2024	Odevzdání dokumentace se zpracovanými připomínkami	Ing. Peter Lastovecký
Stavebník/Investor:		Správa železnic, státní organizace	
Adresa:		Dlážděná 1003/7, 110 00 Praha 1	
Zástupce investora:		Stavební správa západ	
Adresa:		Ke Štvanici 656/3, 186 00 Praha 8	
Zhotovitel díla:		Valbek, spol. s r.o.	
Adresa:		V Olšinách 2300/75, 100 00 Praha 10	
Kontakt:		T: +420 221 592 050 E: info@valbek.cz	
Zhotovitel části/objektu:		KTA technika, s.r.o.	
Adresa:		Klatovská 100, 301 00 Plzeň	
Kontakt:		T: +420 378 023 411 E: kta@ktatechnika.cz	
Hlavní projektant (HIP):		Ing. Jan Bušovský, Dr.	
Specialista:		Ing. Irena Hrnčířová	
Název stavby/akce:		Modernizace ŽST Rakovník	
Název části:		Železniční sdělovací zařízení	
Název objektu/díle části:		Zast. Rakovník západ, informační zařízení	
Název přílohy:		Pohled na venkovní skříň	
Název díle části přílohy:		-	
Odpovědný projektant:		Zpracovatel přílohy: Tomáš Škubal	
Kraj:		Katastrální území: viz textová část	
Středočeský		Měřítko: - Formáty: 2x A4 TUDU: viz textová část	
Označení investora:		Stupeň dokumentace: Část:	
5 6 3 1 5 0 0 8 4 9		- P D P S - - D 1 2 6	
Objekt:		Podoblast:	
- P S 1 1 0 2 7 2		- - -	
Příloha:		Revize:	
- 2 - 0 0 5		- 0 0 1	