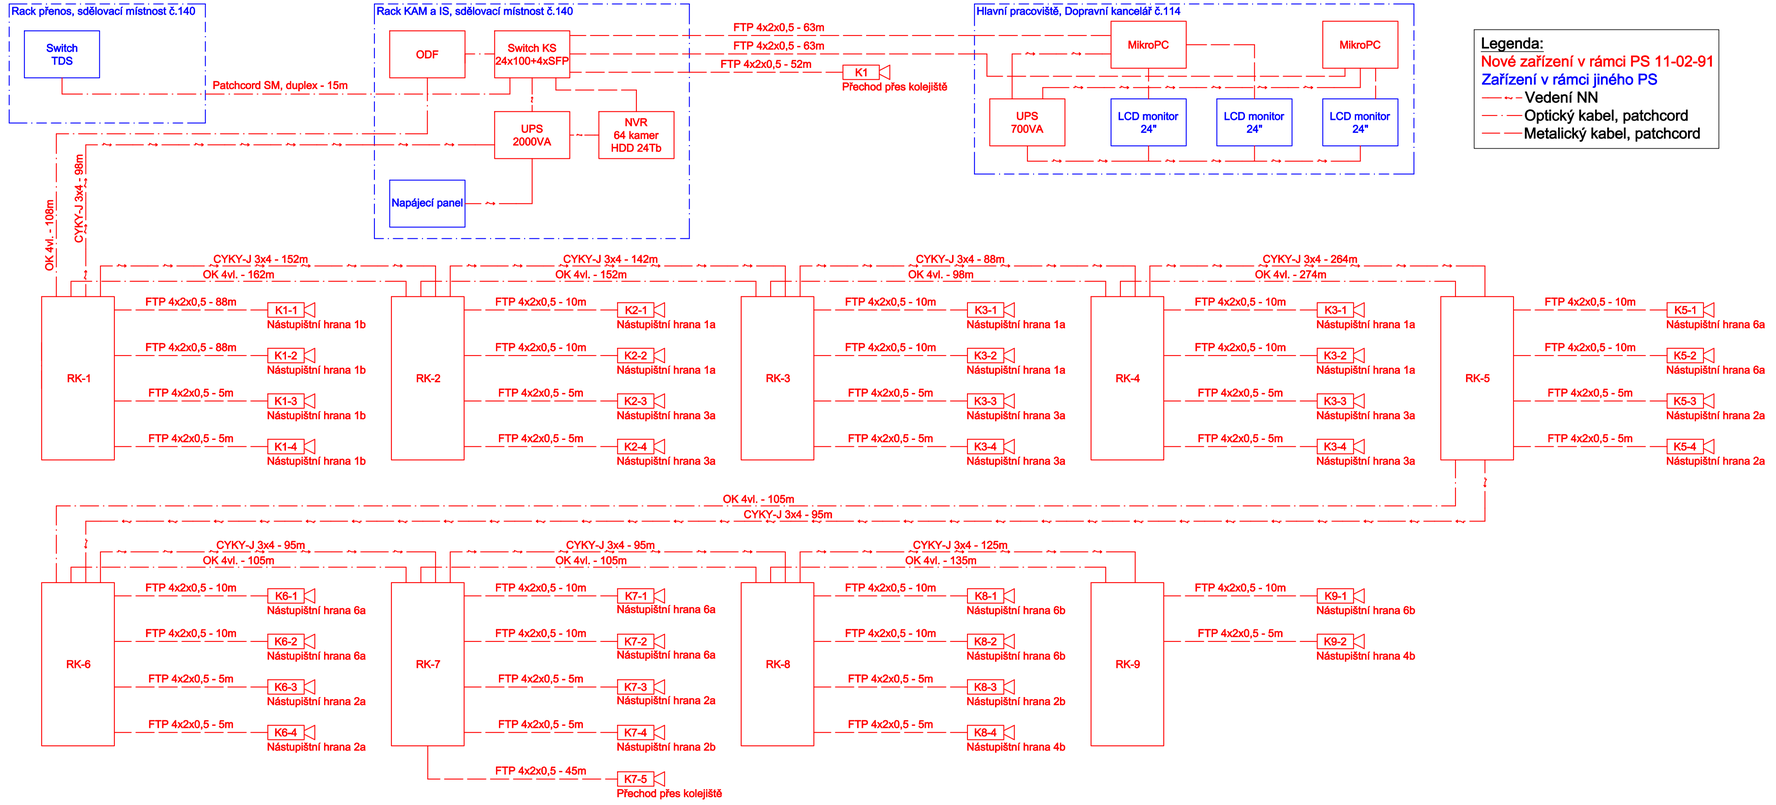

Ministerstvo dopravy
Státní fond dopravní infrastruktury

Jiná ověření:

Paré:

Orientační schéma:

Razítko oprávněné osoby:

Podpis: Datum:

Revize:	Datum:	Popis:	Kontroloval:
P01	16.4.2024	Odevzdání dokumentace k připomínkovému řízení	Ing. Jan Lehnert
001	26.11.2024	Odevzdání dokumentace se zapracovanými připomínkami	Ing. Peter Lastovecký

Stavebník/Investor:	**Správa železnic, státní organizace**
Adresa:	**Dlážděná 1003/7, 110 00 Praha 1**
Zástupce investora:	**Stavební správa západ**
Adresa:	**Ke Štvanici 656/3, 186 00 Praha 8**

SPRÁVA ŽELEZNIC

Zhotovitel díla:	**Valbek, spol. s r.o.**
Adresa:	V Olšinách 2300/75, 100 00 Praha 10
Kontakt:	T: +420 221 592 050 E: info@valbek.cz
Zhotovitel části/objektu:	**KTA technika, s.r.o.**
Adresa:	Klatovská 100, 301 00 Plzeň
Kontakt:	T: +420 378 023 411 E: kta@ktatechnika.cz
Hlavní projektant (HIP):	**Ing. Jan Bušovský, Dr.**
Specialista:	Ing. Irena Hrnčířová

Název stavby/akce:	**Modernizace ŽST Rakovník**		Označení investora: **S631500849**
			Zakázka: **20PH61019**
Název části:	Železniční sdělovací zařízení		Označení části: D.1.2.7
Název objektu/dílčí části:	ŽST Rakovník, kamerové zařízení		Označení objektu/komplexu: PS 11-02-91
Název přílohy:	Blokové schéma		Číslo přílohy (typ/pořadí): 2. 003
Název dílčí části přílohy:	-		
Odpovědný projektant: Ing. Irena Hrnčířová	Zpracovatel přílohy: Milan Šoffr	Měřítko: - Formáty: 4 x A4	Stupeň dokumentace: **PDPS**
Kraj: Středočeský	Katastrální území: viz textová část	TUDU: viz textová část	Smluvní datum zpracování: **26.11.2024**

Označení investora:: S 6 3 1 5 0 0 8 4 9 _ Stupeň dokumentace: P D P S _ Část: _ D 1 2 7 _ Objekt: P S 1 1 0 2 9 1 _ _ _ _ Pokračování: _ Příloha: 2 _ 0 0 3 _ 0 0 1