



PŮDA

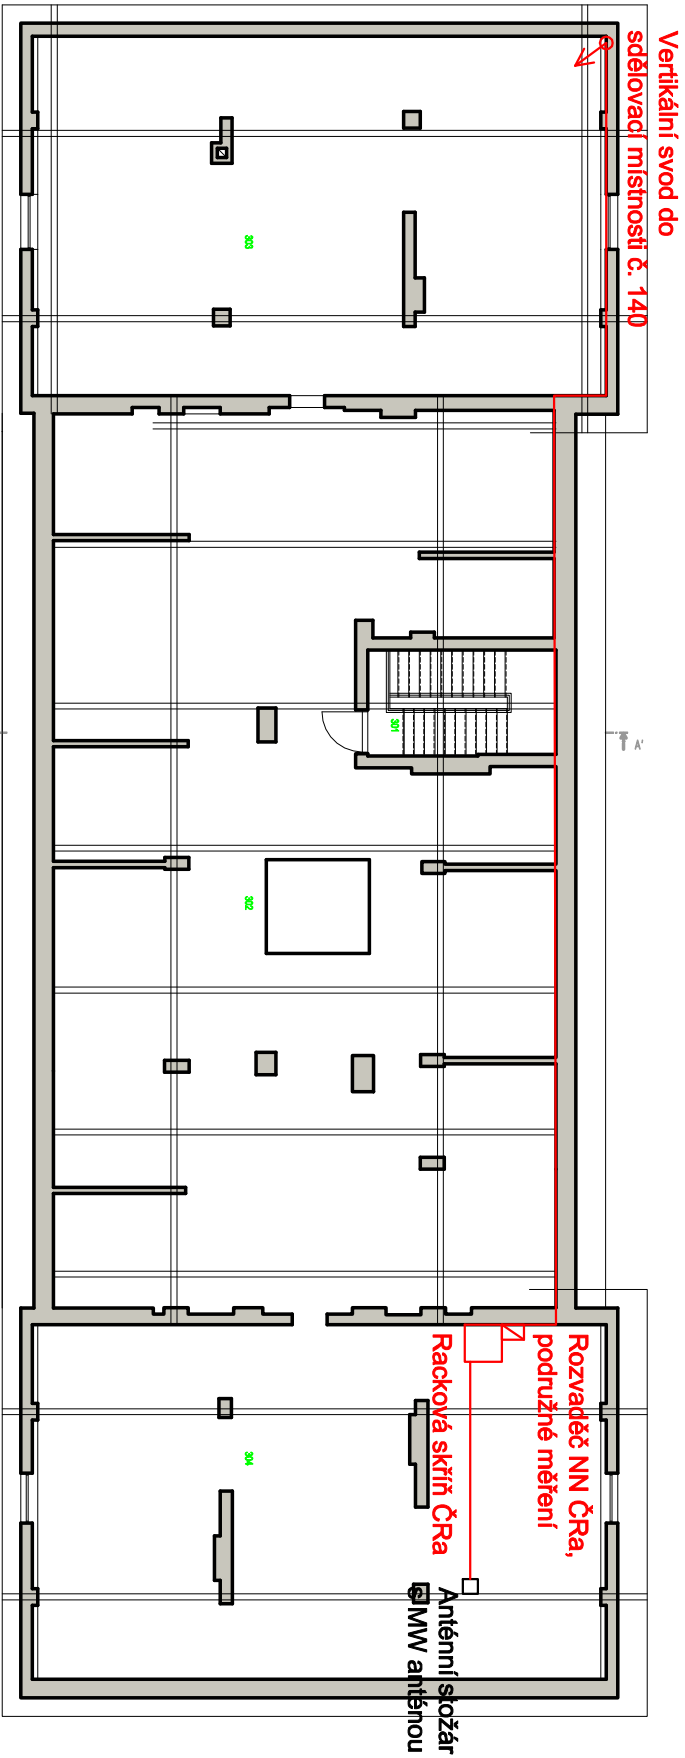

1. NP

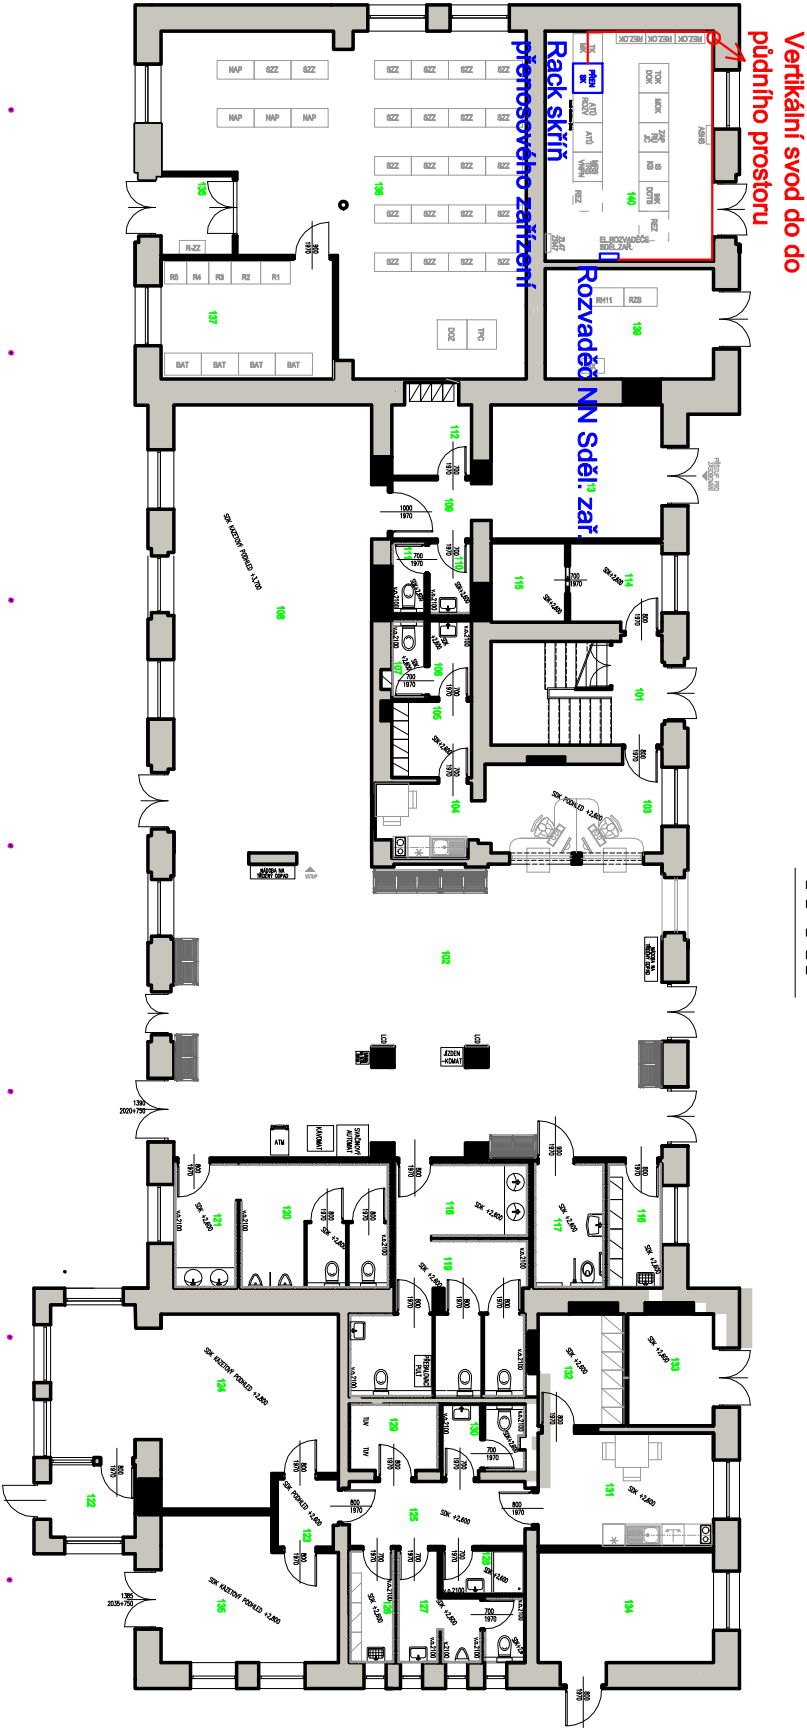

Legenda:
Zařízení v rámci PS 11-02-83
Zařízení v rámci jiného PS

Ministerstvo dopravy Státní fond dopravní infrastruktury		Paré:	
Jiné ověření:		Podpis: Datum:	
Orientační schéma:		Razítko oprávněné osoby:	
Revize:	Datum:	Popis:	Kontroloval:
P01	16.4.2024	Odezvědní dokumentace k připomínkovému řízení	Ing. Jan Lehnert
001	26.11.2024	Odezvědní dokumentace se zpracovými připomínkami	Ing. Peter Lastovecký

Stavebník/Investor:	Správa železnic, státní organizace
Adresa:	Dlážděná 1003/7, 110 00 Praha 1
Zástupce investora:	Stavební správa západ
Adresa:	Ke Štvanici 656/3, 186 00 Praha 8



Zhotovitel díla:	Valbek, spol. s r.o.
Adresa:	V Olšínách 2300/75, 100 00 Praha 10
Kontakt:	T: +420 221 592 050 E: info@valbek.cz



Zhotovitel částí/objektu:	KTA technika, s.r.o.
Adresa:	Klatovská 100, 301 00 Pízeň
Kontakt:	T: +420 378 023 411 E: kra@katechnika.cz
Hlavní projektant (HIP): Ing. Jan Bušovský, Dr.	
Specialista: Ing. Irena Hrnčířová	



Název stavby/akce:	Modernizace ŽST Rakovník	Označení investora:	S631500849
Název části:	Železniční sdělovací zařízení	Zakázka:	20PH61019
Název objektu/dílní části:	Úpravy a doplnění MW	Označení části:	D.1.2.9
		Označení objektu/komplexu:	PS 11-02-83
Název přílohy:		Číslo přílohy (typ/pořadí):	
Název dílní části přílohy:			
Odpovědný projektant:	Zpracovatel přílohy: Milan Šofr	Měřítko:	-
Kraj:	Katastrální území:	Formáty:	3x44
Středověský	Viz textová část	TUDU:	
Označení investora:	Stupeň dokumentace: Část	Objekt:	Viz textová část
S 6 3 1 5 0 0 8 4 9 - P 0 1 P 5 - - D 1 2 9 - P 5 1 1 0 2 8 3 - - - 2 - 0 0 2 - 0 0 1	Přiložka: 2 - 0 0 2 - 0 0 1		

2. 002

PDPS
Smluvní datum zpracování: **26.11.2024**