


Modernizace ŽST Rakovník

PS 11-03-11 Žst. Rakovník, výpravní budova, DŘT

Dispozice zařízení

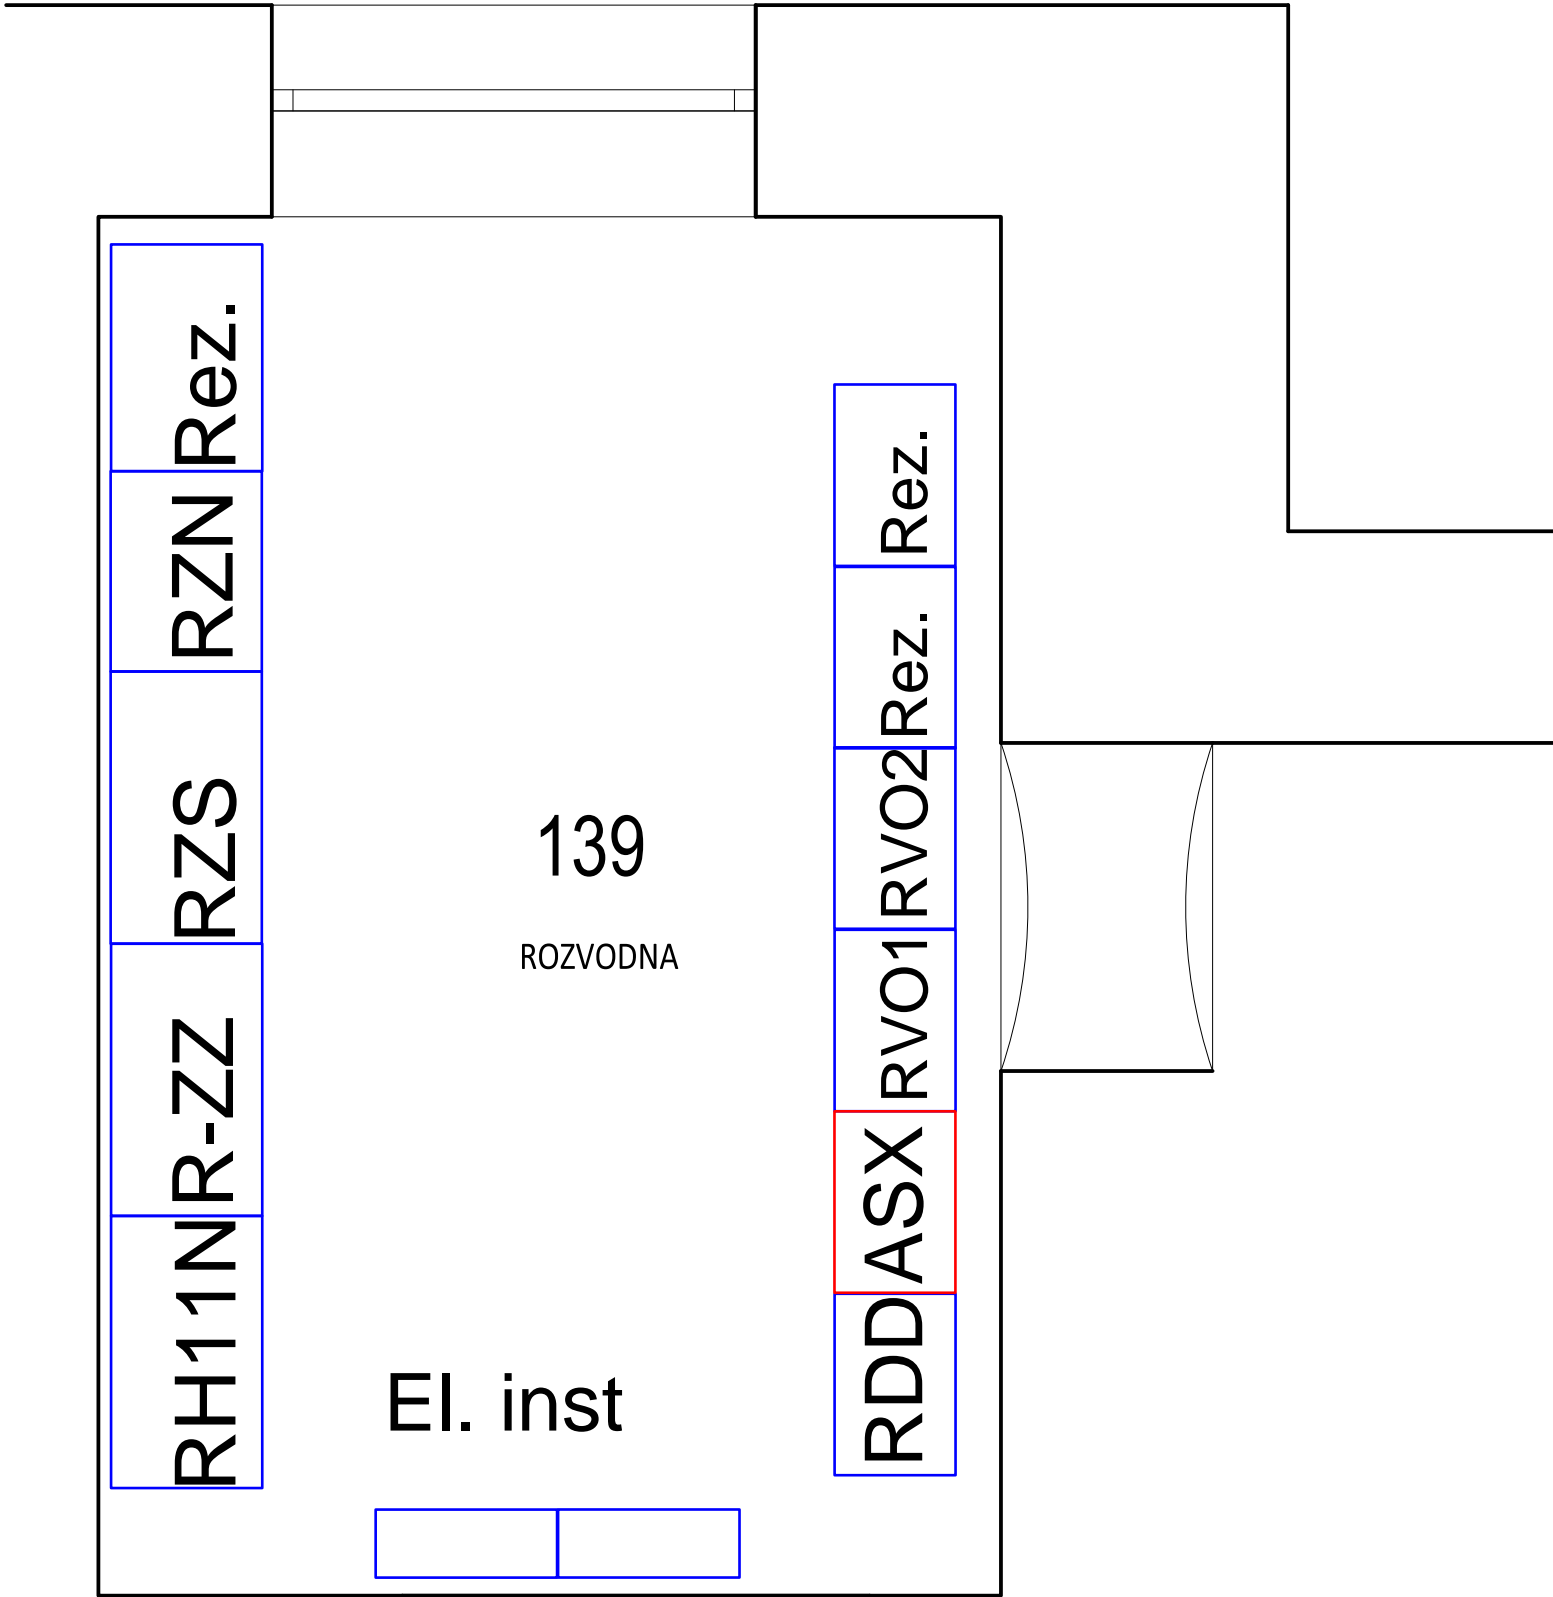



ÚNZ – m. č- xx

- Zařízení realizované v rámci tohoto PS
- Zařízení realizované v rámci souvisejících PS, SO
- Stávající zařízení

Jiná ověření:		Paré:	
Orientační schéma:		Razítko oprávněné osoby:	
Podpis:		Datum:	

Revize:	Datum:	Popis:	Kontroloval:
P01	16.4.2024	Odevzdání dokumentace k připomínkovému řízení	Ing. Jan Lehnert
001	26.11.2024	Odevzdání dokumentace se zapracovanými připomínkami	Ing. Jan Lehnert

Stavebník/Investor:	Správa železnic, státní organizace	
Adresa:	Diážděná 1003/7, 110 00 Praha 1	
Zástupce investora:	[např. Stavební správa východ]	
Adresa:	[adresa pracoviště zástupce investora]	

Zhotovitel díla:	Valbek, spol. s r.o.	
Adresa:	V Olšínách 2300/75, 100 00 Praha 10	
Kontakt:	T: +420 221 592 050 E: info@valbek.cz	

Zhotovitel části/objektu:	ZAT, a.s.	
Adresa:	Písecká 16, 326 00 Plzeň	
Kontakt:	T: +420 377 438 111 E: zat@zat.cz	

Hlavní projektant (HIP):	Ing. Jan Bušovský, Dr.	Specialista:	Ing. Jaroslav Nitka
--------------------------	-------------------------------	--------------	----------------------------

Název stavby/akce:	Modernizace ŽST Rakovník	Označení investora:	S631500849
		Zakázka:	20PH61019
Název části:	Dispečerská řídicí technika (DŘT)	Označení části:	D.1.3.1
Název objektu/dílčí části:	ŽST Rakovník, výpravní budova, DŘT	Označení objektu/komplexu:	PS 11-03-11
Název přílohy:	Dispozice zařízení		Číslo přílohy (typ/pořadí):
Název dílčí části přílohy:	-		2. 002
Odpovědný projektant:	Zpracovatel přílohy:	Měřítko:	Stupeň dokumentace:
Ing. Marek Hořan	Ing. Tomáš Voráček	-	PDPS
Kraj:	Katastrální území:	TUDU:	Smluvní datum zpracování:
Středočeský	viz textová část	viz textová část	26.11.2024
Označení investora:..	Stupeň dokumentace:	Část:	Objekt:
S 6 3 i 5 0 0 8 4 9	-	P 0 P S - -	D 1 3 i -
			P S i i 1 0 3 i i - -
			- 2 - 0 0 2 - 0 0 i