


Modernizace ŽST Rakovník


PS 11-03-12 Žst. Rakovník, DKV, DŘT


Schéma zapojení

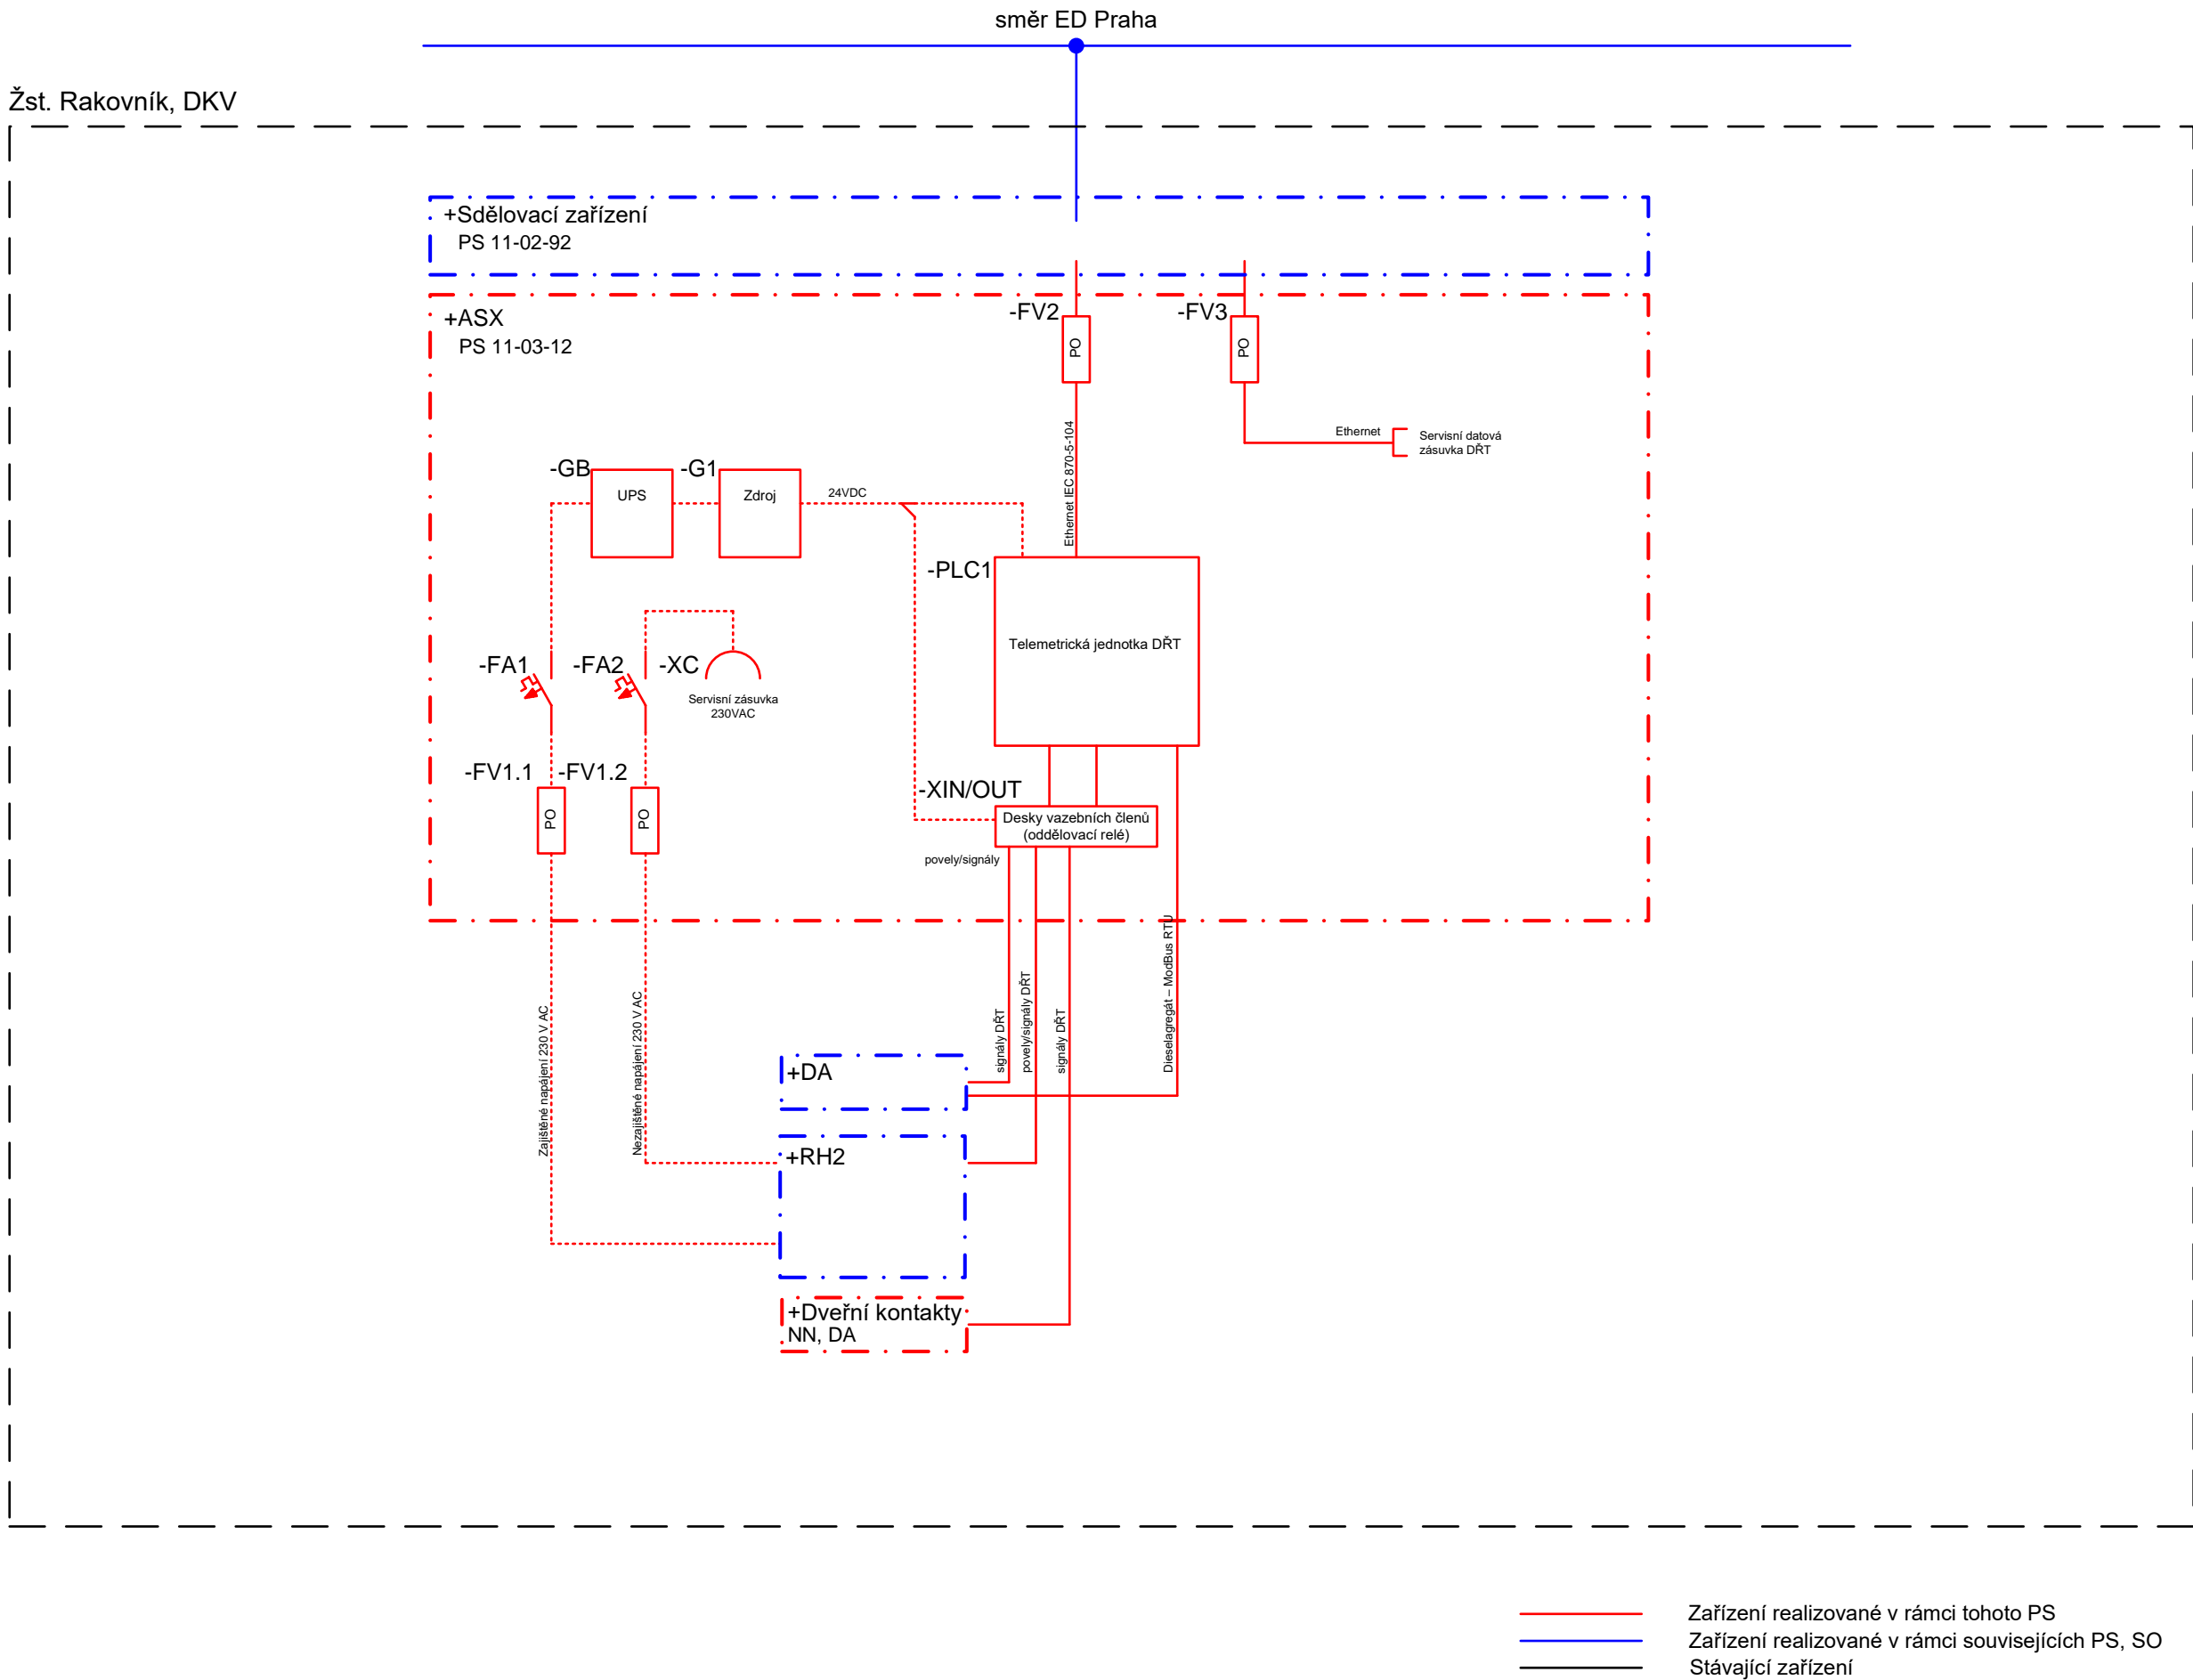

Jiná ověření:		Paré:	
Orientační schéma:		Razítka oprávněné osoby:	
Podpis:		Datum:	

Revize:	Datum:	Popis:	Kontroloval:
P01	16.4.2024	Odevzdání dokumentace k připomínkovému řízení	Ing. Jan Lehnert
001	26.11.2024	Odevzdání dokumentace se zpracovanými připomínkami	Ing. Jan Lehnert

Stavebník/Investor:	Správa železnic, státní organizace	
Adresa:	Dlážděná 1003/7, 110 00 Praha 1	
Zástupce investora:	[např. Stavební správa východ]	
Adresa:	[adresa pracoviště zástupce investora]	

Zhotovitel díla:	Valbek, spol. s r.o.	
Adresa:	V Olšinách 2300/75, 100 00 Praha 10	
Kontakt:	T: +420 221 592 050 E: info@valbek.cz	

Zhotovitel části/objektu:	ZAT, a.s.	
Adresa:	Písecká 16, 326 00 Plzeň	
Kontakt:	T: +420 377 438 111 E: zat@zat.cz	

Hlavní projektant (HIP):	Ing. Jan Bušovský, Dr.	Specialista:	Ing. Jaroslav Nitka
--------------------------	-------------------------------	--------------	----------------------------

Název stavby/akce:	Modernizace ŽST Rakovník		Označení investora: S631500849
			Zakázka: 20PH61019
Název části:	Dispečerská řídicí technika (DŘT)		Označení části: D.1.3.1
Název objektu/díle části:	ŽST Rakovník, DKV, DŘT		Označení objektu/komplexu: PS 11-03-12
Název přílohy:	Blokové schéma DŘT		Číslo přílohy (typ/pořadí):
Název díle části přílohy:	-		2. 001
Odpovědný projektant: Ing. Marek Hořan	Zpracovatel přílohy: Ing. Tomáš Voráček	Měřítko: - Formáty: 3 x A4	Stupeň dokumentace: PDPS
Kraj: Středočeský	Katastrální území: viz textová část	TUDU: viz textová část	Smluvní datum zpracování: 26.11.2024

Označení investora:..	Stupeň dokumentace:	Část:	Objekt:	Podobjekt:	Příloha:	Revize:
S 6 3 1 5 0 0 8 4 9	-	P 0 1 S - -	D 1 3 1	-	P S 1 1 0 3 1 2	- - - 2 - 0 0 1 - 0 0 1