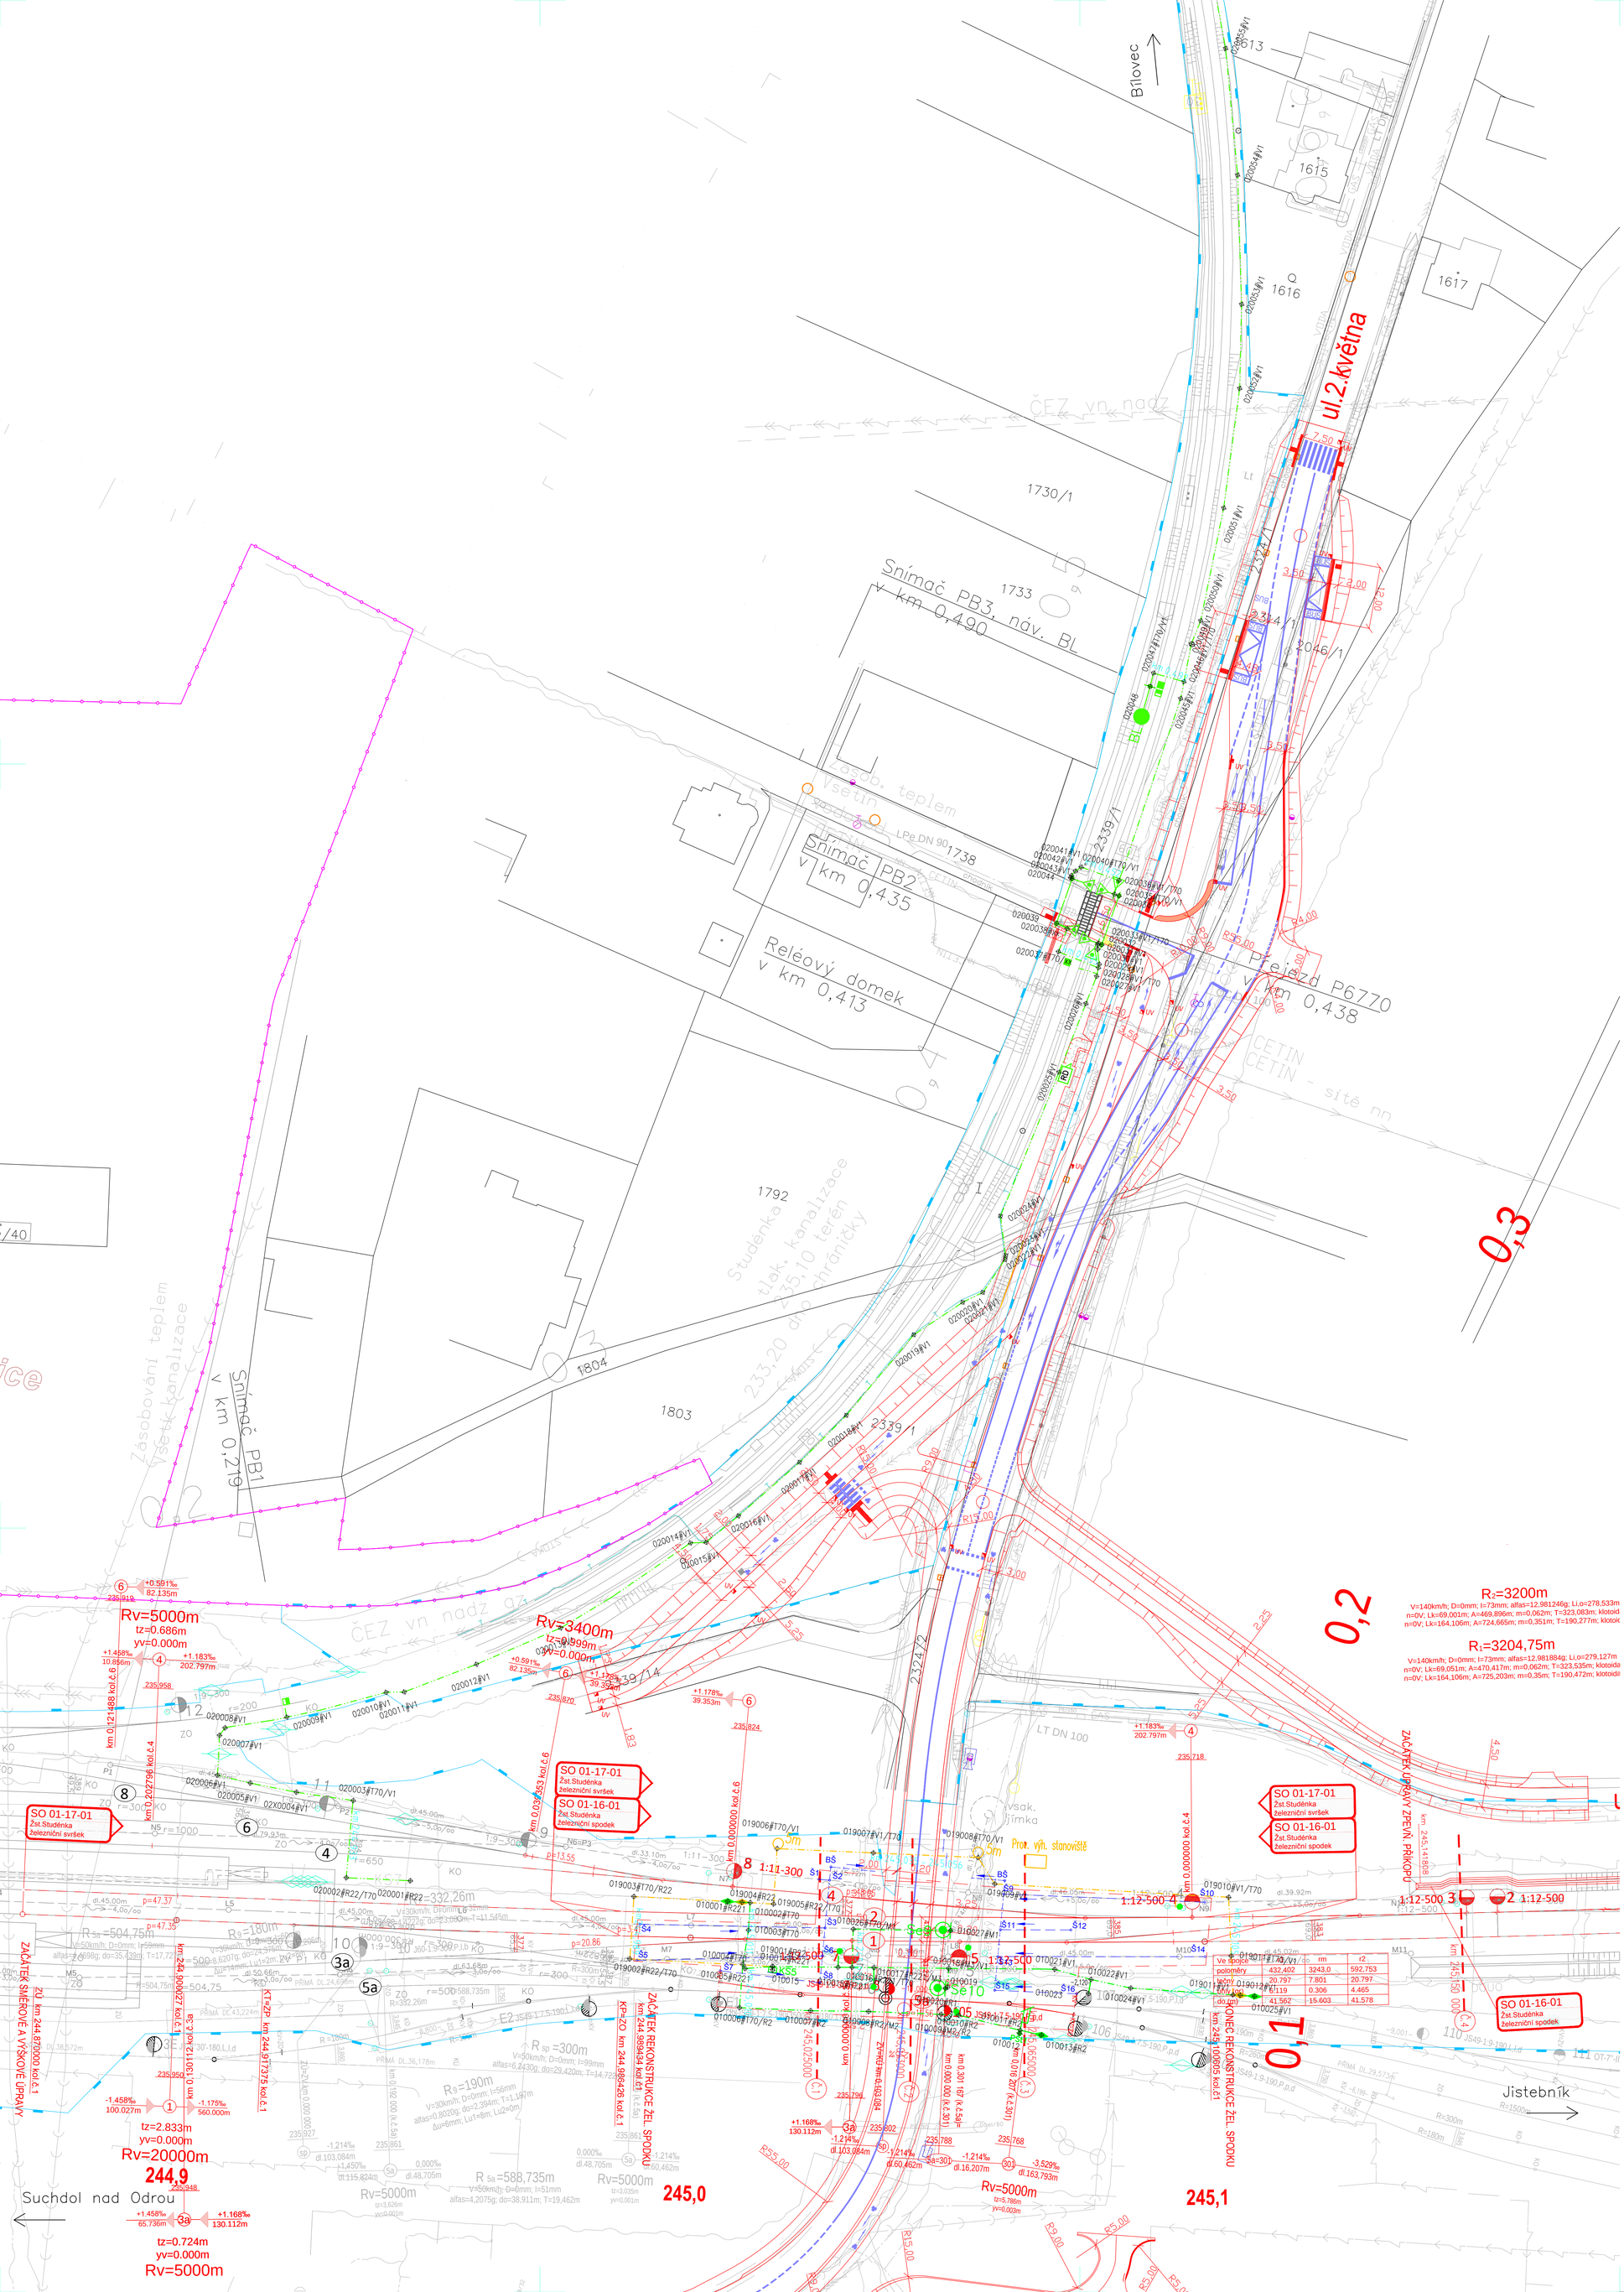

LEGENDA

- Hranice drážního pozemku, vlastník SŽDC s.o.
- Hranice drážního pozemku, vlastník České dráhy, a.s.
- Hlavní kabelová trasa, zemní vedení

Nové prvky – definitivní, realizovaní v jednotlivých PS

- Návěstidla
- KS5 Kabelový objekt
- 15m Rezerva na kabelech
- Kabelová trasa zabezpečovacího zařízení, kab. spojka

Provizorní prvky

- Provizorní kabelová trasa zabezpečovacího zařízení, kab. spojka

EVROPSKÁ UNIE
Evropské strukturální a investiční fondy
Operační program Doprava

Ministerstvo dopravy
Státní fond dopravní infrastruktury

Jiná ověření:

Paré:

Orientační schéma:

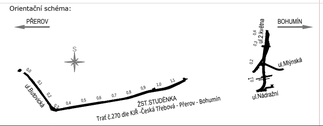

Razítko oprávněné osoby:

Podpis: Datum:

Revize:	Datum:	Popis:	Kontroloval:
P01	10/2021	Odevzdání dokumentace k připomínkám	Martin Kadla
P02	01/2022	Odevzdání dokumentace po připomínkách	Martin Kadla

Stavebník/Investor:	**Správa železnic, státní organizace**	SPRÁVA ŽELEZNIC
Adresa:	Dlážděná 1003/7, 110 00 Praha 1	
Zástupce investora:	Stavební správa východ	
Adresa:	Nerudova 1, 779 00 Olomouc	
Zhotovitel díla:	**SUDOP BRNO, spol. s r.o.**	SUDOP BRNO
Adresa:	Kounicova 26, 611 36 Brno	
Kontakt:	T: +420 972 625 804	
	E: sudop@sudop-brno.cz	
Zhotovitel objektu:	**SUDOP BRNO, spol. s r.o.**	SUDOP BRNO
Adresa:	Kounicova 26, 611 36 Brno	
Kontakt:	T: +420 972 625 804	
	E: sudop@sudop-brno.cz	
Hlavní projektant (HIP):	Ing. Martin Mráz	Specialista: Tomáš Klement
	Ing. Petr Gregor	

Název stavby/akce:	**Náhrada přejezdu P6501 v km 245,044 trati Přerov - Bohumín"**		Označení investora: E617-S-4901/2020
			Označení zhotovitele: 20138-01-0122
Název části:	Zabezpečovací zařízení		Označení části: D.1.1.2
Název objektu/dílčí části:	**PZS P6770 v ev. km 0,438**		Označení objektu/komplexu: **PS 02-28-01**
Název přílohy:	Polohopisný výkres		Číslo přílohy: **0101**
Název dílčí části přílohy:	km 0,2 - 0,6		
Odpovědný projektant: Tomáš Klement Ing. David Füll	Zpracovatel přílohy: Ing. David Füll	Měřítko: 1:500 Formáty: X x A4	Stupeň dokumentace: **DSP+PDPS**
Kraj: Moravskoslezský	Katastrální území: Studénka nad Odrou [758396]	TUDU: 1891	Smluvní datum zpracování: **01/2022**

Označení investora: S 6 2 2 0 4 9 0 1 _ D S P X _ D 1 1 2 x _ P S 0 2 2 8 0 1 _ X x _ 0 1 0 1 x _ P 0 2
Stupeň dokumentace: DSP; Část: D1; Objekt: PS02; Podobjekt: 28; Příloha: 01; Revize: P02

Prostor pro další informace