




Náhrada přejezdu P6501 v km 245,044 trati Přerov – Bohumín  
SO 01-19-01 Podjezd v km 245,004 trati Přerov – Bohumín  
2.404 Stavební postup 2 - řezy  
M1:100

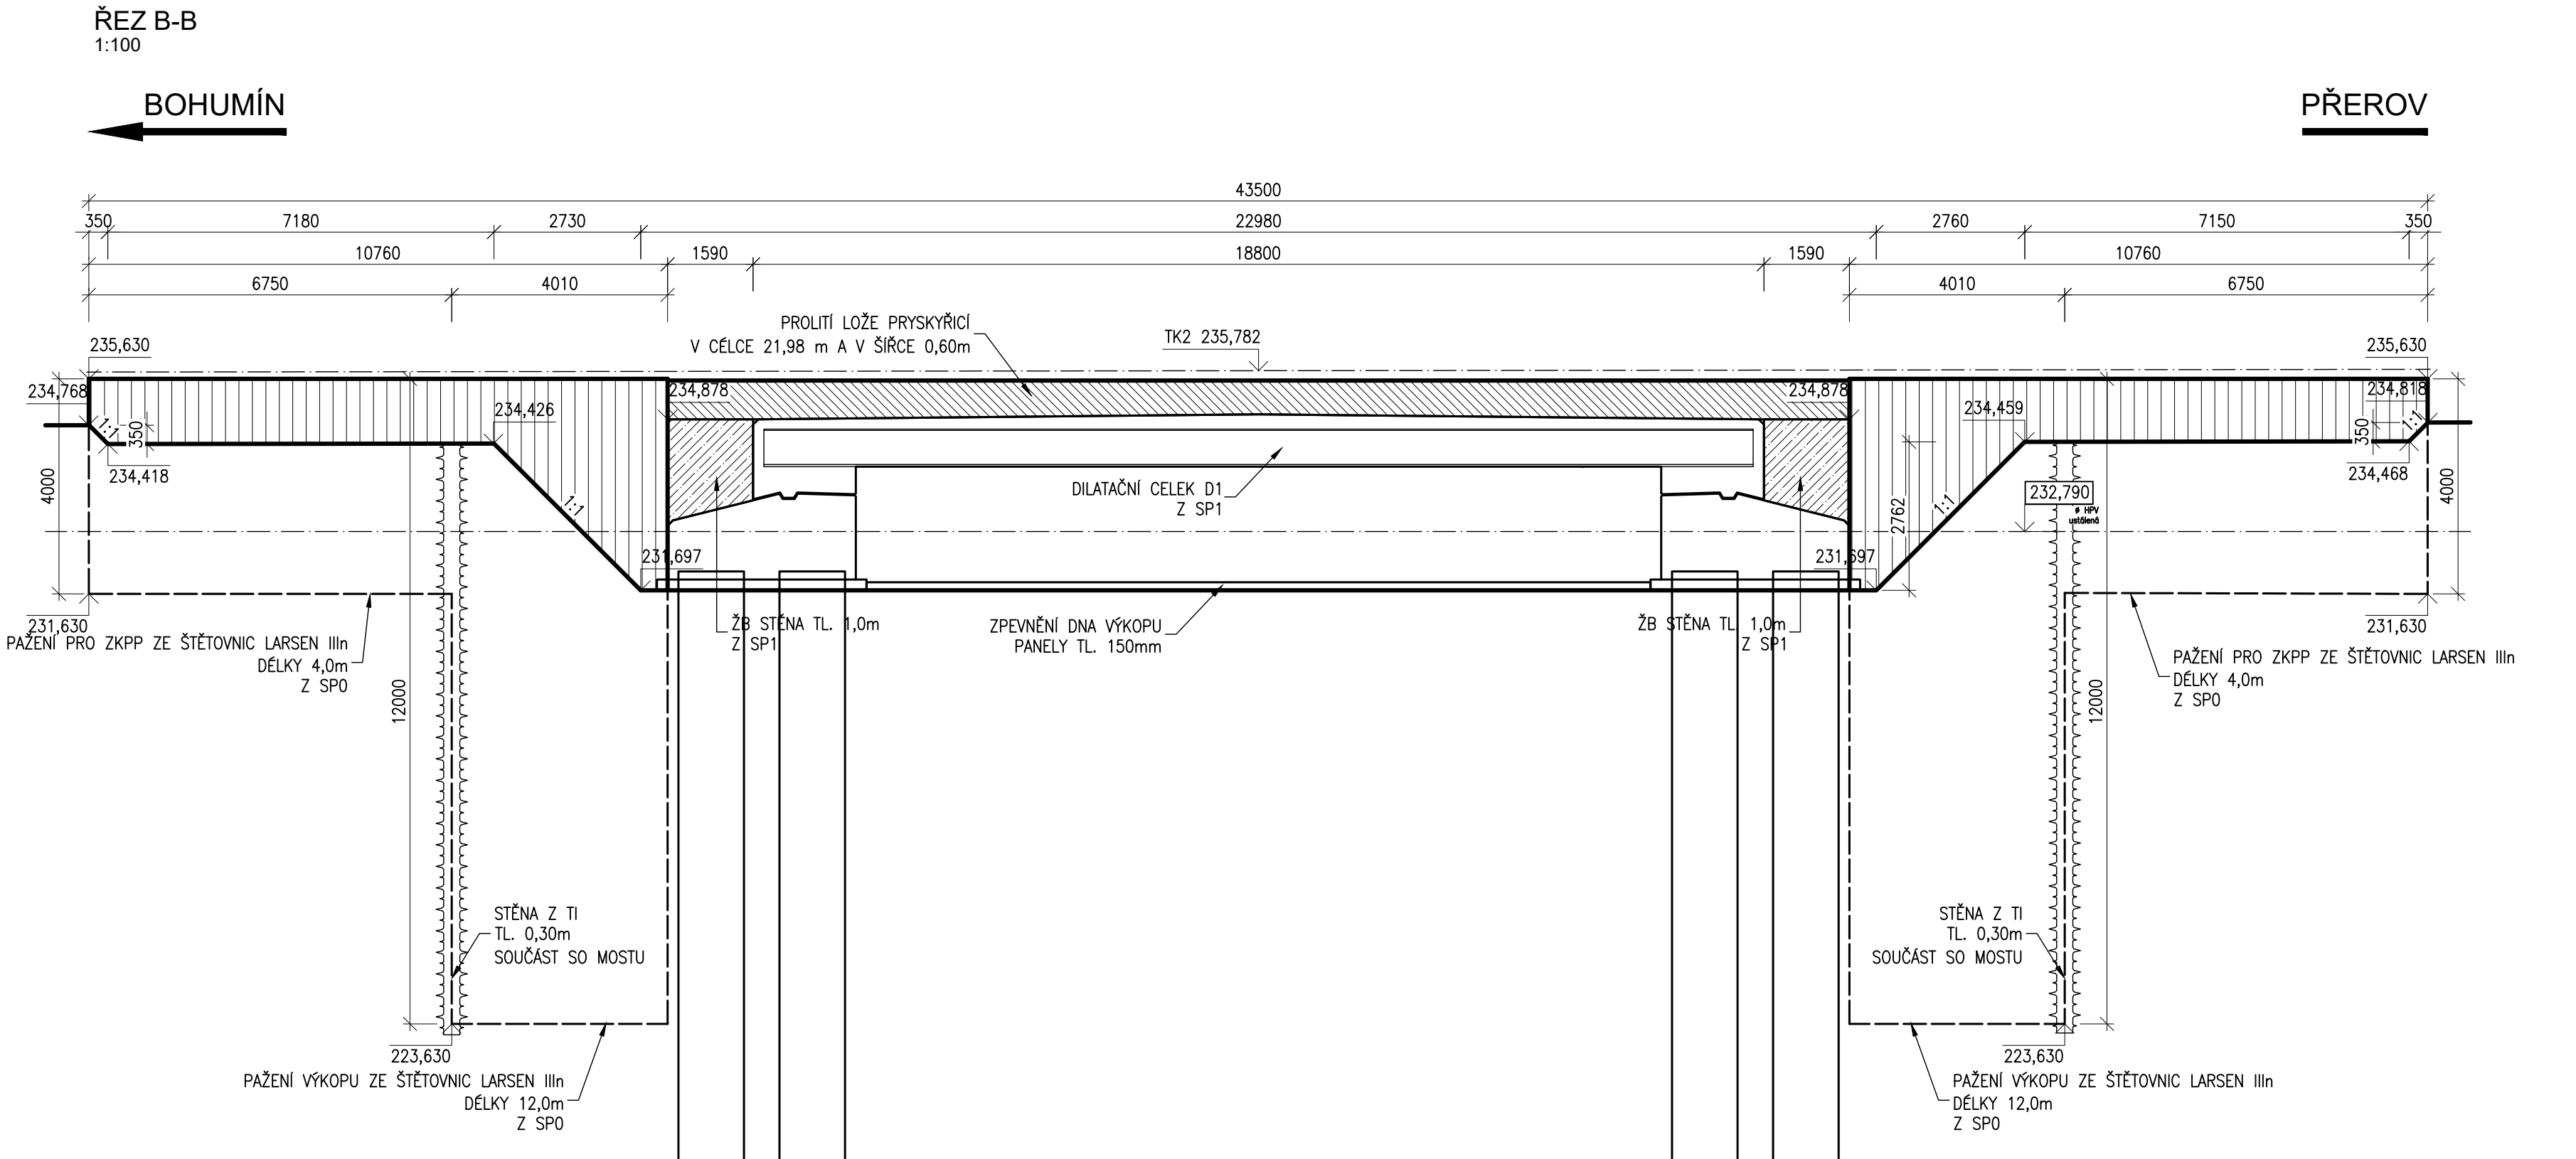

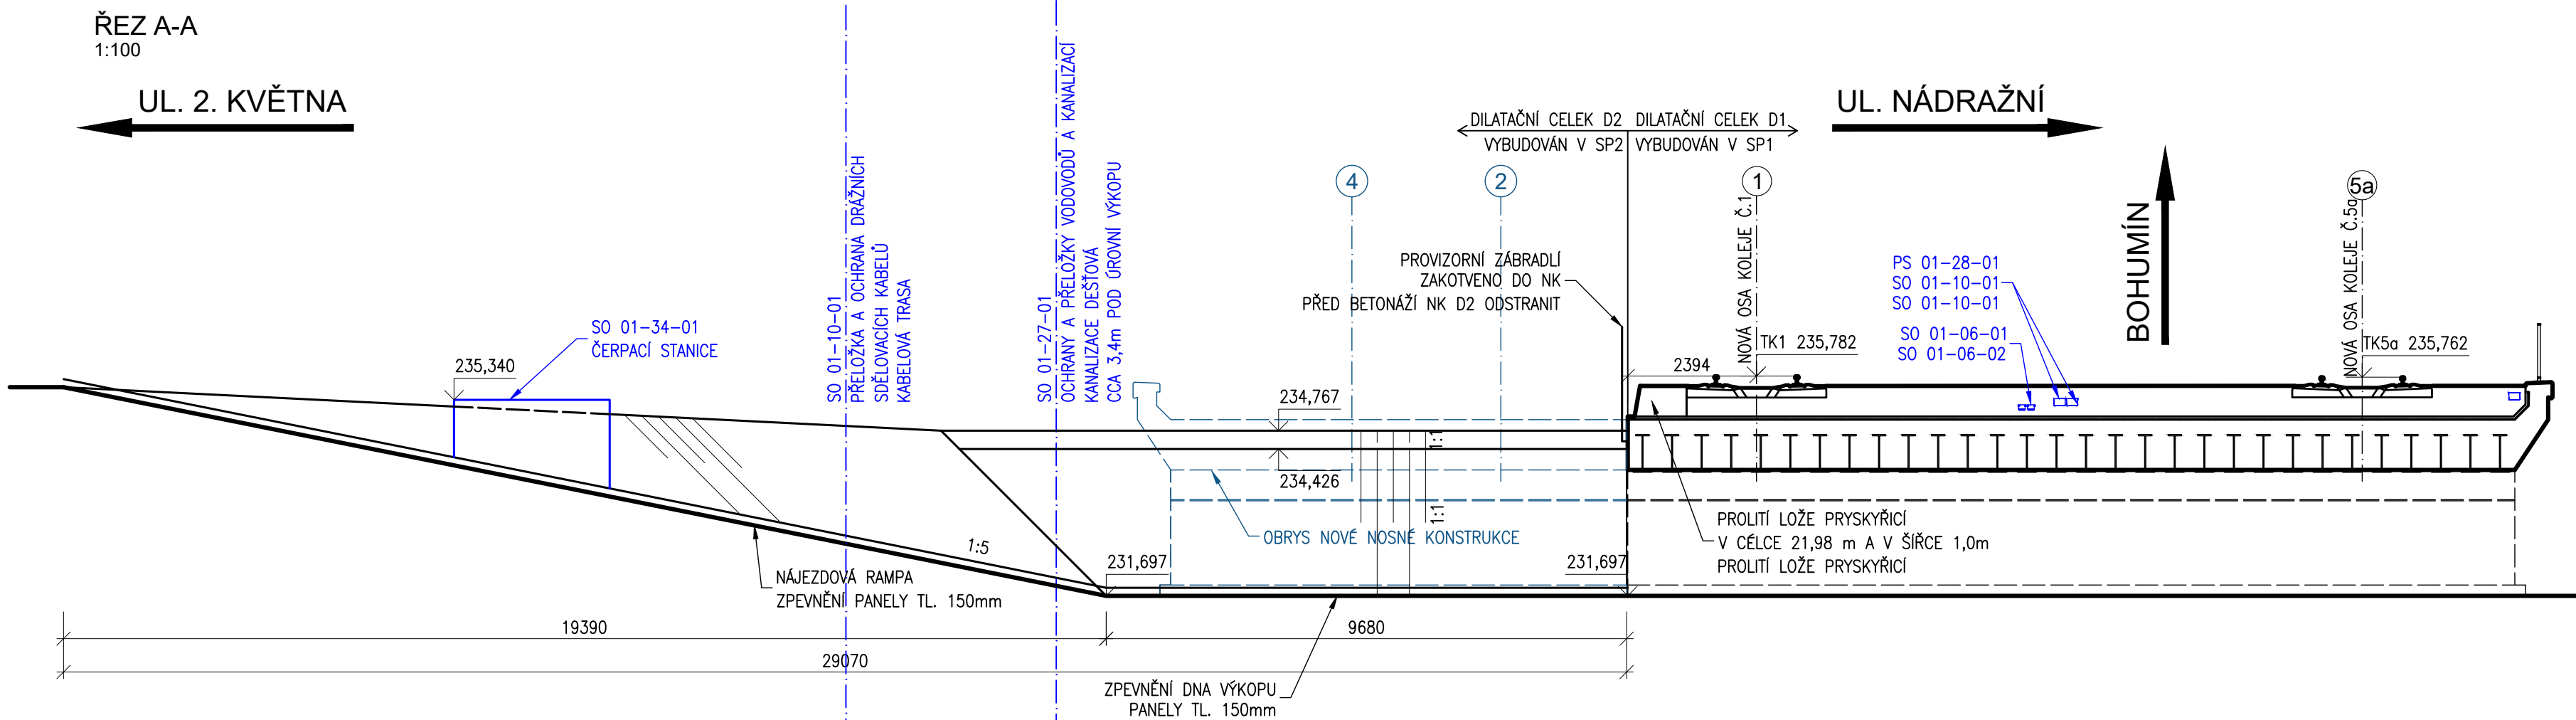


EVROPSKÁ UNIE  
Evropské strukturální a investiční fondy  
Operační program Doprava


Ministerstvo dopravy  
Státní fond dopravní infrastruktury



Jiná ověření:

Paré:

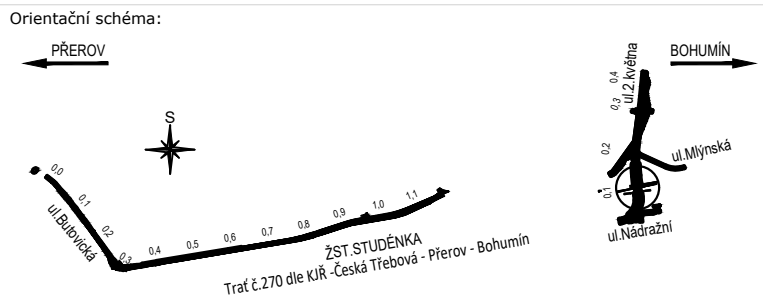Orientační schéma:  

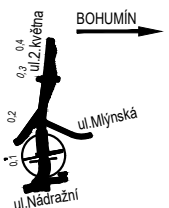
Razítko oprávněné osoby:  



Podpis:

Datum:

Revize:	Datum:	Popis:	Kontroloval:
P01	10/2021	Odevzdání dokumentace k připomínkám	Ing. Radomír Hanák
P02	01/2022	Odevzdání dokumentace po připomínkách	Ing. Radomír Hanák

Stavebník/Investor:

Správa železnic, státní organizace



Adresa:

Dlážděná 1003/7, 110 00 Praha 1

Zástupce investora:


Stavební správa východ

Adresa:

Nerudova 1, 779 00 Olomouc

Zhotovitel díla:

SUDOP BRNO, spol. s r.o.



Adresa:


Kounicova 26, 611 36 Brno

Kontakt:

T: +420 972 625 804  
E: sudop@sudop-brno.cz

Zhotovitel objektu:

SUDOP BRNO, spol. s r.o.



Adresa:

Kounicova 26, 611 36 Brno

Kontakt:

T: +420 972 625 804  
E: sudop@sudop-brno.cz

Hlavní projektant (HIP):

Ing. Martin Mráz  
Ing. Petr Gregor

Specialista:

Ing. Karel Pukl

Název stavby/akce:

Náhrada přejezdu P6501 v km 245,044 trati Přerov - Bohumín"

Označení investora:  
E617-S-4901/2020

Název části:

Mosty

Označení zhotovitele:  
20138-01-0122

Název objektu/díle části:

Železniční most v km 245,043

Označení části:  
D.2.1.4.1

Název přílohy:

Stavební postup 2 - řezy

Označení objektu/komplexu:  
SO 01-19-01

Název díle části přílohy:

Stavební postup 2 - řezy

Číslo přílohy:  
2.404

Odpovědný projektant:

Ing. Radomír Hanák

Odpovědný projektant:

Ing. Markéta Lugerová

Měřítka:

1:100

Formáty:

8 A4

Stupeň dokumentace:  
DSP+PDPS

Kraj:

Moravskoslezský

Katastrální území:

Studénka nad Odrou [758396]

TUDU:

1891 11

Smluvní datum zpracování:  
01/2022

Označení investora:

S 6 6 2 2 0 4 9 0 1 - D S P X - 0 2 1 4 1 - S 0 0 1 1 9 0 1 - X X - 2 4 0 4 - P 0 2

Stupeň dokumentace:

Část:

Objekt:

Příloha:

Revize:

Prostor pro další informace