SITUACE STÁVAJÍCÍCH INŽENÝRSKÝCH SÍTÍ

M 1:500

k.ú. Studénka nad Odrou

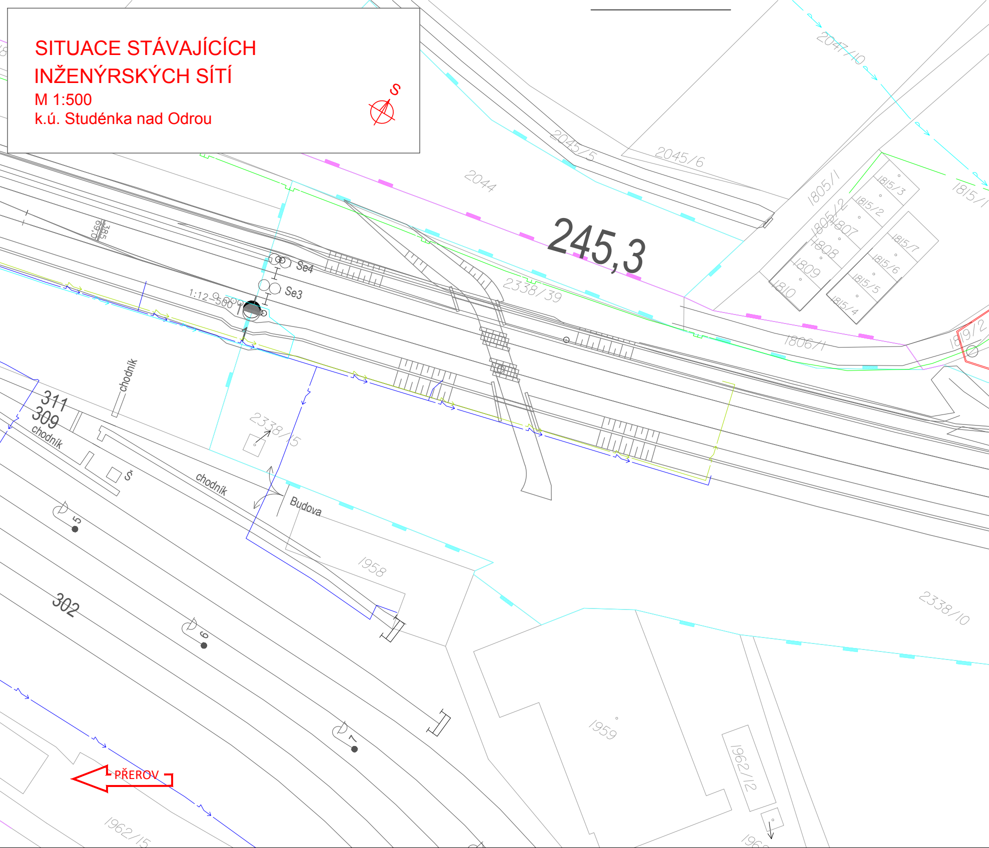
S
2047/10
2045/5
2045/6
2044
245,3
1805/1
1805/2
1807
1808
1809
1810
1815/3
1815/2
1815/7
1815/6
1815/5
1815/4
1815/1
1819/2
2338/39
1806/1
Se4
Se3
1:12-500
0,69
3,85
chodník
311
309
chodník
2338/15
chodník
Budova
1958
5
6
7
302
2338/10
1959
1962/12
PŘEROV
1962/15

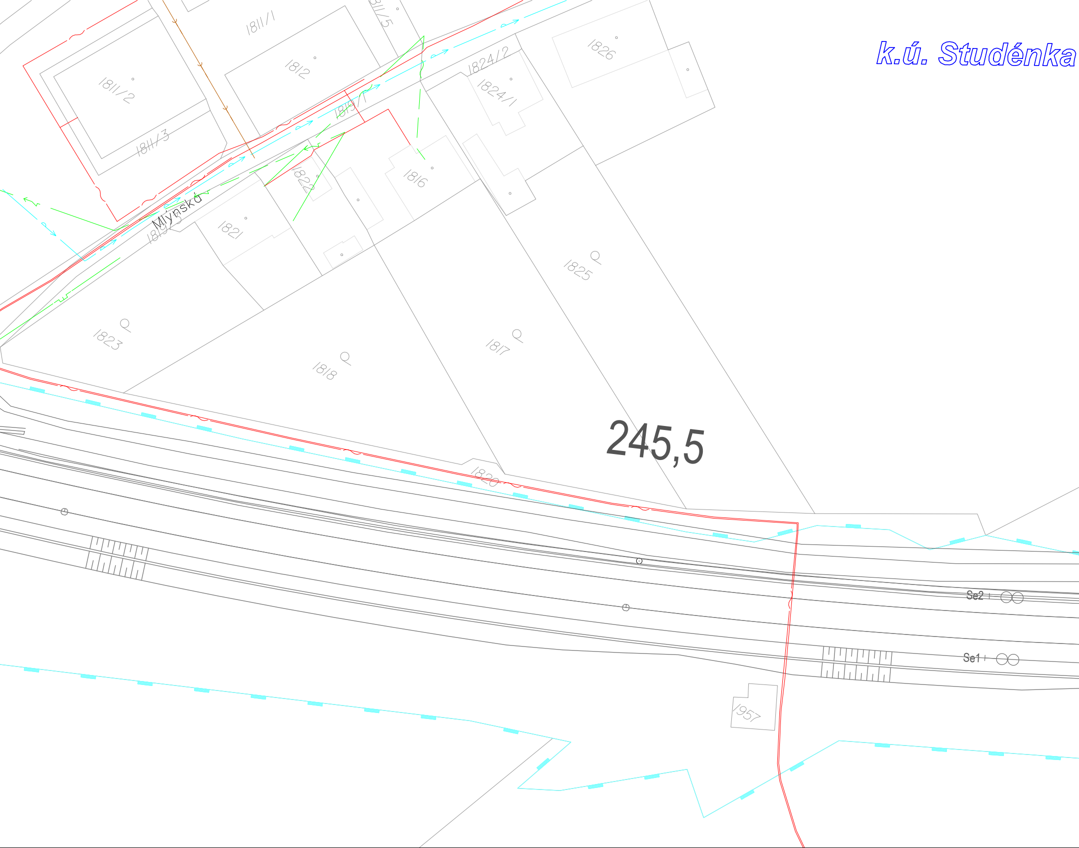
k.ú. Studénka
1811/1
1811/5
1811/2
1811/3
1812
1819/1
1824/2
1824/1
1826
1816
1822
1821
Mlýnská
1819/3
1825
1823
1818
1817
245,5
1820
Se2
Se1
1957

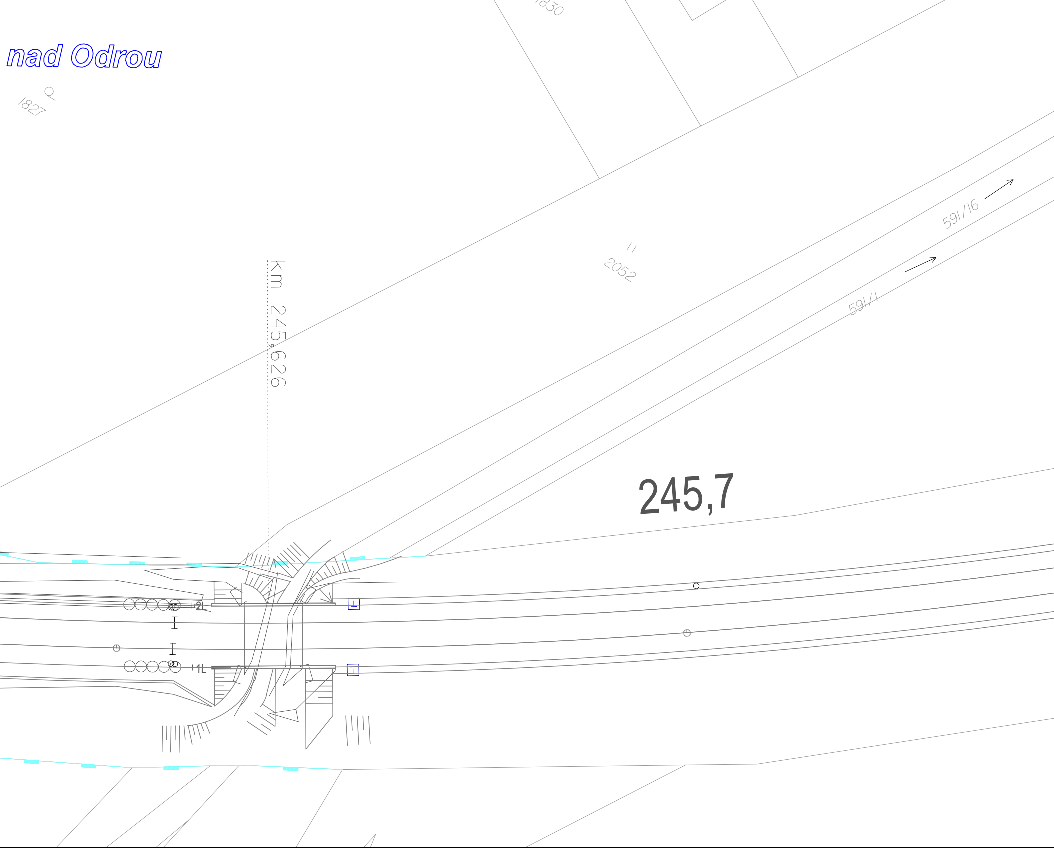
nad Odrou
1827
1830
2052
591/16
591/1
km 245,626
245,7
2L
1L

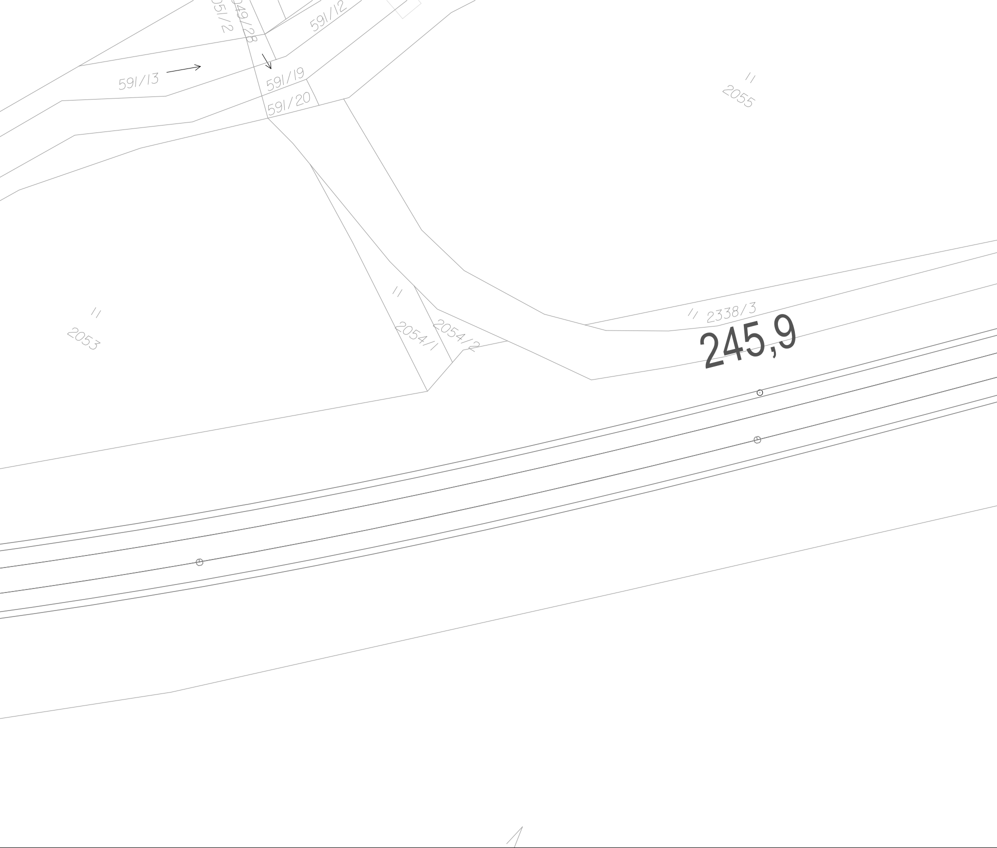
51/2
49/28
591/12
591/13
591/19
591/20
2055
2053
2054/1
2054/2
2338/3
245,9

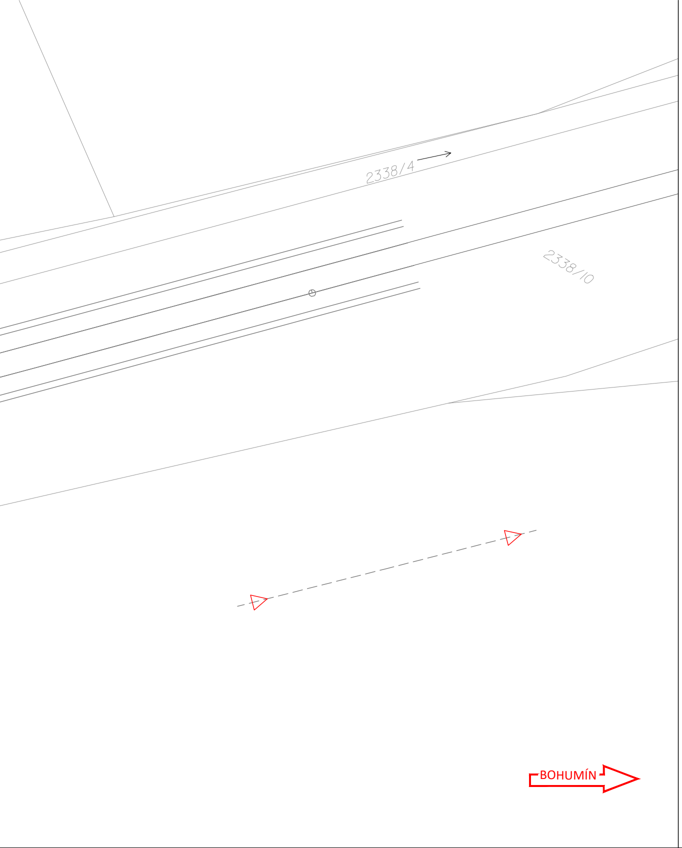
2338/4
2338/10
BOHUMÍN

LEGENDA STÁVAJÍCÍCH INŽENÝRSKÝCH SÍTÍ

- ZTV, SŽ, ČD - VODOVOD PITNÁ VODA
- ZTV, MSV - METAL VODOVOD UŽITKOVÁ VO
- SŽ, MSV - KANALIZACE JEDNOTNÁ
- ZTV, ČD - KANALIZACE SPLAŠKOVÁ
- CETIN, MSV, MĚSTO STUDÉNKA - NN KABELY
- MĚSTO STUDÉNKA - NN NADZEMNÍ VEDENÍ
- ČEZ NN KABELY
- ČEZ NN NADZEMNÍ VEDENÍ
- ČEZ VN KABELY
- ČEZ VN NADZEMNÍ VEDENÍ
- GASNET NTL PLYNOVOD
- GASNET VTL PLYNOVOD
- CETIN SDĚLOVACÍ KABELY
- CETIN SDĚLOVACÍ NADZEMNÍ VEDENÍ
- ITSELF, M. NET, MIRAMO - SDĚLOVACÍ KABEL
- SŽ SEE NN KABELY
- SŽ SEE VN NADZEMNÍ VEDENÍ
- SŽ SDĚLOVACÍ KABELY
- SŽ ZABEZPEČOVACÍ KABELY

KLAD LISTŮ

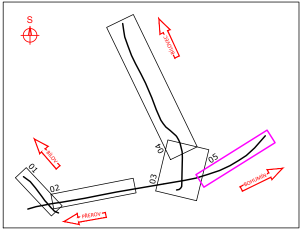
S
BÍLOVEC
BÍLOV
01
02
03
04
05
PŘEROV
BOHUMÍN

EVROPSKÁ UNIE
Evropské strukturální a investiční fondy
Operační program Doprava

Ministerstvo dopravy
Státní fond dopravní infrastruktury

Jiná ověření:	Paré:

Orientační schéma:

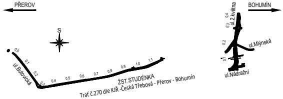
PŘEROV
BOHUMÍN
S
ul.Bulovická
0,0
0,1
0,2
0,3
0,4
0,5
0,6
0,7
0,8
0,9
1,0
1,1
ŽST.STUDÉNKA
Trať č.270 dle KJŘ -Česká Třebová - Přerov - Bohumín
ul.2.května
ul.Mlýnská
ul.Nádražní

Razítko oprávněné osoby:

Podpis: Datum:

Revize:	Datum:	Popis:	Kontroloval:
P01	10/2021	Odevzdání dokumentace k připomínkám	Ing. Martin Mráz
P02	01/2022	Odevzdání dokumentace po připomínkách	Ing. Martin Mráz

Stavebník/Investor:	**Správa železnic, státní organizace**
Adresa:	Dlážděná 1003/7, 110 00 Praha 1
Zástupce investora:	Stavební správa východ
Adresa:	Nerudova 1, 779 00 Olomouc

SPRÁVA ŽELEZNIC

Zhotovitel díla:	**SUDOP BRNO, spol. s r.o.**
Adresa:	Kounicova 26, 611 36 Brno
Kontakt:	T: +420 972 625 804 E: sudop@sudop-brno.cz
Zhotovitel objektu:	**SUDOP BRNO, spol. s r.o.**
Adresa:	Kounicova 26, 611 36 Brno
Kontakt:	T: +420 972 625 804 E: sudop@sudop-brno.cz

SUDOP BRNO

Hlavní projektant (HIP):	Ing. Martin Mráz Ing. Petr Gregor	Specialista:	Ing. Martin Mráz

Název stavby/akce:	**Náhrada přejezdu P6501 v km 245,044 trati Přerov - Bohumín"**		Označení investora: E617-S-4901/2020 Označení zhotovitele: 20138-01-0122
Název části:	Situační výkresy		Označení části: C.4.2
Název objektu/dílčí části:	**Situace stávajících inženýrských sítí**		Označení objektu/komplexu:
Název přílohy: Název dílčí části přílohy:	Situace		Číslo přílohy: **05**
Odpovědný projektant: Ing. Kamil Chmela	Zpracovatel přílohy: Milan Bříza	Měřítko: 1:500 Formáty: 10 x A4	Stupeň dokumentace: **DSP+PDPS**
Kraj: Moravskoslezký	Katastrální území: Studénka nad Odrou [758396]	TUDU: 1891	**Smluvní datum zpracování:** **01/2022**

Označení investora::	*Stupeň dokumentace:*	*Část:*	*Objekt:*	*Podobjekt:*	*Příloha:*	*Revize:*
S 6 6 2 2 0 4 9 0 1	*_ D S P X*	*_ C 4 2 X X*	*_ X X X X X X X X X*	*_ X X*	*_ 0 5 X X X*	*_ P 0 2*

Prostor pro další informace