


# VZOROVÝ PŘÍČNÝ ŘEZ CHODNÍKEM U PŘEJEZDU EV. KM 0,438

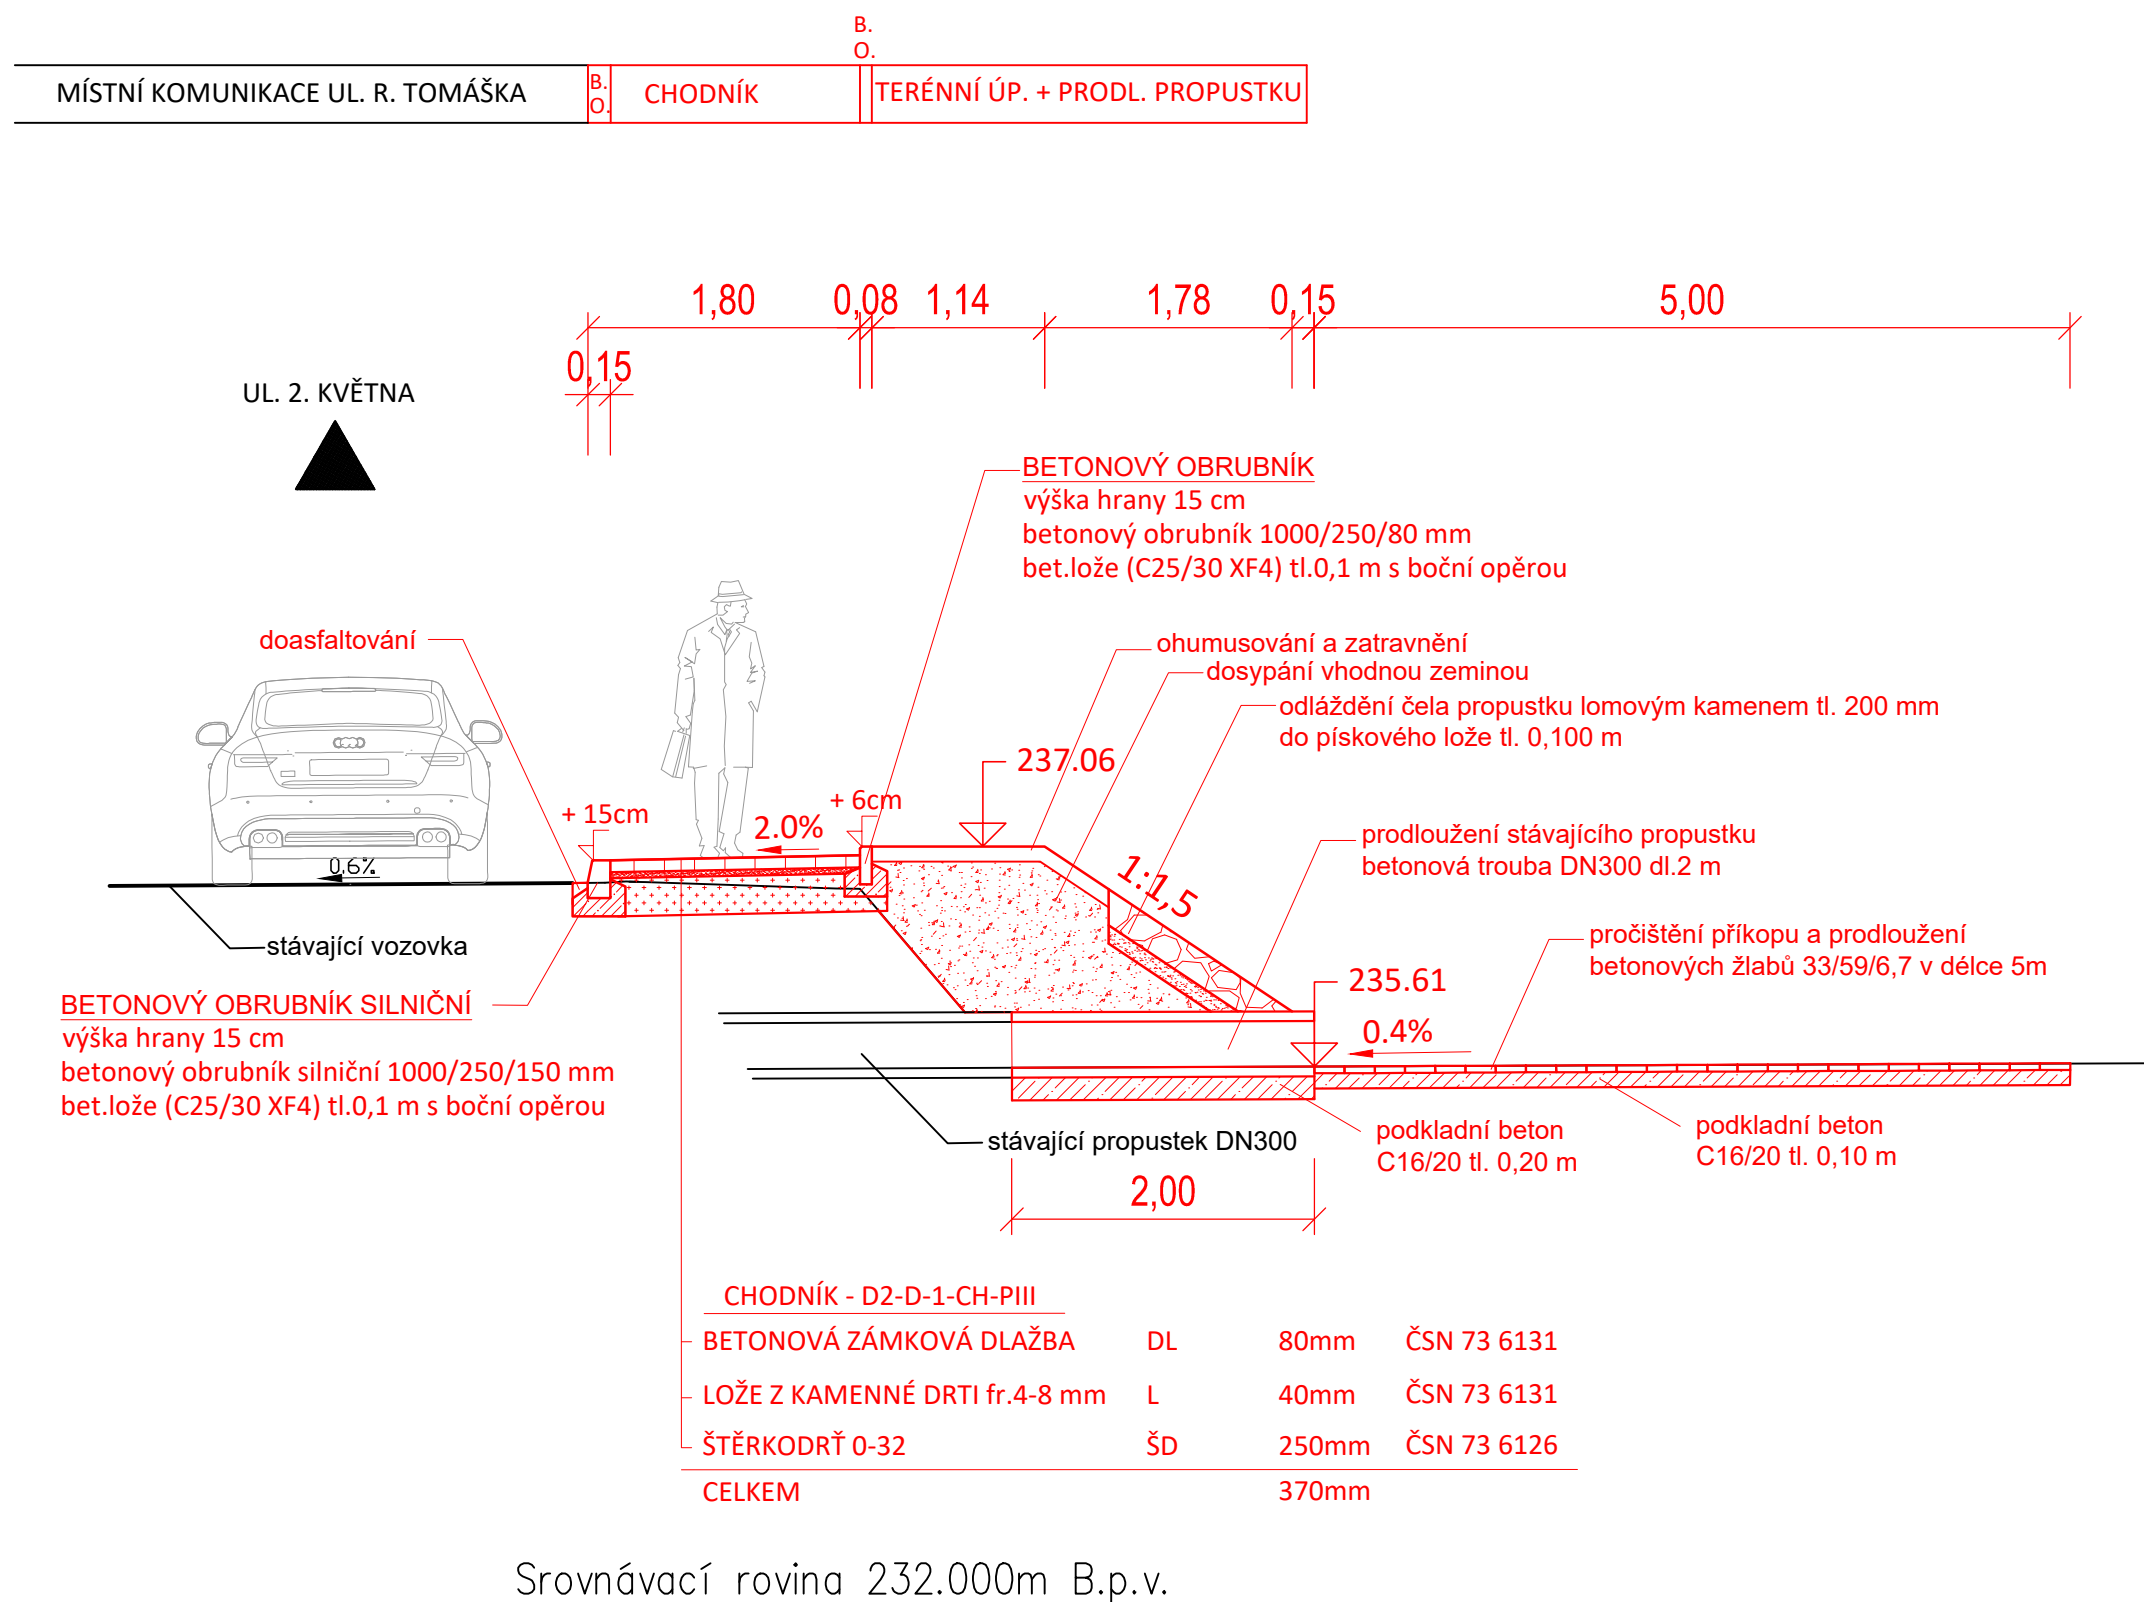

 <div>EVROPSKÁ UNIE Evropské strukturální a investiční fondy Operační program Doprava</div>		<div>Ministerstvo dopravy Státní fond dopravní infrastruktury</div> 		
Jiná ověření:		Paré:		
Orientační schéma: 		Razítko oprávněné osoby:		
Revize:		Datum:	Popis:	Kontroloval:
P01		10/2021	Odevzdání dokumentace k připomínkám	Ing. Libor Habrnál
P02		01/2022	Odevzdání dokumentace po připomínkách	Ing. Libor Habrnál
Stavebník/Investor:		Správa železnic, státní organizace		
Adresa:		Dlážděná 1003/7, 110 00 Praha 1		
Zástupce investora:		Stavební správa východ		
Adresa:		Nerudova 1, 779 00 Olomouc		
				
Zhotovitel díla:		SUDOP BRNO, spol. s r.o.		
Adresa:		Kounicova 26, 611 36 Brno		
Kontakt:		T: +420 972 625 804 E: sudop@sudop-brno.cz		
				
Zhotovitel objektu:		Dopravní projektování spol. s r.o.		
Adresa:		28. října 3388/111, 702 00 Ostrava		
Kontakt:		T: +420 595 155 011 U: http://www.dopravniprojektovani.cz		
				
Hlavní projektant (HIP):		Ing. Martin Mráz Ing. Petr Gregor	Specialista:	Ing. Libor Habrnál
Název stavby/akce:		Náhrada přejezdu P6501 v km 245,044 trati Přerov - Bohumín"		Označení investora: E617-S-4901/2020
Název části:		Přejezdy a přechody		Označení zhotovitele: 20138-01-0122
Název objektu/díleč části:		Rušení IS a úprava přejezdu ev. km 0,438		Označení části: D.2.1.3
Název přílohy:		Vzorový řez chodníkem u přejezdu ev. km 0,438		Označení objektu/komplexu: SO 02-17-01
Název díleč části přílohy:		-		Číslo přílohy: 2.002
Odpovědný projektant:		Zpracovatel přílohy: Ing. David Lelek	Měřítko: Formáty: 1:50 3 x A4	Stupeň dokumentace: DSP+PDPS
Kraj:		Katastrální území: Moravskoslezský	TUDU: 1891	Smluvní datum zpracování: 01/2022
Označení investora: S 6 6 2 2 0 4 9 0 1 - D S P X - D 2 1 3 X - S 0 0 2 1 7 0 1 - X X - 2 0 0 2 X - P 0 2				
Stupeň dokumentace: Část: Objekt: Podoba: Příloha: Revize:				
Prostor pro další informace				