


POTRUBÍ KAMENINOVÉ HRDLOVÉ
VZOROVÉ ULOŽENÍ M 1:20

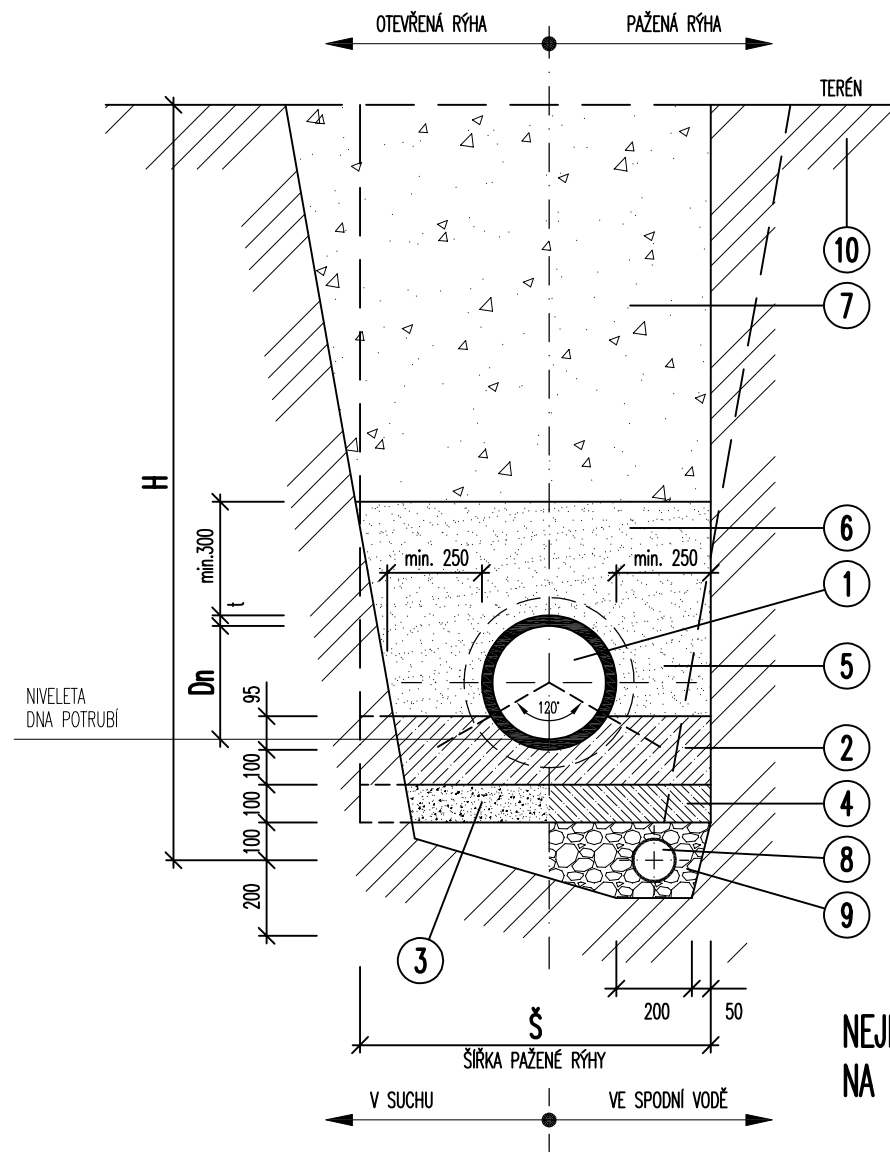

NEJMENŠÍ ŠÍŘKA RÝHY V ZÁVISLOSTI
NA JMENOVITÉ SVĚTLOSTI DN A NA HLOUBCE RÝHY

Pozice	Název materiálu
1	POTRUBÍ KAMENINOVÉ S INTEGROVANÝMI SPOJI
2	BETONOVÉ SEDLO, BETON C 16/20
3	SPODNÍ VRSTVA LOŽE
4	PODKLADNÍ DESKA, BETON C 12/15
5	BOČNÍ OBSYP
6	KRYCÍ OBSYP
7	HLAVNÍ ZÁSYP PROHOZENÝM VÝKOPKEM
8	DRENAŽNÍ TRUBKA Ø 130 - 160mm
9	DRENAŽNÍ ŠTĚRK
10	PŮVODNÍ TERÉN

HLOUBKA RÝHY "H"	ŠÍŘKA PAŽENÉ RÝHY "Š"
1.00m ≤ H ≤ 1.75m	0.80m
1.75m < H ≤ 4.00m	0.90m
H > 4.00m	1.00m

DN POTRUBÍ	ŠÍŘKA PAŽENÉ RÝHY "Š"
≤ 225	D +0.40m
> 225 až ≤ 350	D +0.50m
> 350 až ≤ 700	D +0.70m
> 700 až ≤ 1200	D +0.85m
> 1200	D +1.00m

HODNOTA "D" ZNAČÍ VNĚJŠÍ PRŮMĚR POTRUBÍ
ŠÍŘKOU RÝHY JE VĚTŠÍ Z OBOU HODNOT

V PŘÍPADĚ EXTRÉMNÍHO ZATÍŽENÍ TRUB NEBO V PŘÍPADĚ POUŽITÍ TRUB
S NORMÁLNÍ ÚNOSNOSTÍ SE PROVEDE OBETONOVÁNÍ POTRUBÍ V CELÉ DÉLCE.

Ministerstvo dopravy
Státní fond dopravní
infrastruktury

Jiná ověření:

Paré:

Orientační schéma:

ULICE U BECHYŇSKÉ DRÁHY

A

C

B

D

PROSTOR KOLEJIŠTĚ

Razítko oprávněné osoby:

Podpis: _____ Datum: _____

Revize:

Datum:

Popis:

Kontroloval:

Stavebník/Investor:

Adresa:

Zástupce investora:

Adresa:

Správa železnic, státní organizace

Dlážděná 1003/7, 110 00 Praha 1

Stavební správa západ

Diamond Point, Ke Štvanici 656/3, 186 00 Praha 8 - Karlín

SPRÁVA
ŽELEZNIC

Zhotovitel díla:

Adresa:

Kontakt:

APRIS s.r.o.

U Plynárny 1002/97, 101 00 Praha 10

T: +420 261 260 358

E: apris@apris.cz

APRIS

Zhotovitel objektu:

Adresa:

Kontakt:

DIRECT PROJEKT - Ing. Zdeněk Sadílek

K Roklím 292, 252 62 Horoměřice

T: +420 602 179 181

E: go.direct@volny.cz

Direct
projekt

Hlavní projektant (HIP):

Ing. Vojtěch Hejl

Architekti:

Ing. arch. M. Tylišová, Ing. arch. V. Taraba

Název stavby/akce:

REKONSTRUKCE VÝPRAVNÍ BUDOVY
V ŽST. TÁBOR

Označení investora:
S611700230

Označení zhotovitele:
2023058

Název části:

Pozemní objekty výpravních budov a budov zastávek

Označení části:
D.2.1.6

Název objektu/díleč části:

Žst. Tábor, areálové rozvody kanalizace

Označení objektu/komplexu:
SO 62-31-01

Název přílohy:

Název díleč části přílohy:

Vzorové uložení potrubí kamenina
-

Číslo přílohy:
2. 108

Odpovědný projektant:

Ing. Zdeněk Sadílek

Zpracovatel přílohy:

Ing. Zdeněk Sadílek

Měřítko:

1:20

Formáty:

2 A4

Stupeň dokumentace:
PDPS

Kraj:

Jihočeský

Katastrální území:

Tábor

TUDU:

1701K1

Smluvní datum zpracování:
11.10.2024

Označení investora:

Stupeň dokumentace:

Část:

Objekt:

Podobjekt:

Příloha:

Revize:

S 6 1 1 7 0 0 2 3 0 - P D P S - D 2 2 0 1 - S O 6 2 7 1 0 1 - 0 4 - 2 - 1 0 8 - P 0 1