SITUACE KOORDINAČNÍ

M 1:200

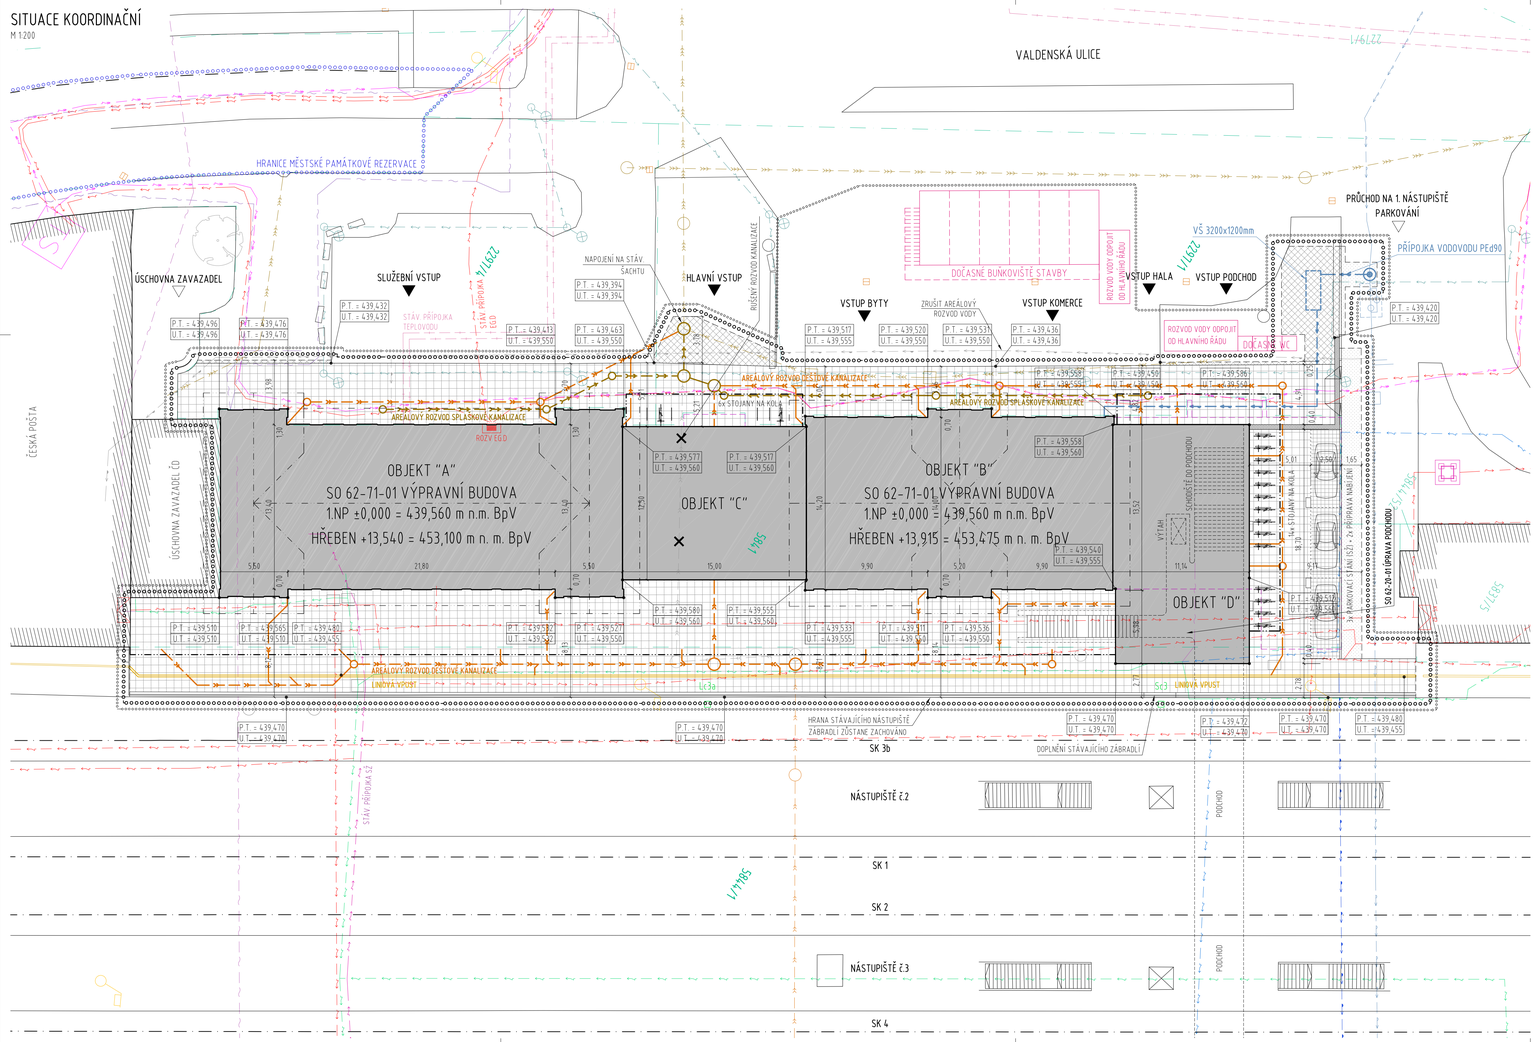

LEGENDA MATERIÁLŮ:

- OBRYSY STÁVAJÍCÍ OKOLNÍ ZÁSTAVBY
- NAVRHOVANÉ OBJEKTY
- ASFALTOVÝ BETON OBRUSNÝ - NAVRHOVANÁ KOMUNIKACE
- BETONOVÁ DLAŽBA POJÍŽDĚNÁ
- BETONOVÁ DLAŽBA POCHOZÍ
- ZELEŇ NA TERÉNU
- OBRYSY ODSTRANOVANÝCH OBJEKTŮ
- POZEMKY INVESTORA (KRESLENO S ODSAZENÍMI)
- HRANICE STAVENIŠTĚ (KRESLENA S ODSAZENÍMI)
- NAVRHOVANÉ STROMY
- HRANICE A ČÍSLA PARCEL DLE KN
- STÁVAJÍCÍ OSY KOLEJÍ
- HRANICE MĚSTSKÉ PAMÁTKOVÉ REZERVACE
- SKŘÍŇ SILNOPROUD NN

LEGENDA SÍTÍ:

STÁVAJÍCÍ

- VODOVOD
- POŽÁRNÍ VODOVOD
- KANALIZACE JEDNOTNÁ
- SILNOPROUDÉ ROZVODY NN PODZEMNÍ
- SILNOPROUDÉ ROZVODY VN PODZEMNÍ
- VEŘEJNÉ OSVĚTLENÍ
- TEPLOVOD
- SLABOPROUDÉ ROZVODY
- POŽÁRNÍ HYDRANT
- SLOUP VEŘEJNÉHO OSVĚTLENÍ
- STÁVAJÍCÍ LAMPA VEŘEJNÉHO OSVĚTLENÍ

NAVRHOVANÉ

- VODOVODNÍ PŘÍPOJKA / NAPOJOVACÍ BOD
- KANALIZAČNÍ PŘÍPOJKA / NAPOJOVACÍ BOD
- AREÁLOVÉ ROZVODY DEŠŤOVÉ KANALIZACE
- LINOVÁ VPUSŤ / ULIČNÍ VPUSŤ

SEZNAM POZEMKŮ:

parc. č.	vlastník	výměra
5841	Česká republika (Správa železnic)	1 761 m2
5844/1	České dráhy, a.s.	84 045 m2
2297/4	Česká republika (Správa železnic, Česká pošta)	965 m2
2297/1	Město Tábor	1 833 m2
Celková výměra pozemků k.ú. Tábor (764701)		88 604 m2

SEZNAM STAVEBNÍCH OBJEKTŮ:

D.1.2.2	PS 62-02-21	žst. Tábor, rozhlasové zařízení
D.1.2.4	PS 62-02-41	žst. Tábor, EPS, PZTS, EKV, EPH
D.1.2.4	PS 62-02-42	žst. Tábor, videodohledové systémy
D.1.2.4	PS 62-02-43	žst. Tábor, nouzová signalizace WC
D.1.2.6	PS 62-02-61	žst. Tábor, informační systém pro cestující
D.1.2.7.1	PS 62-02-71	žst. Tábor, strukturovaná kabeláž
D.1.2.7.2	PS 62-02-72	žst. Tábor, společná televizní anténa
D.1.2.7.3	PS 62-02-73	žst. Tábor, jednotný čas
D.1.2.9	PS 62-02-91	žst. Tábor, rádiové systémy
D.1.2.10	PS 62-02-11	žst. Tábor, DDTS
D.1.4.1	PS 62-04-11	žst. Tábor, osobní výtah
D.2.1.4	SO 62-20-01	žst. Tábor, úprava podchodu
D.2.1.6	SO 62-31-01	žst. Tábor, areálové rozvody kanalizace
D.2.1.6	SO 62-32-01	žst. Tábor, vodovodní přípojka
D.2.1.8	SO 62-52-01	žst. Tábor, úprava zpevněných ploch
D.2.2.1	SO 62-71-01	žst. Tábor, výpravní budova
D.2.2.4	SO 62-77-01	žst. Tábor, orientační systém

POZNÁMKY:

POZN.1 VÝKRES BYL ZPRACOVÁN NA ZÁKLADĚ GEODETICKÉHO ZAMĚŘENÍ Z 10/2020, ZPRACOVANÉM PROGI spol. s.r.o.

POZN.2 POLOHA SÍTÍ JE ZAKRESLENA DLE PODKLADŮ POSKYTNUTÝCH JEJICH SPRÁVCI S ODPOVÍDAJÍCÍ PŘESNOSTÍ. PŘED ZAPOČETÍM PRACÍ JE TŘEBA VEŠKERÉ SÍTĚ V ŘEŠENÉM ÚZEMÍ PŘESNĚ VYTYČIT

POZN.3 DOPRAVNÍ NAPOJENÍ OBJEKTU JE ŘEŠENO Z PŘILEHLÉ ULICE VALDENSKÁ A ULICE U BECHYŇSKÉ DRÁHY.

POZN.4 ODSTUPY JEDNOTLIVÝCH ROZVODŮ BUDOU STANOVENY DLE ČSN 73 6005 PROSTOROVÉ USPOŘÁDÁNÍ SÍTÍ TECHNICKÉHO VYBAVENÍ.

POZN.5 SOUČÁSTÍ UMÍSTĚNÍ STAVEBNÍHO ZÁMĚRU JE I DOČASNÁ STAVBA ZAŘÍZENÍ STAVENIŠTĚ. SESTAVA BUNĚK BUDE SLOŽENA Z TYPIZOVANÝCH STAVEBNÍCH BUNĚK, ROZMĚRU 6x2,5 m A VÝŠKY 2,6 m. SESTAVA BUDE OBSAHOVAT POHOTOVOSTNÍ SKLADY DODAVATELE STAVBY. VÝŠKA BUNKOVIŠTĚ - cca 5,2 m NAD STÁVAJÍCÍ TERÉN. Z DŮVODU NEMOŽNOSTI PŘIPOJENÍ NA KANALIZACI BUDOU POUŽITY DOČASNÉ MOBILNÍ TOALETY O ROZMĚRU 1,2x1,2 m A BUDOU V PRAVIDELNÝCH INTERVALECH VYVÁŽENY. DOČASNÉ OPLOCENÍ STAVENIŠTĚ BUDE PROVEDENO Z PLNÝCH DESEK VÝŠKY 2 m.

Ministerstvo dopravy
Státní fond dopravní infrastruktury

Jiná ověření:	Paré:
Orientační schéma:	Razítko oprávněné osoby:

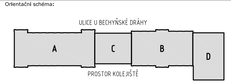

Podpis: Datum:

Revize:	Datum:	Popis:	Kontroloval:
-	-	-	-

Stavebník/Investor:	**Správa železnic, státní organizace**	SPRÁVA ŽELEZNIC
Adresa:	Dlážděná 1003/7, 110 00 Praha 1	
Zástupce investora:	Stavební správa západ	
Adresa:	Diamond Point, Ke Štvanici 656/3, 186 00 Praha 8 - Karlín	
Zhotovitel díla:	**APRIS s.r.o.**	APRIS
Adresa:	U Plynárny 1002/97, 101 00 Praha 10	
Kontakt:	T: +420 261 260 358 E: apris@apris.cz	
Zhotovitel objektu:	**APRIS s.r.o.**	APRIS
Adresa:	U Plynárny 1002/97, 101 00 Praha 10	
Kontakt:	T: +420 261 260 358 E: apris@apris.cz	
Hlavní projektant (HIP):	Ing. Vojtěch Hejl	Architekti: Ing. arch. M. Tylková, Ing. arch. V. Taraba

Název stavby/akce:	**REKONSTRUKCE VÝPRAVNÍ BUDOVY V ŽST. TÁBOR**		Označení investora: S611700230
			Označení zhotovitele: 2023058
Název části:	-		Označení části: -
Název objektu/dílčí části:	-		Označení objektu/komplexu: -
Název přílohy:	Situace stavby		Číslo přílohy:
Název dílčí části přílohy:	Situace koordinační		**2. C.03**
Odpovědný projektant:	Zpracovatel přílohy:	Měřítko: 1:200	Stupeň dokumentace:
Ing. arch. M. Tylková	Ing. Vojtěch Hejl	Formáty: 8xA4	**PDPS**
Kraj:	Katastrální území:	TUDU:	**Smluvní datum zpracování:**
Jihočeský	Tábor	1701K1	**11.10.2024**

Označení investora: S611700230 | Stupeň dokumentace: PDPS | Část: C | Objekt: - | Podobjekt: - | Příloha: 2 | Revize: C03P01