


návěstidla 1L,2L v km 304,281

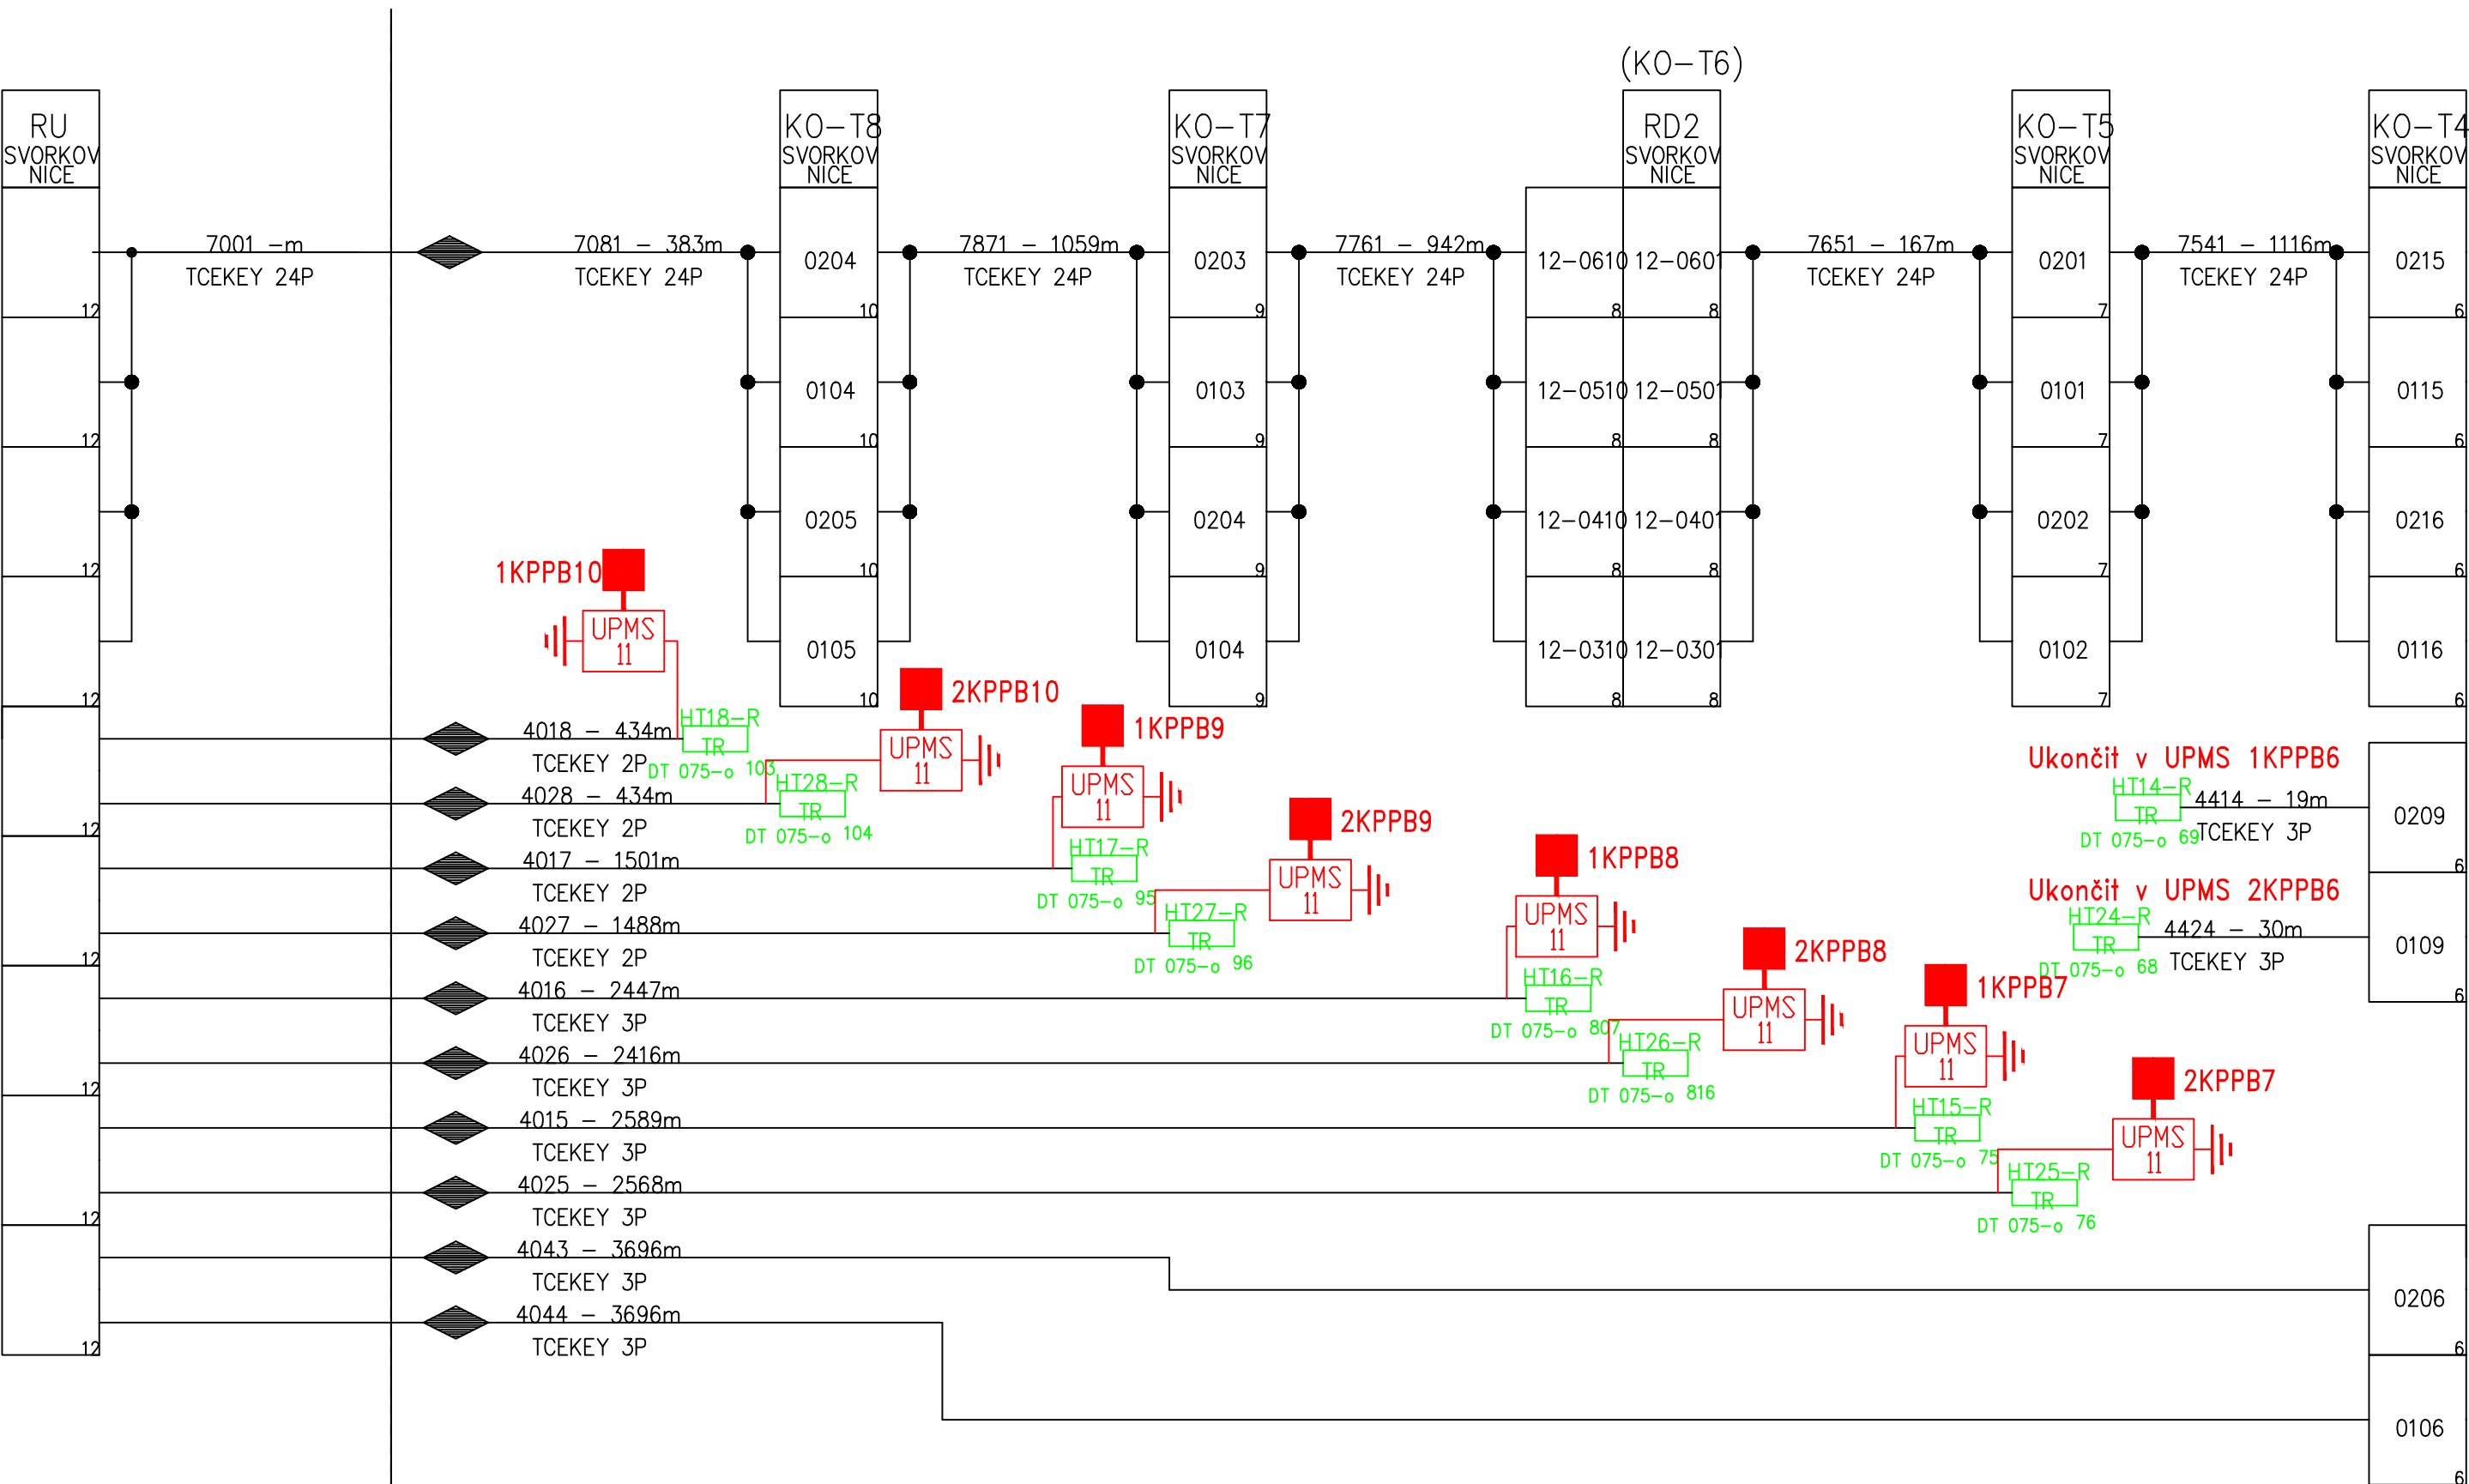

← PS 111 PS 211 →

NOVÉ
RUŠENÉ

FLCAD-'1211RD1A'-PS 211/KABEL PLAN/1033		14.3.2024
	AKCE: PS 211 Pardubice-Kostěnice, AB žst. Pardubice	1033
	VÝKRES: Schématický kabelový plán - žst. Pardubice	

12/2024 "Náhrada stávajících kolejových obvodů počítači náprav Chocně (mimo) -
Pardubice (mimo)"
PS 05, Zabezpečovací zařízení v úseku Kostěnice - Pardubice, úprava
MR-Projekty, s.r.o., Martin Rynda