


návěstidla 1L,2L v km 304,281

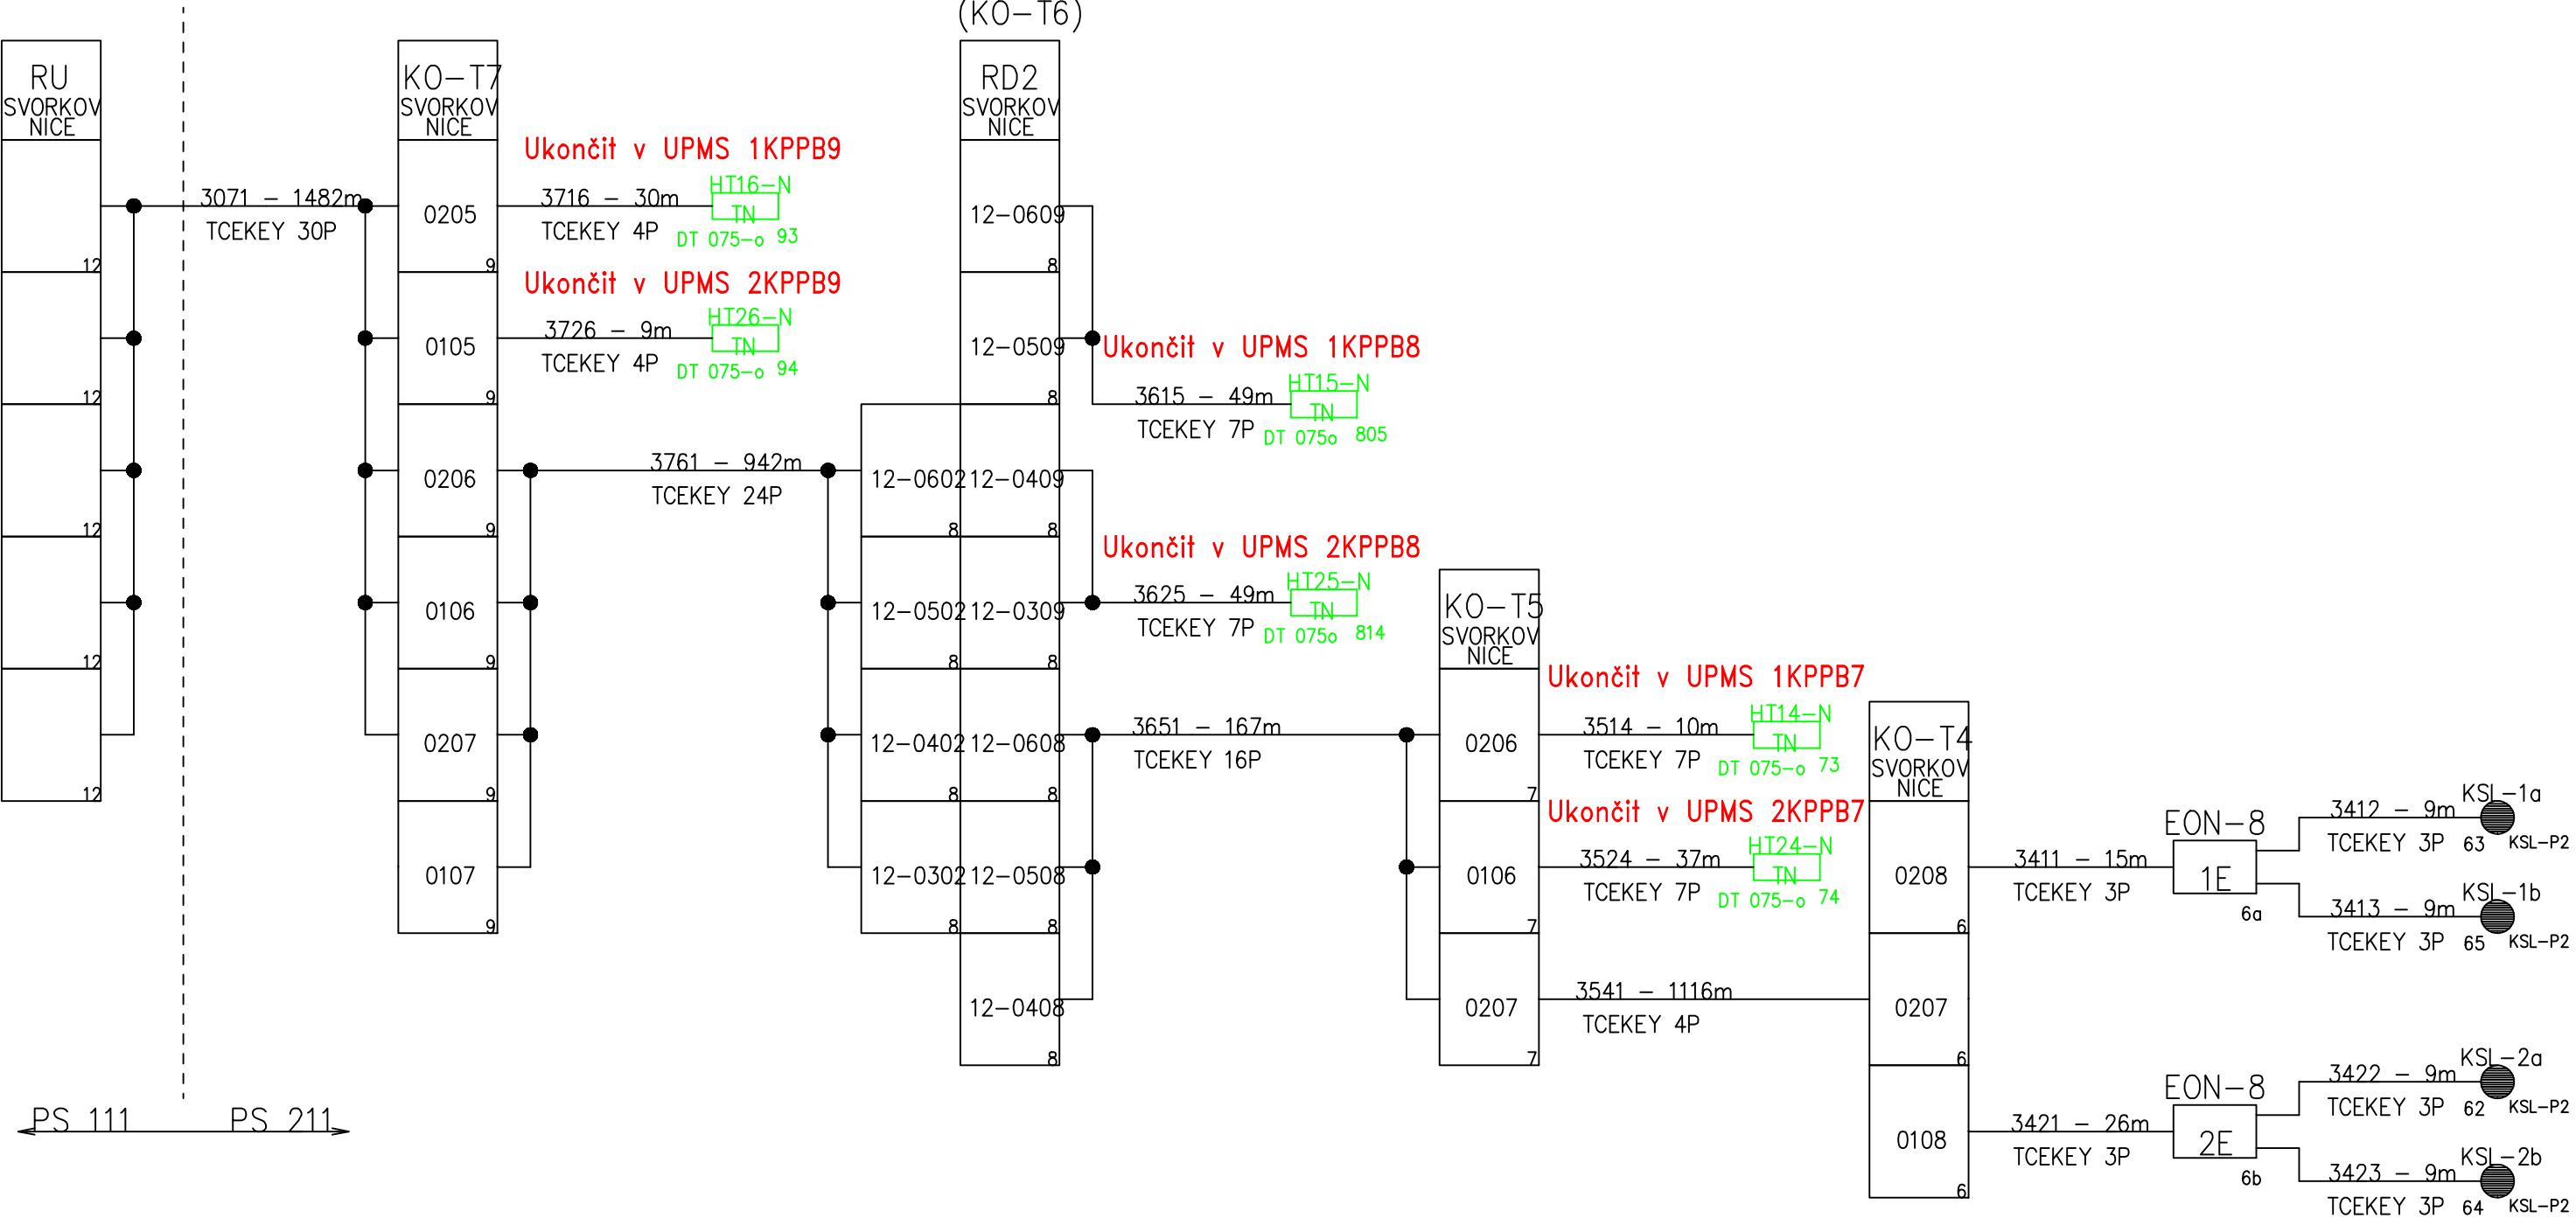

NOVÉ
RUŠENÉ

| | | |
|---|---|-----------|
| ELCAD-'1211RD1A'-PS 211/KABEL PLAN/1035 | | 25.5.2000 |
| | AKCE: PS 211 Pardubice-Kostěnice, AB žst. Pardubice | 1035 |
| | VÝKRES: Schématický kabelový plán - žst. Pardubice | |

12/2024 "Náhrada stávajících kolejových obvodů počítači náprav Chocně (mimo) - Pardubice (mimo)"

PS 05, Zabezpečovací zařízení v úseku Kostěnice - Pardubice, úprava

MR-Projekty, s.r.o., Martin Rynda