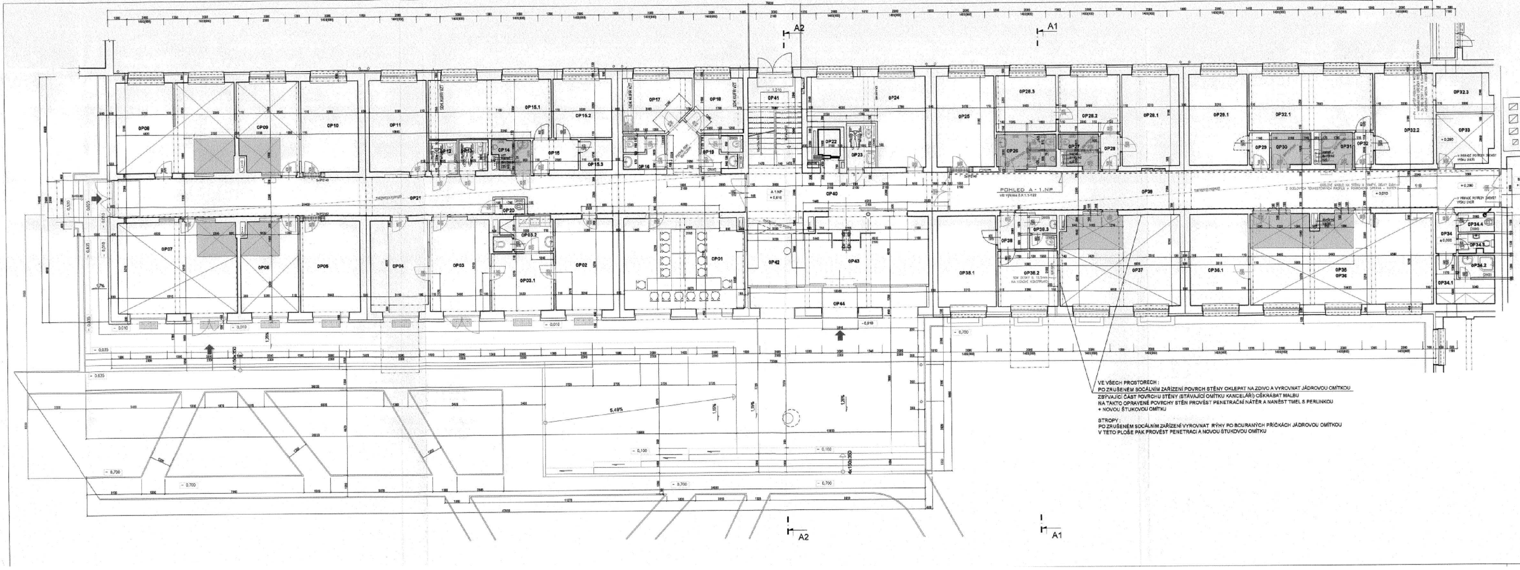

LEGENDA MÍSTNOSTÍ

M.Č.NOVÉ	ÚČEL MÍSTNOSTI	PLOCHA m²	PODLAHA		STĚNY	STROP	POZNÁMKA
0P01	ZASEDACÍ MÍSTNOST	36,33	KOBEREC		VÁP.ŠTUKOVÁ OMÍT.	VÁP.ŠTUKOVÁ OMÍT.	
0P02	KANCELÁŘ	17,71	KOBEREC		VÁP.ŠTUKOVÁ OMÍT.	VÁP.ŠTUKOVÁ OMÍT.	
0P03	KANCELÁŘ	18,56	KOBEREC		VÁP.ŠTUKOVÁ OMÍT.	VÁP.ŠTUKOVÁ OMÍT.	
0P03.1	KANCELÁŘ	3,92	KOBEREC		VÁP.ŠTUKOVÁ OMÍT.	VÁP.ŠTUKOVÁ OMÍT.	
0P03.2	SOCIÁLNÍ ZAŘÍZENÍ	6,12	KERAMICKÁ DLAŽBA		VÁP.ŠTUKOVÁ OMÍT.	VÁP.ŠTUKOVÁ OMÍT.	KERAM. OBKL.
0P04	KANCELÁŘ	17,74	KOBEREC		VÁP.ŠTUKOVÁ OMÍT.	VÁP.ŠTUKOVÁ OMÍT.	
0P05	KANCELÁŘ	18,12	KOBEREC		VÁP.ŠTUKOVÁ OMÍT.	VÁP.ŠTUKOVÁ OMÍT.	
0P06	KANCELÁŘ	16,95	KOBEREC	P1,P3	VÁP.ŠTUKOVÁ OMÍT.	VÁP.ŠTUKOVÁ OMÍT.	KOBERC. LIŠTA
0P07	KANCELÁŘ	36,05	KOBEREC	P1,P3	VÁP.ŠTUKOVÁ OMÍT.	VÁP.ŠTUKOVÁ OMÍT.	KOBERC. LIŠTA
0P08	KANCELÁŘ	34,88	KOBEREC	P1,P3	VÁP.ŠTUKOVÁ OMÍT.	VÁP.ŠTUKOVÁ OMÍT.	KOBERC. LIŠTA
0P09	KANCELÁŘ	17,98	KOBEREC	P1,P3	VÁP.ŠTUKOVÁ OMÍT.	VÁP.ŠTUKOVÁ OMÍT.	KOBERC. LIŠTA
0P10	KANCELÁŘ	17,02	KOBEREC		VÁP.ŠTUKOVÁ OMÍT.	VÁP.ŠTUKOVÁ OMÍT.	
0P11	KANCELÁŘ	17,21	KOBEREC		VÁP.ŠTUKOVÁ OMÍT.	VÁP.ŠTUKOVÁ OMÍT.	
0P12	WC ŽENY - SOC. ZAŘ.	3,12	KERAMICKÁ DLAŽBA		VÁP.ŠTUKOVÁ OMÍT.	VÁP.ŠTUKOVÁ OMÍT.	KERAM. OBKL.
0P13	WC MUŽI - SOC. ZAŘ.	3,07	KERAMICKÁ DLAŽBA		VÁP.ŠTUKOVÁ OMÍT.	VÁP.ŠTUKOVÁ OMÍT.	KERAM. OBKL.
0P14	SOCIÁLNÍ ZAŘÍZENÍ	3,60	KERAMICKÁ DLAŽBA	P2	VÁP.ŠTUKOVÁ OMÍT.	SDK PODHLED	KERAM. OBKL.
0P15	PŘEDSÍŇ	4,67	KERAMICKÁ DLAŽBA		VÁP.ŠTUKOVÁ OMÍT.	VÁP.ŠTUKOVÁ OMÍT.	KERAM. SOKL
0P15.1	KANCELÁŘ	23,42	KOBEREC		VÁP.ŠTUKOVÁ OMÍT.	VÁP.ŠTUKOVÁ OMÍT.	
0P15.2	KANCELÁŘ	11,12	KOBEREC		VÁP.ŠTUKOVÁ OMÍT.	VÁP.ŠTUKOVÁ OMÍT.	
0P15.3	PŘÍRUČNÍ SKLAD	3,13	KOBEREC		VÁP.ŠTUKOVÁ OMÍT.	VÁP.ŠTUKOVÁ OMÍT.	
0P16	WC MUŽI - SOC. ZAŘ.	4,38	KERAMICKÁ DLAŽBA		VÁP.ŠTUKOVÁ OMÍT.	VÁP.ŠTUKOVÁ OMÍT.	KERAM. OBKL.
0P17	KUCHYŇKA	11,43	KERAMICKÁ DLAŽBA		VÁP.ŠTUKOVÁ OMÍT.	VÁP.ŠTUKOVÁ OMÍT.	KERAM. SOKL
0P18	PŘÍRUČNÍ SKLAD-ZAS.MÍST	9,13	KOBEREC		VÁP.ŠTUKOVÁ OMÍT.	VÁP.ŠTUKOVÁ OMÍT.	
0P19	WC ŽENY - SOC. ZAŘ.	4,29	KERAMICKÁ DLAŽBA		VÁP.ŠTUKOVÁ OMÍT.	VÁP.ŠTUKOVÁ OMÍT.	KERAM. OBKL.
0P20	ÚKLIDOVÁ KOMORA	1,53	KERAMICKÁ DLAŽBA		VÁP.ŠTUKOVÁ OMÍT.	VÁP.ŠTUKOVÁ OMÍT.	KERAM. OBKL.
0P21	CHODBA	77,18	KERAMICKÁ DLAŽBA		VÁP.ŠTUKOVÁ OMÍT.	THERMATEX PODHL.	KERAM. SOKL
0P22	VÝTAH	3,94			VÁP.ŠTUKOVÁ OMÍT.	VÁP.ŠTUKOVÁ OMÍT.	
0P23	SOCIÁLNÍ ZAŘÍZENÍ	3,24	KERAMICKÁ DLAŽBA		VÁP.ŠTUKOVÁ OMÍT.	VÁP.ŠTUKOVÁ OMÍT.	KERAM. OBKL.
0P24	TECHNOLOG. MÍSTN. SLP	24,48	KERAMICKÁ DLAŽBA		VÁP.ŠTUKOVÁ OMÍT.	VÁP.ŠTUKOVÁ OMÍT.	KERAM. SOKL
0P25	KENCELÁŘ	16,97	KOBEREC		VÁP.ŠTUKOVÁ OMÍT.	VÁP.ŠTUKOVÁ OMÍT.	
0P26	WC MUŽI - SOC. ZAŘ.	6,54	KERAMICKÁ DLAŽBA	P2	VÁP.ŠTUKOVÁ OMÍT.	SDK PODHLED	KERAM. OBKL.
0P27	WC ŽENY - SOC. ZAŘ.	3,83	KERAMICKÁ DLAŽBA	P2	VÁP.ŠTUKOVÁ OMÍT.	SDK PODHLED	KERAM. OBKL.
0P28	PŘEDSÍŇ	3,96	KERAMICKÁ DLAŽBA		VÁP.ŠTUKOVÁ OMÍT.	VÁP.ŠTUKOVÁ OMÍT.	KERAM. OBKL.
0P28.1	KANCELÁŘ	17,18	KOBEREC		VÁP.ŠTUKOVÁ OMÍT.	VÁP.ŠTUKOVÁ OMÍT.	
0P28.2	KANCELÁŘ	11,34	KOBEREC		VÁP.ŠTUKOVÁ OMÍT.	VÁP.ŠTUKOVÁ OMÍT.	
0P28.3	KANCELÁŘ	11,05	KOBEREC		VÁP.ŠTUKOVÁ OMÍT.	VÁP.ŠTUKOVÁ OMÍT.	
0P29	PŘEDSÍŇ	2,29	KERAMICKÁ DLAŽBA		VÁP.ŠTUKOVÁ OMÍT.	VÁP.ŠTUKOVÁ OMÍT.	KERAM. SOKL
0P30	KUCHYŇKA	4,29	KERAMICKÁ DLAŽBA	P2	VÁP.ŠTUKOVÁ OMÍT.	SDK PODHLED	KERAM. SOKL K.OBKL.ZA LINK.
0P31	SOC. ZAŘ.-HYGIEN. KABINA	3,76	KERAMICKÁ DLAŽBA	P2	VÁP.ŠTUKOVÁ OMÍT.	SDK PODHLED	KERAM. OBKL.
0P32	PŘEDSÍŇ	2,14	KERAMICKÁ DLAŽBA		VÁP.ŠTUKOVÁ OMÍT.	VÁP.ŠTUKOVÁ OMÍT.	KERAM. SOKL
0P32,1	KANCELÁŘ	22,96	KOBEREC		VÁP.ŠTUKOVÁ OMÍT.	VÁP.ŠTUKOVÁ OMÍT.	
0P32.2	KANCELÁŘ	17,29	KOBEREC		VÁP.ŠTUKOVÁ OMÍT.	VÁP.ŠTUKOVÁ OMÍT.	
0P32.3	PŘÍRUČNÍ SKLAD	6,98	KERAMICKÁ DLAŽBA		VÁP.ŠTUKOVÁ OMÍT.	VÁP.ŠTUKOVÁ OMÍT.	KERAM. SOKL
0P33	KOPÍRKA	9,17	KOBEREC	P4	VÁP.ŠTUKOVÁ OMÍT.	VÁP.ŠTUKOVÁ OMÍT.	KOBERC. LIŠTA
0P34	PŘEDSÍŇ	2,93	KERAMICKÁ DLAŽBA		VÁP.ŠTUKOVÁ OMÍT.	VÁP.ŠTUKOVÁ OMÍT.	KERAM. SOKL
0P34.1	ZÁZEMÍ PRO ÚKLID	6,27	KERAMICKÁ DLAŽBA		VÁP.ŠTUKOVÁ OMÍT.	VÁP.ŠTUKOVÁ OMÍT.	KERAM. SOKL
0P34.2	UMÝVÁRNA	2,61	KERAMICKÁ DLAŽBA		VÁP.ŠTUKOVÁ OMÍT.	VÁP.ŠTUKOVÁ OMÍT.	KERAM. OBKL.
0P34.3	KABINA WC	2,22	KERAMICKÁ DLAŽBA		VÁP.ŠTUKOVÁ OMÍT.	VÁP.ŠTUKOVÁ OMÍT.	KERAM. OBKL.
0P34.4	ÚKLIDOVÁ KOMORA	2,27	KERAMICKÁ DLAŽBA		VÁP.ŠTUKOVÁ OMÍT.	VÁP.ŠTUKOVÁ OMÍT.	KERAM. OBKL.
0P35, 0P36	KANCELÁŘ	54,19	KOBEREC	P1,P3	VÁP.ŠTUKOVÁ OMÍT.	VÁP.ŠTUKOVÁ OMÍT.	KOBERC. LIŠTA
0P36.1	KANCELÁŘ	17,25	KOBEREC		VÁP.ŠTUKOVÁ OMÍT.	VÁP.ŠTUKOVÁ OMÍT.	
0P37	KANCELÁŘ	35,91	KOBEREC	P1,P3	VÁP.ŠTUKOVÁ OMÍT.	VÁP.ŠTUKOVÁ OMÍT.	KOBERC. LIŠTA

POZNÁMKA:

- - - - - V PROSTORU CHODBY SE PROVEDE NOVÁ VÝMALBA STĚN VČETNĚ GRAFICKÝCH PRVKŮ

TABULKA OCELOVÝCH PROFILŮ - 2.NP

profil	délka (m)	počet (ks)	délka celkem (m)	hmotnost (kg/m)	hmotnost celkem (kg)
IPE 140	1,40	3	4,20	12,90	54,18
L70/70/7	1,10	1	1,10	7,38	8,12
L70/70/7	2,00	1	2,00	7,38	14,76
HMOTNOST CELKEM - OCELOVÉ PROFILY					77,06kg = 78kg
HMOTNOST CELKEM					78kg
PROSTŘIH A SPOJOVACÍ MATERIÁL +8%					6,24kg
					84,24kg = 85kg

	ÚČEL MÍSTNOSTI	PLOCHA m²	PODLAHA		STĚNY	STROP	POZNÁMKA
0P38	PŘEDSÍŇ	4,24	KERAMICKÁ DLAŽBA		VÁP.ŠTUKOVÁ OMÍT.	VÁP.ŠTUKOVÁ OMÍT.	KERAM. SOKL
0P38.1	KANCELÁŘ	17.25	KOBEREC		VÁP.ŠTUKOVÁ OMÍT.	VÁP.ŠTUKOVÁ OMÍT.	
0P38.2	KANCELÁŘ	10.75	KOBEREC		VÁP.ŠTUKOVÁ OMÍT.	VÁP.ŠTUKOVÁ OMÍT.	
0P38.3	SOCIÁLNÍ ZAŘÍZENÍ	2,19	KERAMICKÁ DLAŽBA		VÁP.ŠTUKOVÁ OMÍT.	VÁP.ŠTUKOVÁ OMÍT.	KERAM. OBKL.
0P39	CHODBA	69.00	KERAMICKÁ DLAŽBA		OMÍTKA + VÝMALBA	THERMATEX PODHL.	KERAM. SOKL
0P40	CHODBA	32.34	KERAMICKÁ DLAŽBA		VÁP.ŠTUKOVÁ OMÍT.	VÁP.ŠTUKOVÁ OMÍT.	KERAM. SOKL
0P41	SCHODIŠTĚ	16.85	KERAMICKÁ DLAŽBA		VÁP.ŠTUKOVÁ OMÍT.	VÁP.ŠTUKOVÁ OMÍT.	KERAM. SOKL
0P42	RECEPCE	11.62	KERAMICKÁ DLAŽBA		VÁP.ŠTUKOVÁ OMÍT.	VÁP.ŠTUKOVÁ OMÍT.	KERAM. SOKL
0P43	HLAVNÍ VSTUP	27.97	KERAMICKÁ DLAŽBA		VÁP.ŠTUKOVÁ OMÍT.	VÁP.ŠTUKOVÁ OMÍT.	KERAM. SOKL
0P44	HL.VSTUP - ZÁVĚTŘÍ	15.26	KERAMICKÁ DLAŽBA		VÁP.ŠTUKOVÁ OMÍT.	VÁP.ŠTUKOVÁ OMÍT.	KERAM. SOKL

PODHLEDOVÉ KONSTRUKCE JSOU DODÁVKOU ČÁSTI PD ELEKTROINSATALCE

LEGENDA MATERIÁLŮ

- ZDIVO CIHELNÉ - PŮVODNÍ KONSTRUKCE
- JIŽ REALIZOVANÉ KONSTRUKCE
- NOVÉ NAVRHOVANÉ KONSTRUKCE V RÁMCI ZMĚNY KONSTRUKCE Z PÓROBETONOVÝCH TVÁRNIC YTONG tl.75mm,100mm,125mm NA SYSTÉMOVÝ TMEL YTONG
- NOVÁ SKLADBA PODLAHOVÉ KONSTRUKCE OD NOSNÉ ŽB DESKY
- NOVÁ NÁŠLAPNÁ PODLAHOVÁ VRSTVA (KOBEREC) + VYROVNÁNÍ FLEXI STĚRKOU NA PENETROVANÝ PODKLAD
- NOVÉ KONSTRUKCE
- OCELOVÉ PŘEKLADY Z VÁLCOVANÝCH PROFILŮ IPE 140 A L70/70/7

OBJEKT A

OBJEKT B

ZMĚNA STAVBY PŘED DOKONČENÍM

OZNAČENÍ REVIZE	PŘEDMĚT REVIZE	DATUM REVIZE	REVIZI PROVEDL

Souřadný systém : JTSK

Výškový systém : BpV

± 0,000 = 209,36 = PODLAHA 1.NP

Ing. Pavel Krátký - nositel veškerých majetkových autorských práv. Obsah tohoto dokumentu, vyobrazení a návrhy řešení na nich zobrazená požívají jako autorské dílo ochrany dle zákona č. 121/2000 Sb. (autorský zákon). Originál tohoto dokumentu, vyobrazení a návrhy řešení na něm zobrazená (dále jen "autorské dílo") jsou majetkem: Ing. Pavel Krátký. Předmětné autorské dílo ani jeho části nesmí být žádným způsobem v rozporu s ustanoveními autorského zákona a bez udělení licence ze strany nositele majetkových autorských práv či v rozporu s podmínkami takové licence užito ani poskytnuto třetí osobě.

ZODPOVĚDNÝ PROJEKTANT

MANAŽER PROJEKTU: ING. PAVEL KRÁTKÝ

PROJEKTANT: ING. PAVLA BURDOVÁ

HLAVNÍ INŽENÝR PROJEKTU: ING. PAVEL KRÁTKÝ

VYPRACOVAL: ING. PAVLA BURDOVÁ

ZODPOVĚDNÝ PROJEKTANT: ING. PAVEL KRÁTKÝ

KONTROLOVAL: ING. PAVEL KRÁTKÝ

GENERÁLNÍ PROJEKTANT (ZHOTOVITEL)

PROJEKTSTUDIO®
Ing. PAVEL KRÁTKÝ
Spartakovců 6014/3, 708 00 Ostrava
tel./fax: 596 911 126
e-mail: kratky@projektstudio.cz
IČ: 47664577
www.PROJEKTSTUDIO.cz

ZPRACOVATEL ČÁSTI PD

STAVEBNÍK (OBJEDNATEL): Správa železniční dopravní cesty s.o., Dlážděná 1003/7, Praha 1, 150 15

MÍSTO STAVBY: Muglinovská 1038, Ostrava - Přívoz, 702 00

NÁZEV STAVBY:

REVITALIZACE BUDOVY MUGLINOVSKÁ SDC OSTRAVA

NÁZEV AKCE OBJEDNATELE: Administrativní budova Muglinovská 1038/5 – oprava 3.NP a 4.NP

ČÁST DOKUMENTACE: F.1.1 - ARCHITEKTONICKÉ A STAVEBNĚ TECHNICKÉ ŘEŠENÍ

DOKUMENT: A - PŘEHLEDNÝ PŮDORYS 1.NP - NOVÝ STAV

DATUM: 01. 2012

ZAKÁZKA Č.: PK 12 01

FORMÁT: 6 x A4

STUPEŇ PD: DSP

MĚŘÍTKO: 1 : 100

ČÍSLO DOKUMENTU: F.1.1-108

PARÉ: 4