PODÉLNÝ PROFIL

VRT km 112,900 - 114,000

M 1:1000/100

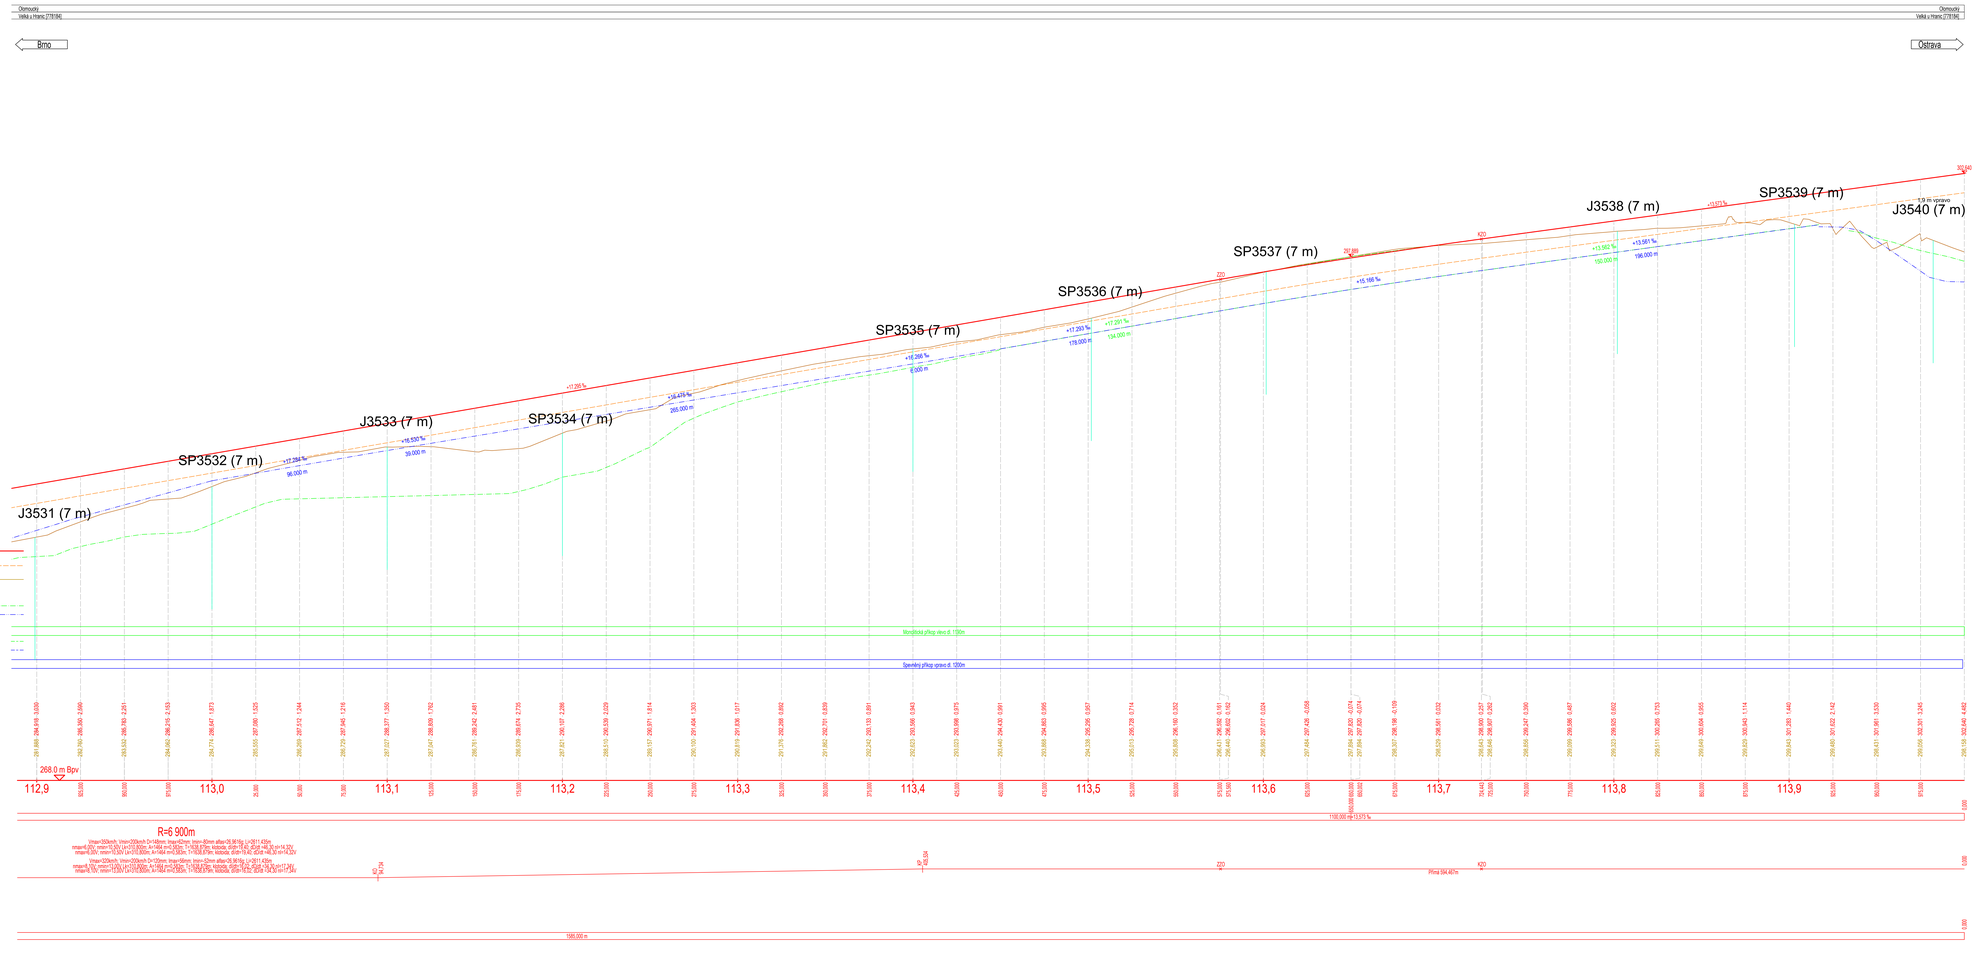

Vysvětlivky:

J3001 (7 m)	Popis vrtu (hloubka)
13,5 m vlevo	Vzdálenost od osy koleje
	Pozice vrtu

Orientační schéma:

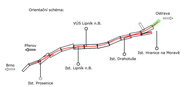

SOUŘADNICOVÝ SYSTÉM - S-JTSK
VÝŠKOVÝ SYSTÉM - B.p.v.

Název stavby/akce:	**„RS 1 VRT Prosenice - Ostrava-Svinov"**	Označení investora:	E616-S-4965/2024
Název části:	Projekt podrobného inženýrskogeologického průzkumu včetně náležitého inženýrskogeologického dozoru	Zakázka:	245m0004/I
Název přílohy:	PF. 3.1.2 - Podélný profil	Stupeň dokumentace:	**projekt PoDGP**
Název části přílohy:	VRT km 112,900 - km 114,000		
Odpovědný řešitel:	Ing. Jaroslav Lossmann,Ph.D.	Datum:	listopad 2024
Zpracoval:	Bc. Michal Bednařík	Měřítko:	1:1000
Zhotovitel: Adresa:	SAFETY PRO s.r.o. Přerovská 434/60, 779 00 Olomouc		
Stavebník/Investor: Adresa:	Správa železnic, státní organizace Dlážděná 1003/7, 110 00 Praha 1	SPRÁVA ŽELEZNIC	