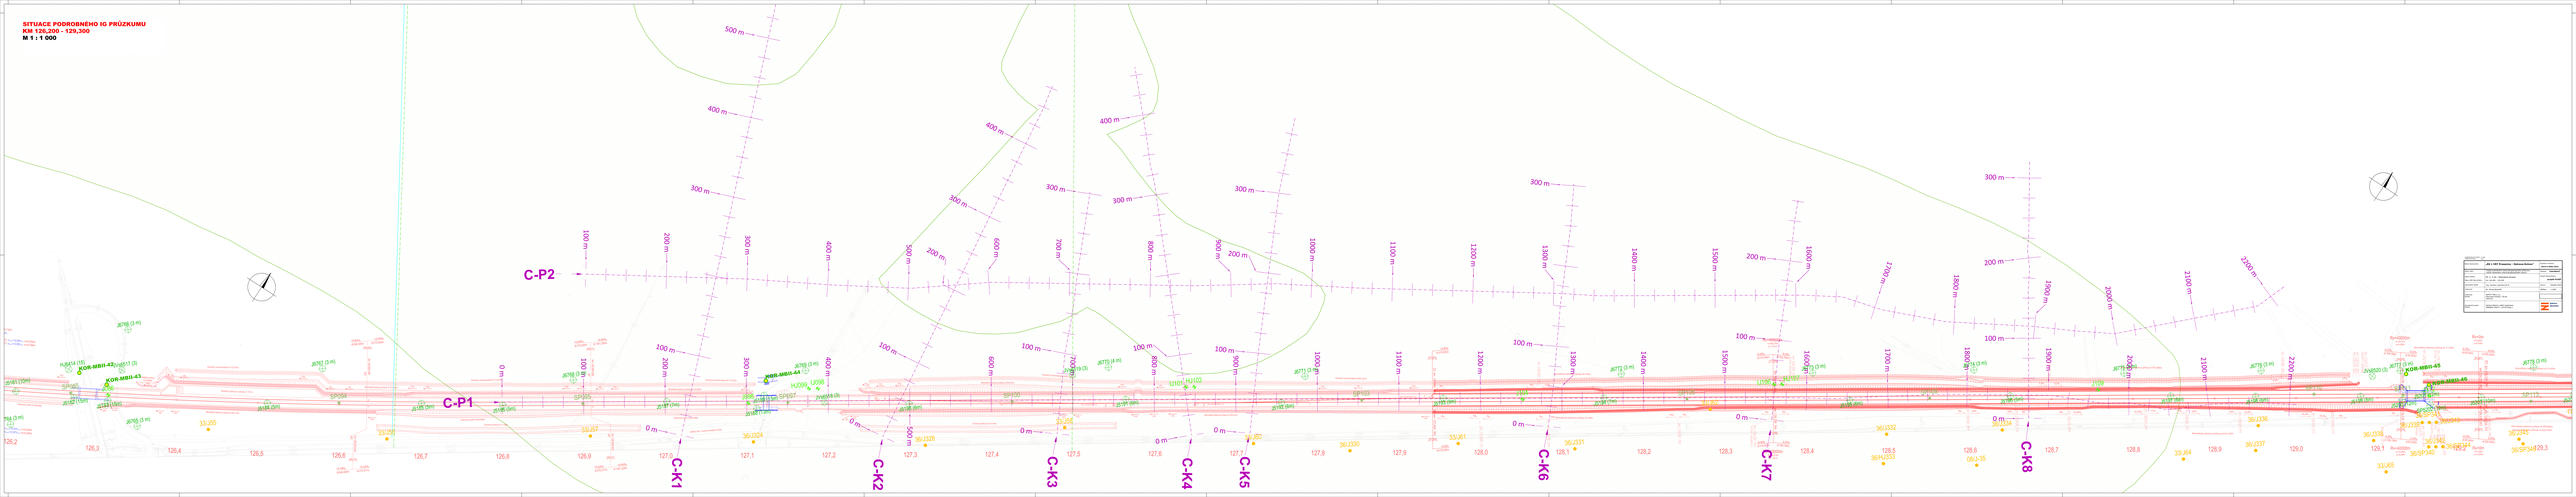SITUACE PODROBNÉHO IG PRŮZKUMU
KM 126,200 - 129,300
M 1 : 1 000