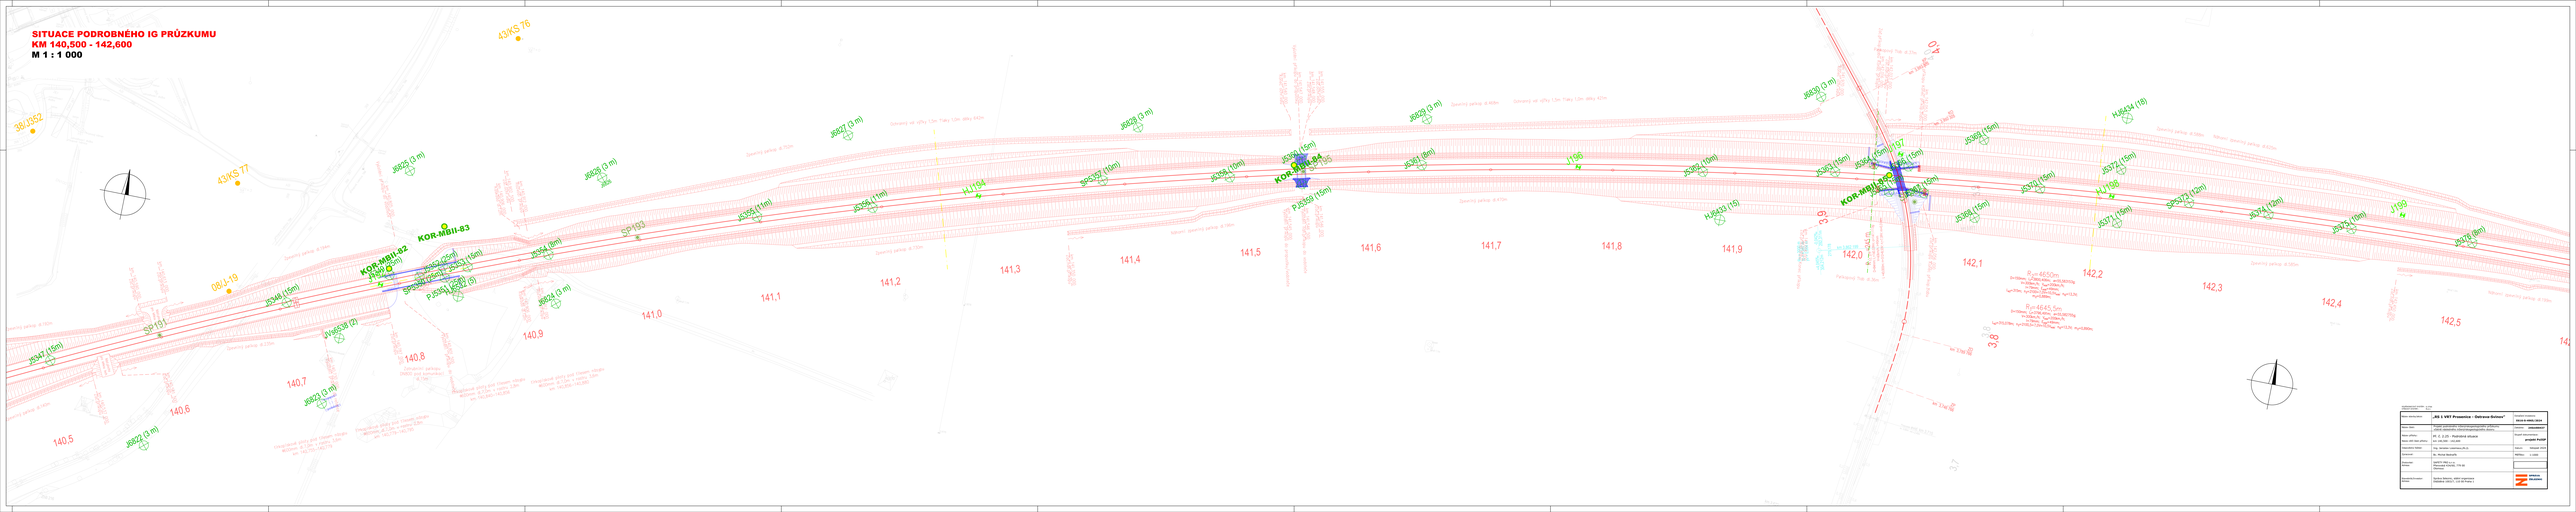SITUACE PODROBNÉHO IG PRŮZKUMU
KM 140,500 - 142,600
M 1 : 1 000