SITUACE PODROBNÉHO IG PRŮZKUMU
KM 137,300 - 158,000 (261,400)
M 1 : 1 000

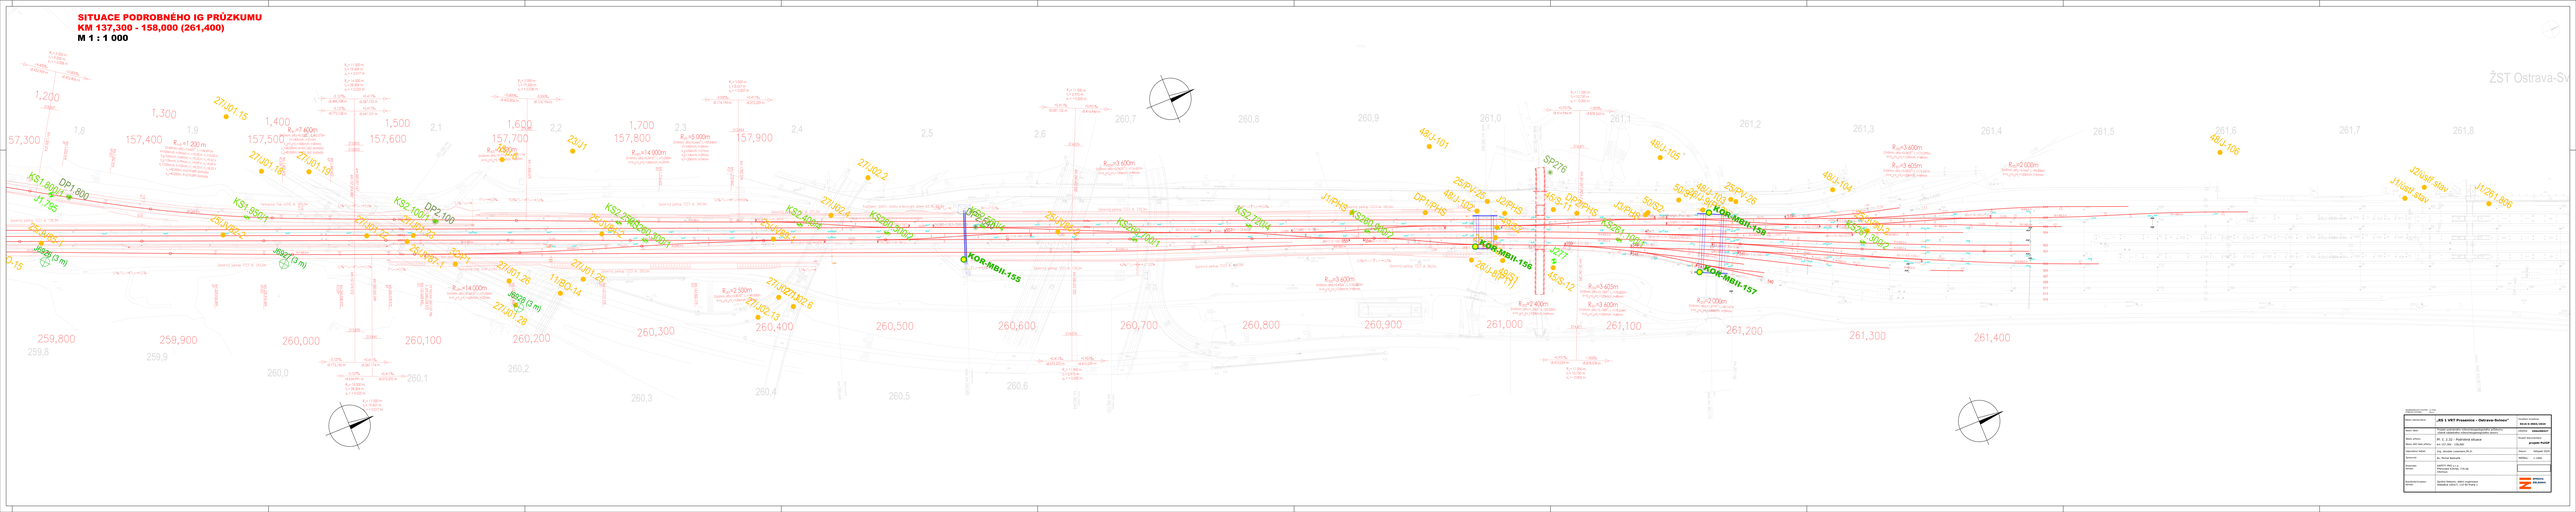

Název investiční akce:	„SŽ 1 VRT Přerov/ostr. - Ostrava-Svinov"	Číslo/kód investice:	5141 0 0001/1/02
Název části:	SO 01 - Železniční spodek a železniční svršek	Číslo/kód části:	5141/0001/01
Název přílohy:	P1_C 2.12 - Podrobná situace	Název dokumentace:	projekt pro DUR
Číslo zak./ident.přílohy:	zak.č.21 240 - 230.000		
Zpracoval/a:	Ing. Jaroslav Lisztwan,Ph.D.	Datum:	listopad 2021
Měřítko:	1:1000	Měřítko:	1:1000
Zpracovatel:	SUDOP PRAHA a.s. Olšanská 54/3, 130 80 Praha 3 Pobočka		
Zpracovatel/autor:	Správa železnic, státní organizace Dlážděná 1003/7, 110 00 Praha 1		správa železnic