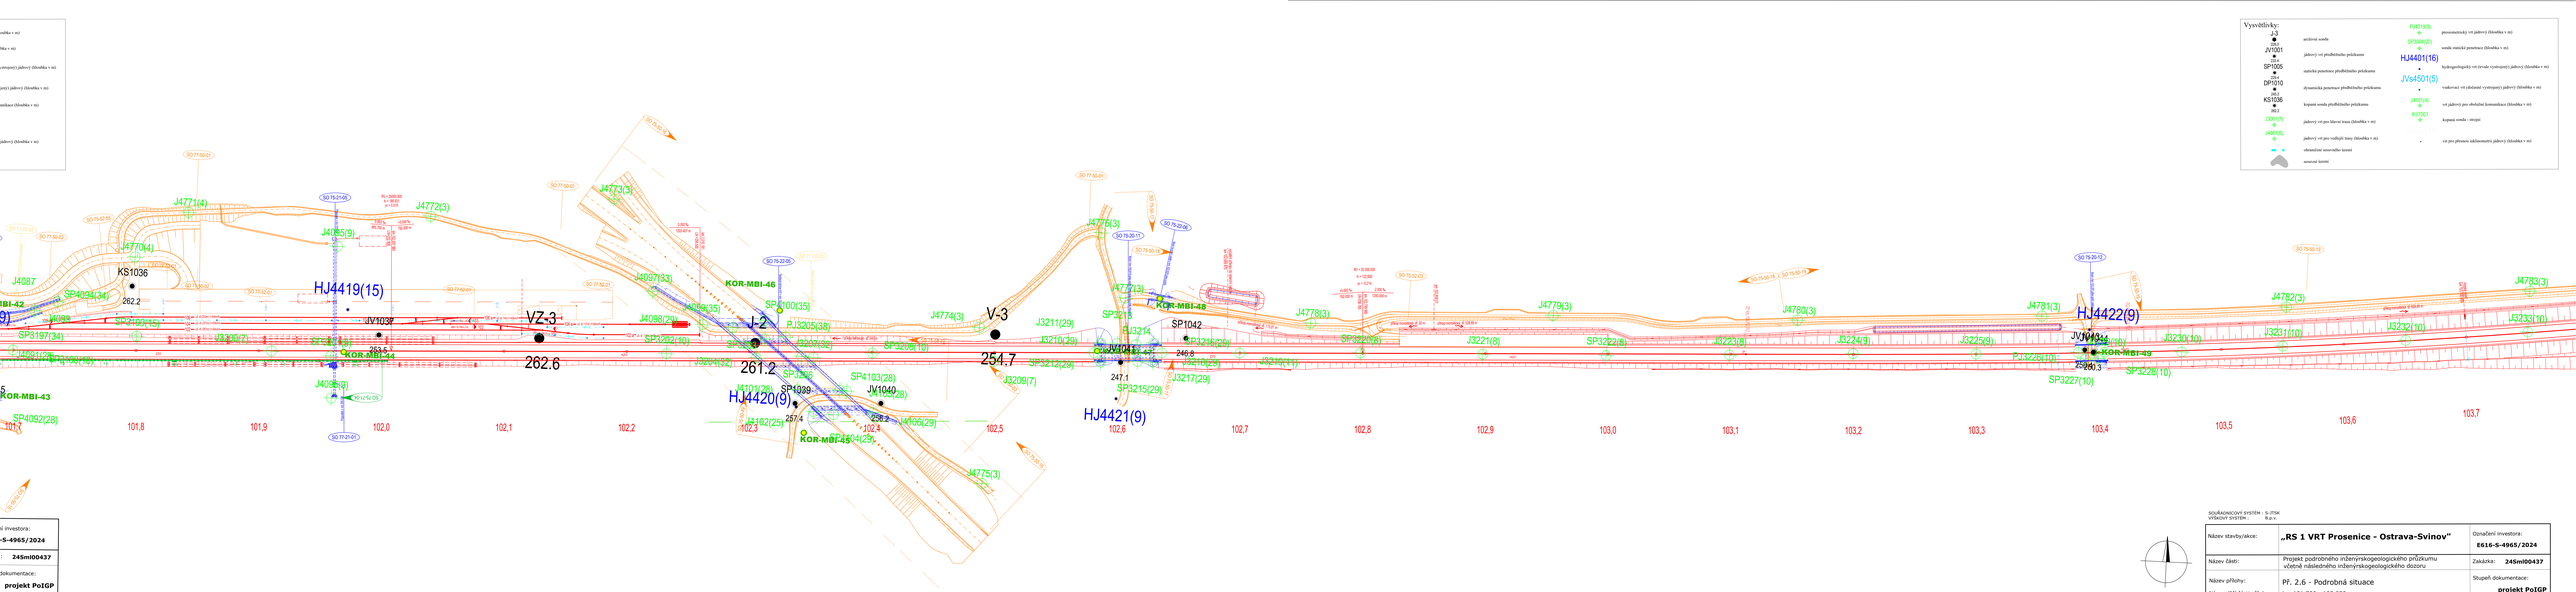

Název stavby/akce:	„RS 1 VRT Prosenice - Ostrava-Svinov"
Označení investory:	E616-S-4965/2024
Název části:	Projekt podrobného inženýrskogeologického průzkumu včetně následného inženýrskogeologického dozoru
Zakázka:	24SmI00437
Název přílohy:	PŘ. 2.6 - Podrobná situace
Stupeň dokumentace:	projekt PoIGP
Název dílčí části přílohy:	km 101,700 - 103,880
Odpovědný řešitel:	Ing. Jaroslav Lossmann,Ph.D.
Datum:	listopad 2024
Zpracoval:	Bc. Michal Bednařík
Měřítko:	1:1000
Zhotovitel: Adresa:	SAFETY PRO s.r.o. Přerovská 434/60, 779 00 Olomouc
Stavebník/Investor: Adresa:	Správa železnic, státní organizace Dlážděná 1003/7, 110 00 Praha 1

SOUŘADNICOVÝ SYSTÉM : S-JTSK
VÝŠKOVÝ SYSTÉM : B.p.v.

SPRÁVA ŽELEZNIC