


Mosty na trati Olomouc hl. n. - Krnov (2191)  
SO 02.2 Železniční most v ev. km 77,723  
2.402 Výkres mostnic  
M1:10

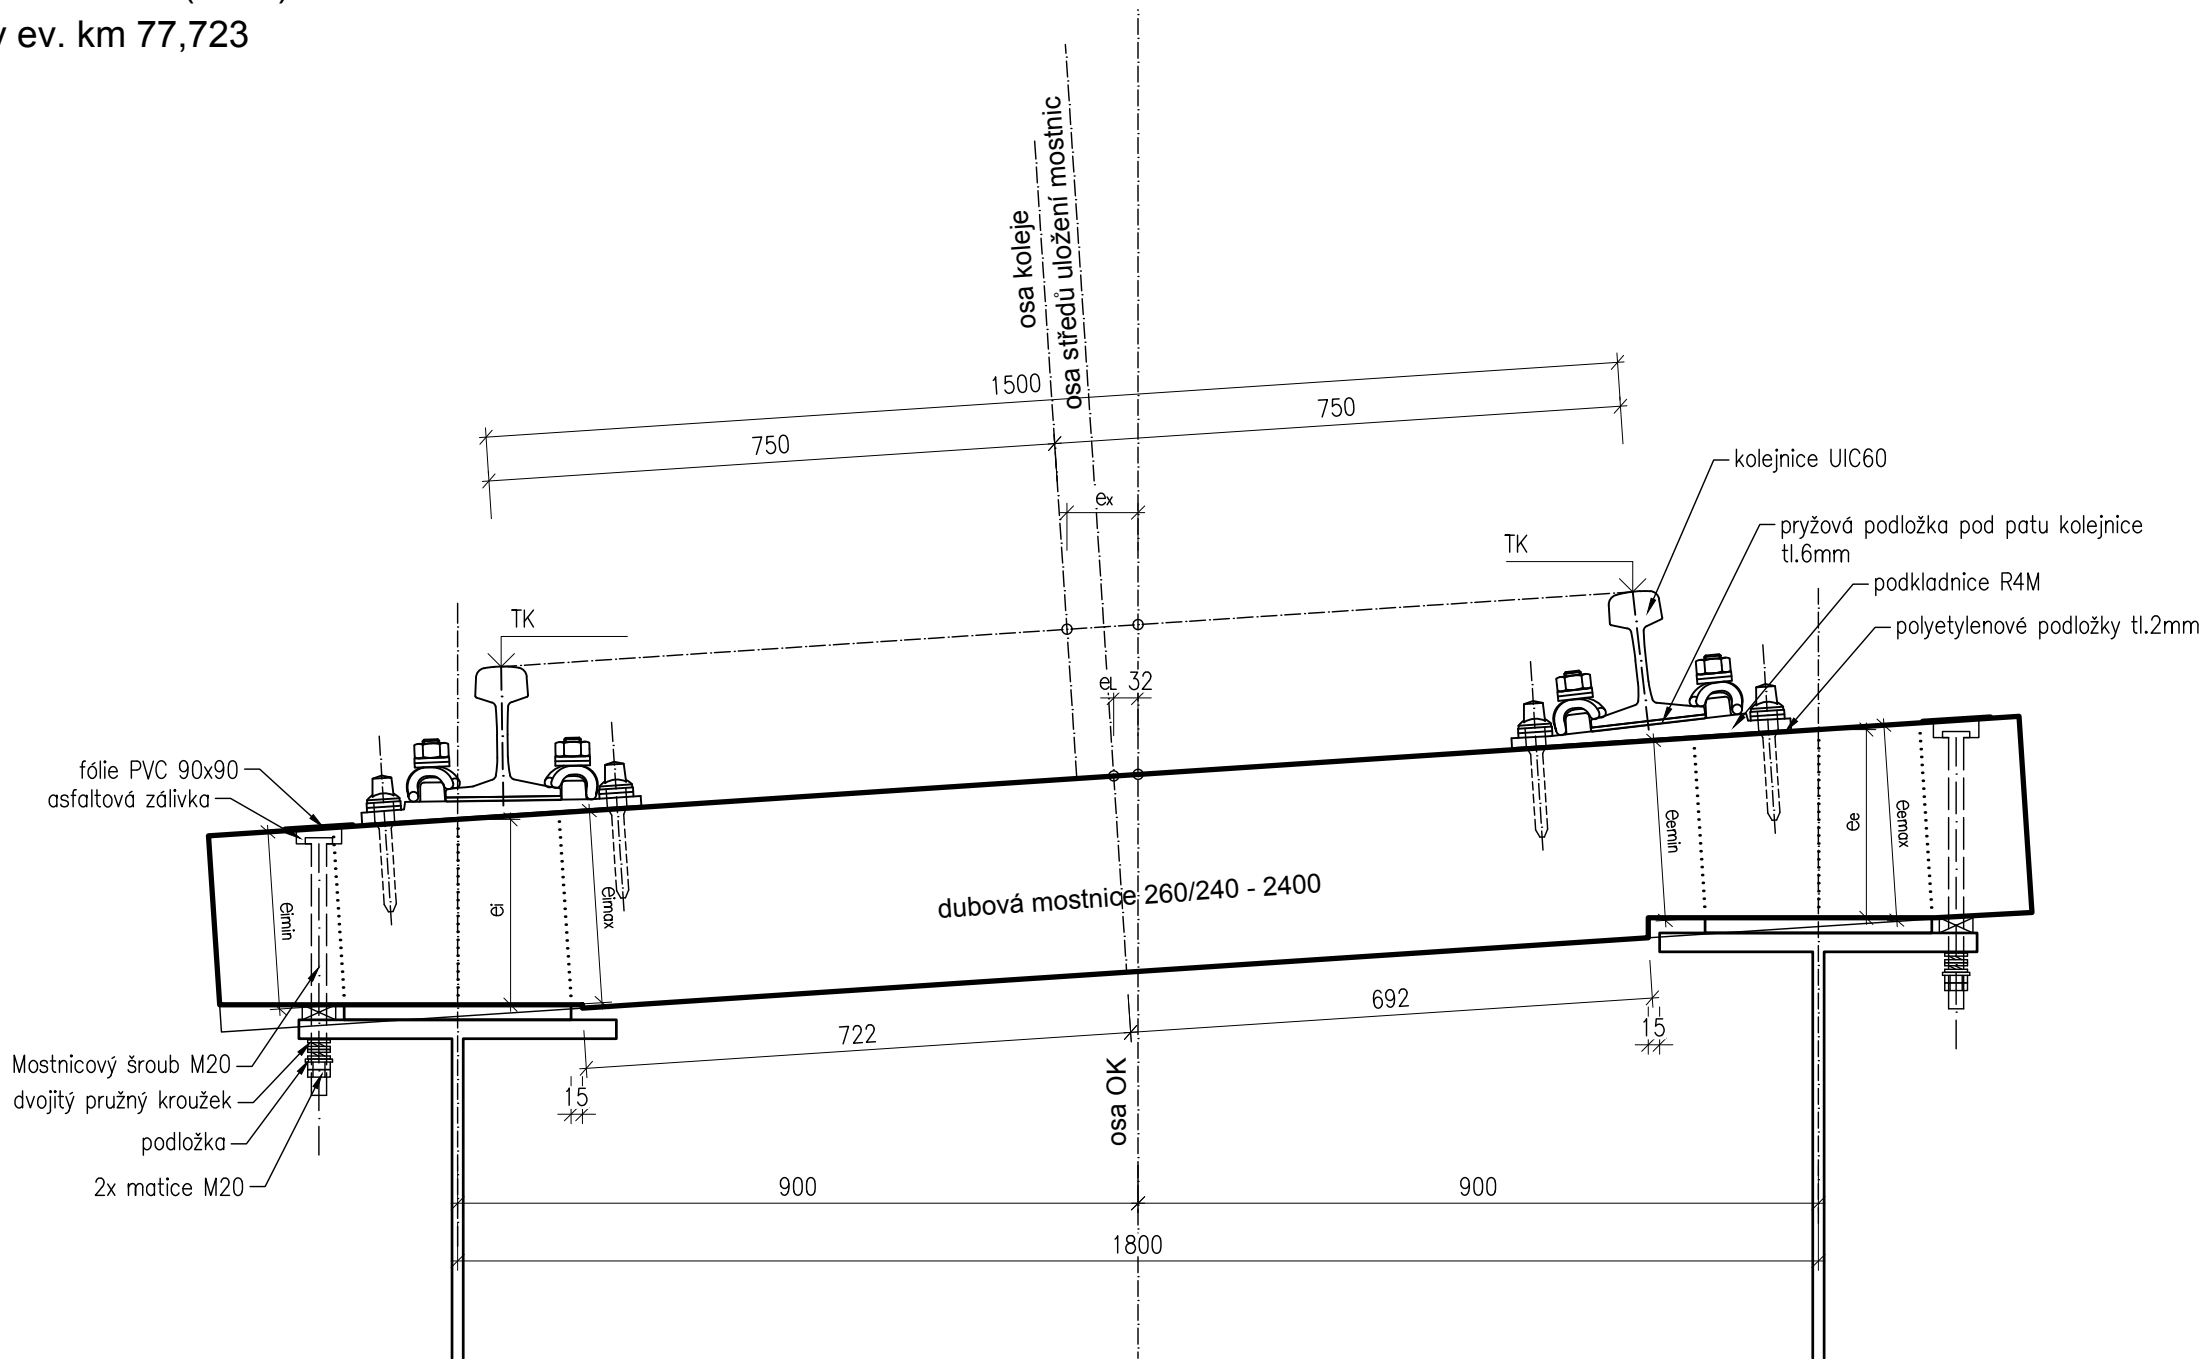

| TABULKA OPRACOVÁNÍ MOSTNIC |                   |                                 |                              |               |         |   |   |                 |                |             |             |             |             |
|----------------------------|-------------------|---------------------------------|------------------------------|---------------|---------|---|---|-----------------|----------------|-------------|-------------|-------------|-------------|
| číslo mostnice             | rozdělení mostnic | TK vnitřní koleje (nepřevýšené) | TK vnější koleje (převýšené) | hlavní nosník |         | excentricita koleje vůči ose konstrukce $e_x$ | excentricita mostnice vůči konstrukce $e_L$ | účinná výška    |                | $e_{i\min}$ | $e_{i\max}$ | $e_{e\min}$ | $e_{e\max}$ |
|                            |                   |                                 |                              | vnitřní       | vnější  |   |   | vnitřní - $e_i$ | vnější - $e_e$ |             |             |             |             |
| 1                          | 625               | 405,564                         | 405,663                      | 405,117       | 405,232 | -116  | 32  | 246,6           | 250,4          | 236,1       | 256,1       | 240,0       | 259,8       |
| 2                          | 625               | 405,559                         | 405,658                      | 405,112       | 405,227 | -94   | 32  | 244,9           | 248,7          | 234,4       | 254,3       | 238,3       | 258,0       |
| 3                          | 625               | 405,553                         | 405,652                      | 405,105       | 405,221 | -73   | 32  | 245,3           | 248,1          | 234,8       | 254,7       | 237,7       | 257,4       |
| 4                          | 625               | 405,548                         | 405,647                      | 405,099       | 405,215 | -54   | 32  | 244,8           | 247,6          | 234,3       | 254,1       | 237,2       | 256,8       |
| 5                          | 625               | 405,543                         | 405,642                      | 405,093       | 405,209 | -36   | 32  | 244,3           | 247,1          | 233,9       | 253,7       | 236,8       | 256,3       |
| 6                          | 625               | 405,538                         | 405,637                      | 405,086       | 405,204 | -20   | 32  | 245,0           | 245,8          | 234,5       | 254,3       | 235,5       | 254,9       |
| 7                          | 625               | 405,532                         | 405,631                      | 405,078       | 405,198 | -5  | 32  | 246,7           | 245,5          | 236,1       | 256,1       | 235,2       | 254,7       |
| 8                          | 625               | 405,527                         | 405,626                      | 405,072       | 405,192 | 9   | 32  | 246,5           | 245,3          | 236,0       | 256,0       | 235,1       | 254,5       |
| 9                          | 625               | 405,522                         | 405,621                      | 405,065       | 405,186 | 21  | 32  | 247,4           | 245,2          | 236,8       | 256,9       | 235,0       | 254,4       |
| 10                         | 625               | 405,517                         | 405,616                      | 405,059       | 405,182 | 32  | 32  | 247,4           | 243,2          | 236,9       | 256,9       | 233,1       | 252,3       |
| 11                         | 625               | 405,511                         | 405,610                      | 405,053       | 405,176 | 42  | 32  | 247,5           | 243,3          | 236,9       | 257,0       | 233,2       | 252,4       |
| 12                         | 625               | 405,506                         | 405,605                      | 405,047       | 405,17  | 50  | 32  | 247,7           | 243,5          | 237,1       | 257,2       | 233,4       | 252,6       |
| 13                         | 625               | 405,501                         | 405,600                      | 405,042       | 405,165 | 57  | 32  | 247,0           | 242,8          | 236,4       | 256,5       | 232,7       | 251,9       |
| 14                         | 625               | 405,496                         | 405,595                      | 405,036       | 405,159 | 62  | 32  | 247,4           | 243,2          | 236,8       | 256,9       | 233,0       | 252,3       |
| 15                         | 625               | 405,490                         | 405,589                      | 405,031       | 405,153 | 66  | 32  | 246,8           | 243,6          | 236,3       | 256,3       | 233,5       | 252,7       |
| 16                         | 625               | 405,485                         | 405,584                      | 405,025       | 405,148 | 69  | 32  | 247,4           | 243,2          | 236,8       | 256,9       | 233,0       | 252,3       |
| 17                         | 625               | 405,480                         | 405,579                      | 405,019       | 405,143 | 70  | 32  | 248,0           | 242,8          | 237,4       | 257,5       | 232,7       | 251,9       |
| 18                         | 625               | 405,474                         | 405,573                      | 405,014       | 405,137 | 70  | 32  | 247,8           | 243,6          | 237,2       | 257,3       | 233,4       | 252,7       |
| 19                         | 625               | 405,469                         | 405,568                      | 405,01        | 405,132 | 69  | 32  | 246,6           | 243,4          | 236,0       | 256,0       | 233,2       | 252,5       |
| 20                         | 625               | 405,464                         | 405,563                      | 405,004       | 405,128 | 66  | 32  | 247,5           | 242,3          | 236,9       | 257,0       | 232,2       | 251,4       |
| 21                         | 625               | 405,459                         | 405,558                      | 405           | 405,123 | 62  | 32  | 246,5           | 242,3          | 236,0       | 256,0       | 232,2       | 251,4       |
| 22                         | 625               | 405,453                         | 405,552                      | 404,995       | 405,117 | 57  | 32  | 246,6           | 243,4          | 236,1       | 256,1       | 233,2       | 252,5       |
| 23                         | 625               | 405,448                         | 405,547                      | 404,991       | 405,112 | 50  | 32  | 245,8           | 243,6          | 235,3       | 255,2       | 233,4       | 252,7       |
| 24                         | 625               | 405,443                         | 405,542                      | 404,986       | 405,109 | 42  | 32  | 246,1           | 241,9          | 235,5       | 255,5       | 231,8       | 250,9       |
| 25                         | 625               | 405,438                         | 405,537                      | 404,984       | 405,103 | 32  | 32  | 243,4           | 243,2          | 233,0       | 252,8       | 233,1       | 252,3       |
| 26                         | 625               | 405,432                         | 405,531                      | 404,979       | 405,098 | 21  | 32  | 243,9           | 243,7          | 233,5       | 253,3       | 233,5       | 252,8       |
| 27                         | 625               | 405,427                         | 405,526                      | 404,975       | 405,093 | 9   | 32  | 243,5           | 244,3          | 233,0       | 252,8       | 234,1       | 253,4       |
| 28                         | 625               | 405,422                         | 405,521                      | 404,97        | 405,089 | -5  | 32  | 244,1           | 243,9          | 233,6       | 253,4       | 233,7       | 253,0       |
| 29                         | 625               | 405,417                         | 405,516                      | 404,966       | 405,085 | -20   | 32  | 243,8           | 243,6          | 233,4       | 253,2       | 233,5       | 252,7       |
| 30                         | 625               | 405,411                         | 405,510                      | 404,961       | 405,081 | -36   | 32  | 244,7           | 243,5          | 234,2       | 254,0       | 233,3       | 252,5       |
| 31                         | 625               | 405,406                         | 405,505                      | 404,957       | 405,077 | -54   | 32  | 244,6           | 243,4          | 234,1       | 253,9       | 233,2       | 252,5       |
| 32                         | 625               | 405,401                         | 405,500                      | 404,952       | 405,074 | -73   | 32  | 245,6           | 242,4          | 235,1       | 255,0       | 232,2       | 251,4       |
| 33                         | 625               | 405,395                         | 405,494                      | 404,948       | 405,069 | -94   | 32  | 245,7           | 243,5          | 235,1       | 255,1       | 233,3       | 252,6       |
| 34                         | 625               | 405,390                         | 405,489                      | 404,943       | 405,064 | -116  | 32  | 246,8           | 244,6          | 236,3       | 256,3       | 234,4       | 253,8       |

|                           |            |   |                                       |
|---------------------------|------------|---|---------------------------------------|
| Jiná ověření:             |            | Paré:   |                                       |
| Orientační schéma:<br>    |            | Razítko oprávněné osoby:  |                                       |
| Podpis:                   |            | Datum:  |                                       |
| Revize:                   | Datum:     | Popis:  | Kontroloval:                          |
| 000                       | 30.08.2024 | Definitivní odevzdání dokumentace   | Ing. Štěpán Kameš                     |
| Stavebník/Investor:       |            | <b>Správa železnic, státní organizace</b>                                     |                                       |
| Adresa:                   |            | <b>Diážděná 1003/7, 110 00 Praha 1</b>  |                                       |
| Zástupce investora:       |            | <b>Oblastní ředitelství Ostrava</b>   |                                       |
| Adresa:                   |            | <b>Muglinovská 1038, 702 00 Ostrava</b>                                       |                                       |
| Zhotovitel díla:          |            | <b>SUDOP BRNO, spol. s r.o.</b>   |                                       |
| Adresa:                   |            | Kounicova 26, 602 00 Brno   |                                       |
| Kontakt:                  |            | T: +420 972 625 804<br>E: sudop@sudop-brno.cz                                 |                                       |
| Zhotovitel části/objektu: |            | <b>SUDOP BRNO, spol. s r.o.</b>   |                                       |
| Adresa:                   |            | Kounicova 26, 602 00 Brno   |                                       |
| Kontakt:                  |            | T: +420 972 625 804<br>E: sudop@sudop-brno.cz                                 |                                       |
| Hlavní projektant (HIP):  |            | <b>Ing. Štěpán Kameš</b>  | Specialista: <b>Ing. Štěpán Kameš</b> |
| Název stavby/akce:        |            | <b>Mosty na trati Olomouc hl. n. – Krnov (2191): SO 02 - Most v km 77,723</b> |                                       |
| Název části:              |            | Mosty, propustky a zdi  |                                       |
| Název objektu/díle části: |            | <b>Most v km 77,723</b>   |                                       |
| Název přílohy:            |            | <b>Výkres mostnic</b>   |                                       |
| Název díle části přílohy: |            |   |                                       |
| Odpovědný projektant:     |            | Zpracovatel přílohy:  | Měřítko:                              |
| Ing. Štěpán Kameš         |            | Ing. Aleš Tichý   | Formáty:                              |
| Kraj:                     |            | Katastrální území:  | TUDU:                                 |
| Moravskoslezský           |            | Zátor   | 2191 22                               |
| Označení investora:       |            | Stupeň dokumentace:   | Část:                                 |
| R 6 0 2 3 0 0 0 1 2       |            | P D P S   | D 2 1 0 4                             |
| Objekt:                   |            | Podobjekt:  | Příloha:                              |
| S 0 0 0 0 0 0 0 0 2       |            | 2   | X                                     |
| Revize:                   |            |   |                                       |
| -                         |            | 0 0 0   |                                       |