


P2 km 78,010

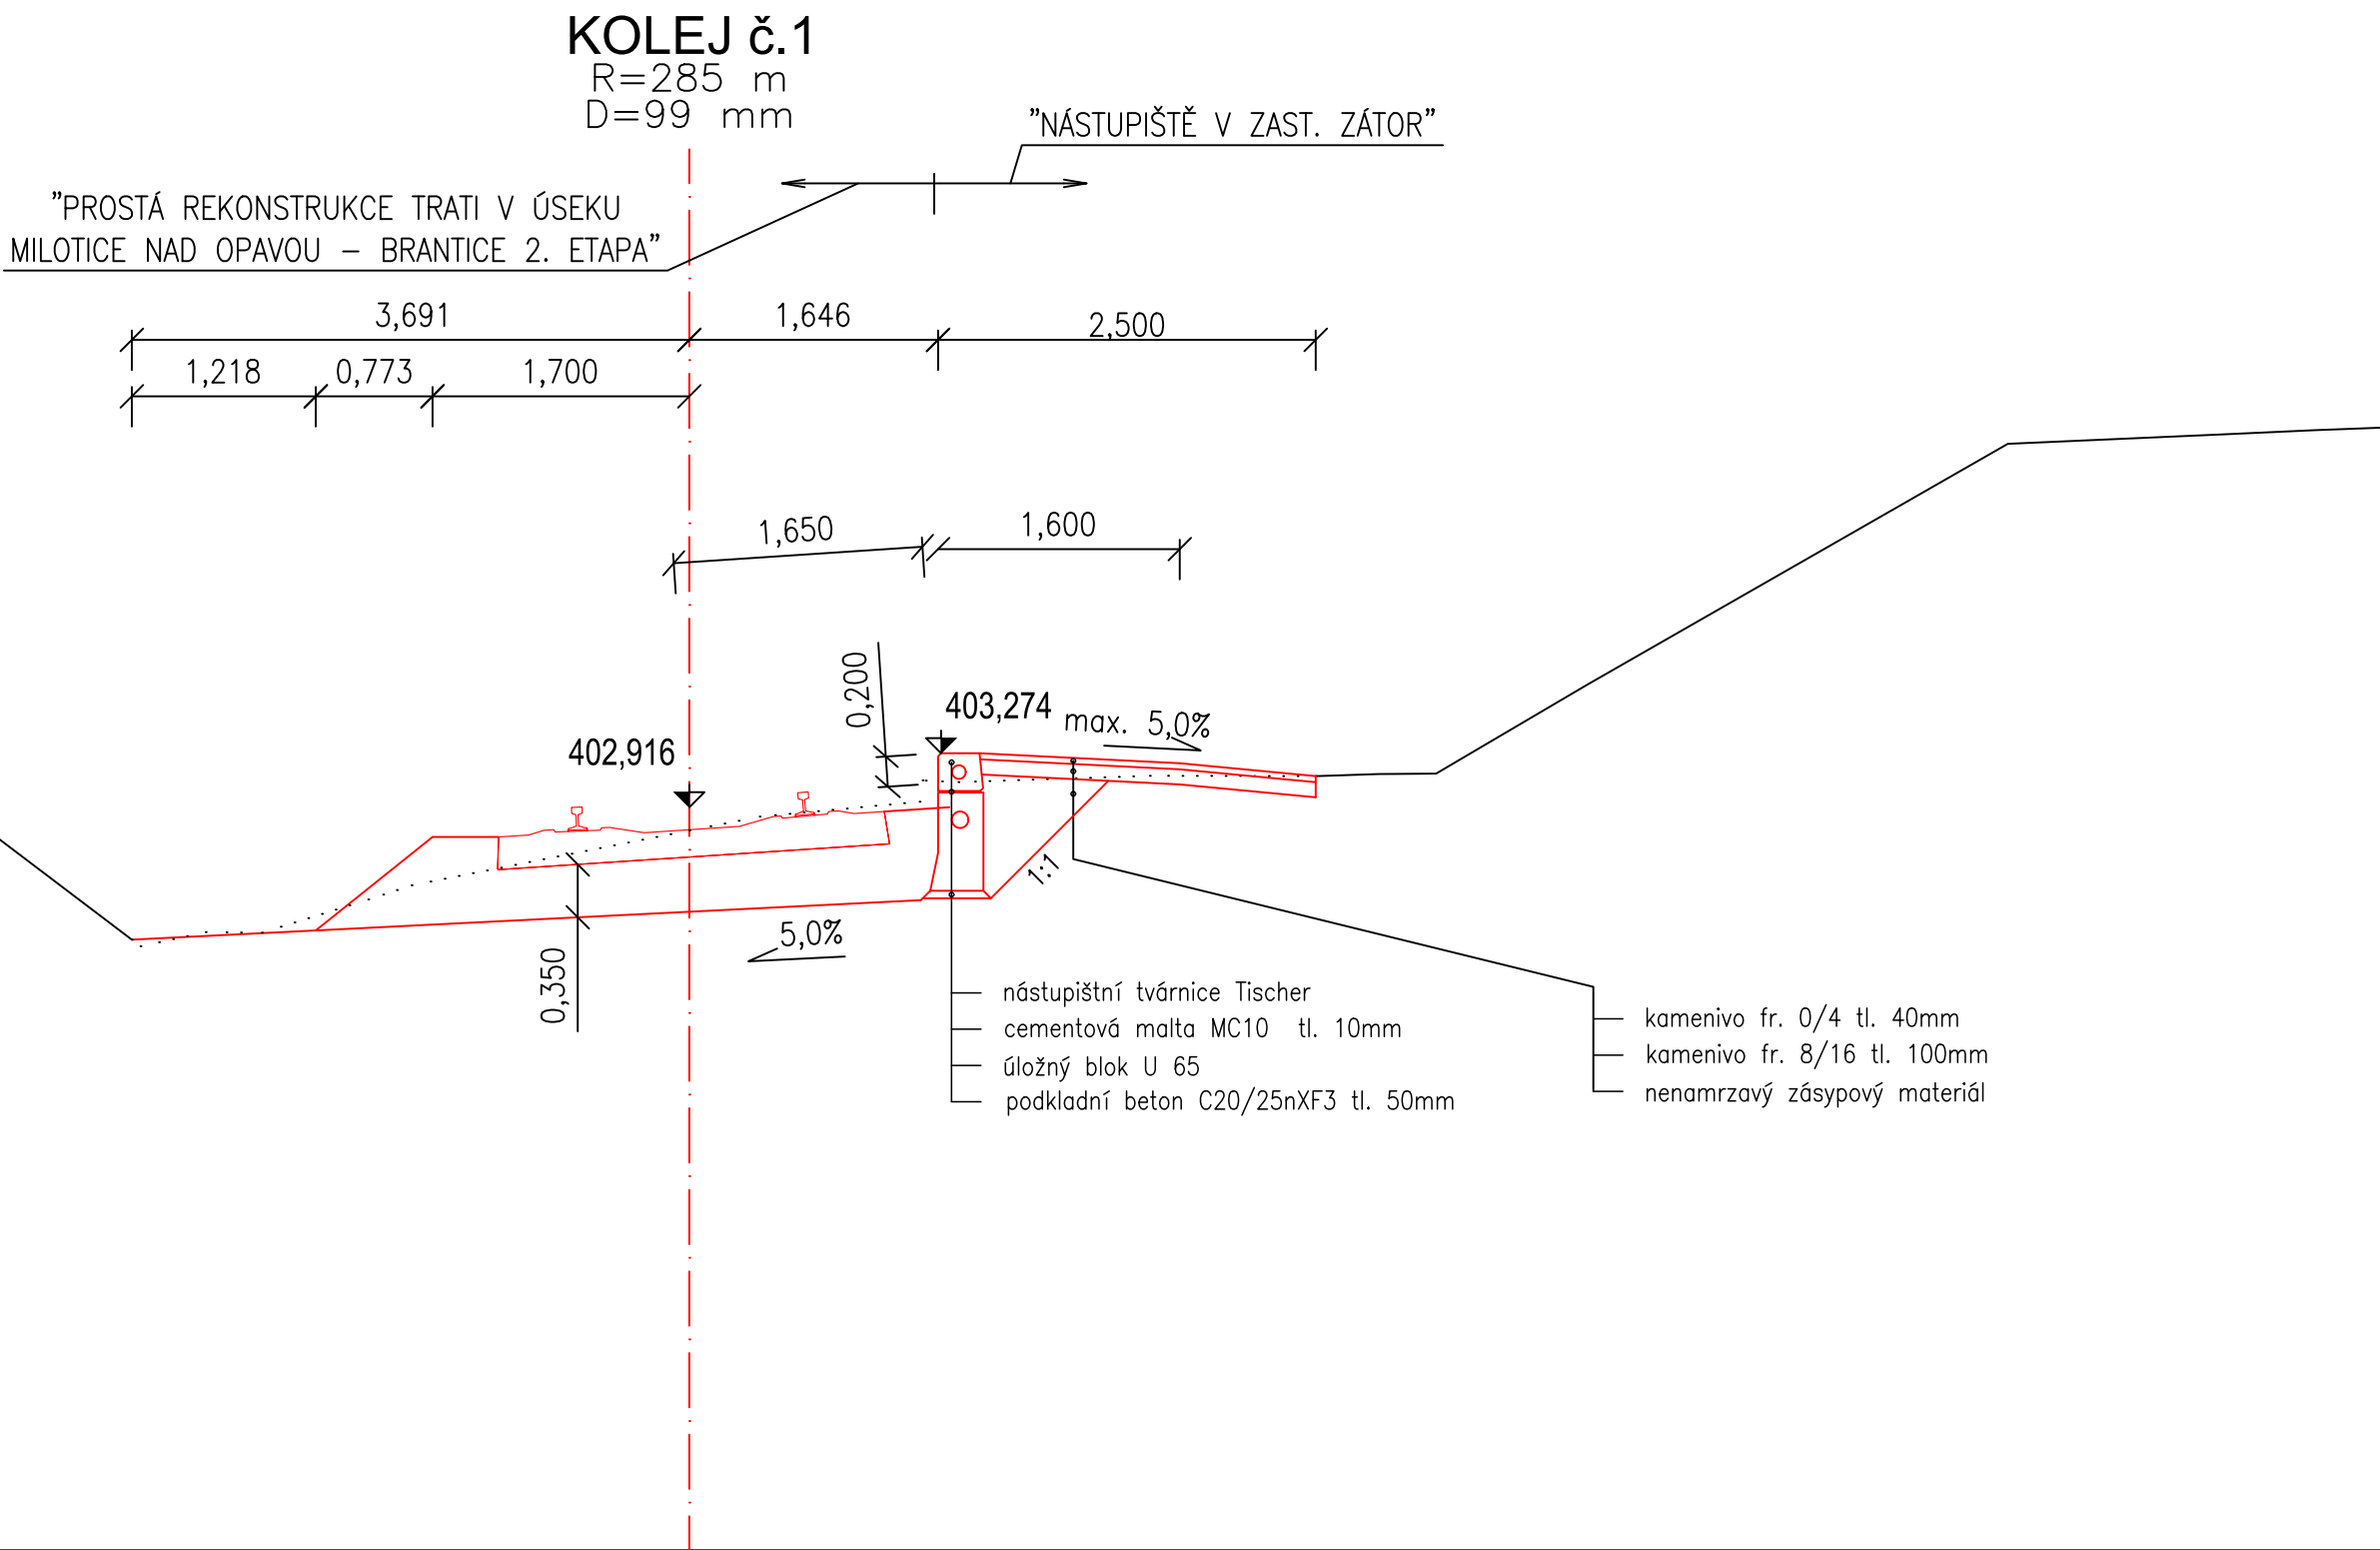

ZMĚNA Č. 1

<div></div> <div>SPRÁVA ŽELEZNIC</div>		Správa železnic, státní organizace Správa železniční geodézie Václavkova 169/1 160 00 Praha 6	
Zodp. projektant	Ing. Luboš Ruttkay		<div></div> <div>Management kvality ISO 9001 www.dekra-seal.com</div>
Projektant	Ing. Luboš Ruttkay		
Kreslil	Pavel Rygel		
Kontroloval	Ing. Tomáš Vachutka		
Traťový úsek	TÚ 2191 Olomouc-Bělidla - Krnov		
<div>ZJEDNODUŠENÝ PROJEKT</div> <div>NÁSTUPIŠTĚ V ZASTÁVCE ZÁTOR</div> <div>TUDU: 2191 22 km 78,0 - 78,1</div>		Ředitel	Ing. Libor Vavrečka
		Datum	11/2024
		Druh dokumentace	ZP
		Číslo zakázky	G90572059032
		Měřítko	1:50
		Souřadnicový systém	S-JTSK
		Výškový systém	Bpv
<div>PŘÍČNÝ ŘEZ P2 km 78,010</div>		Číslo výtisku	Příloha <div>3.2</div>