


P3 km 78,025

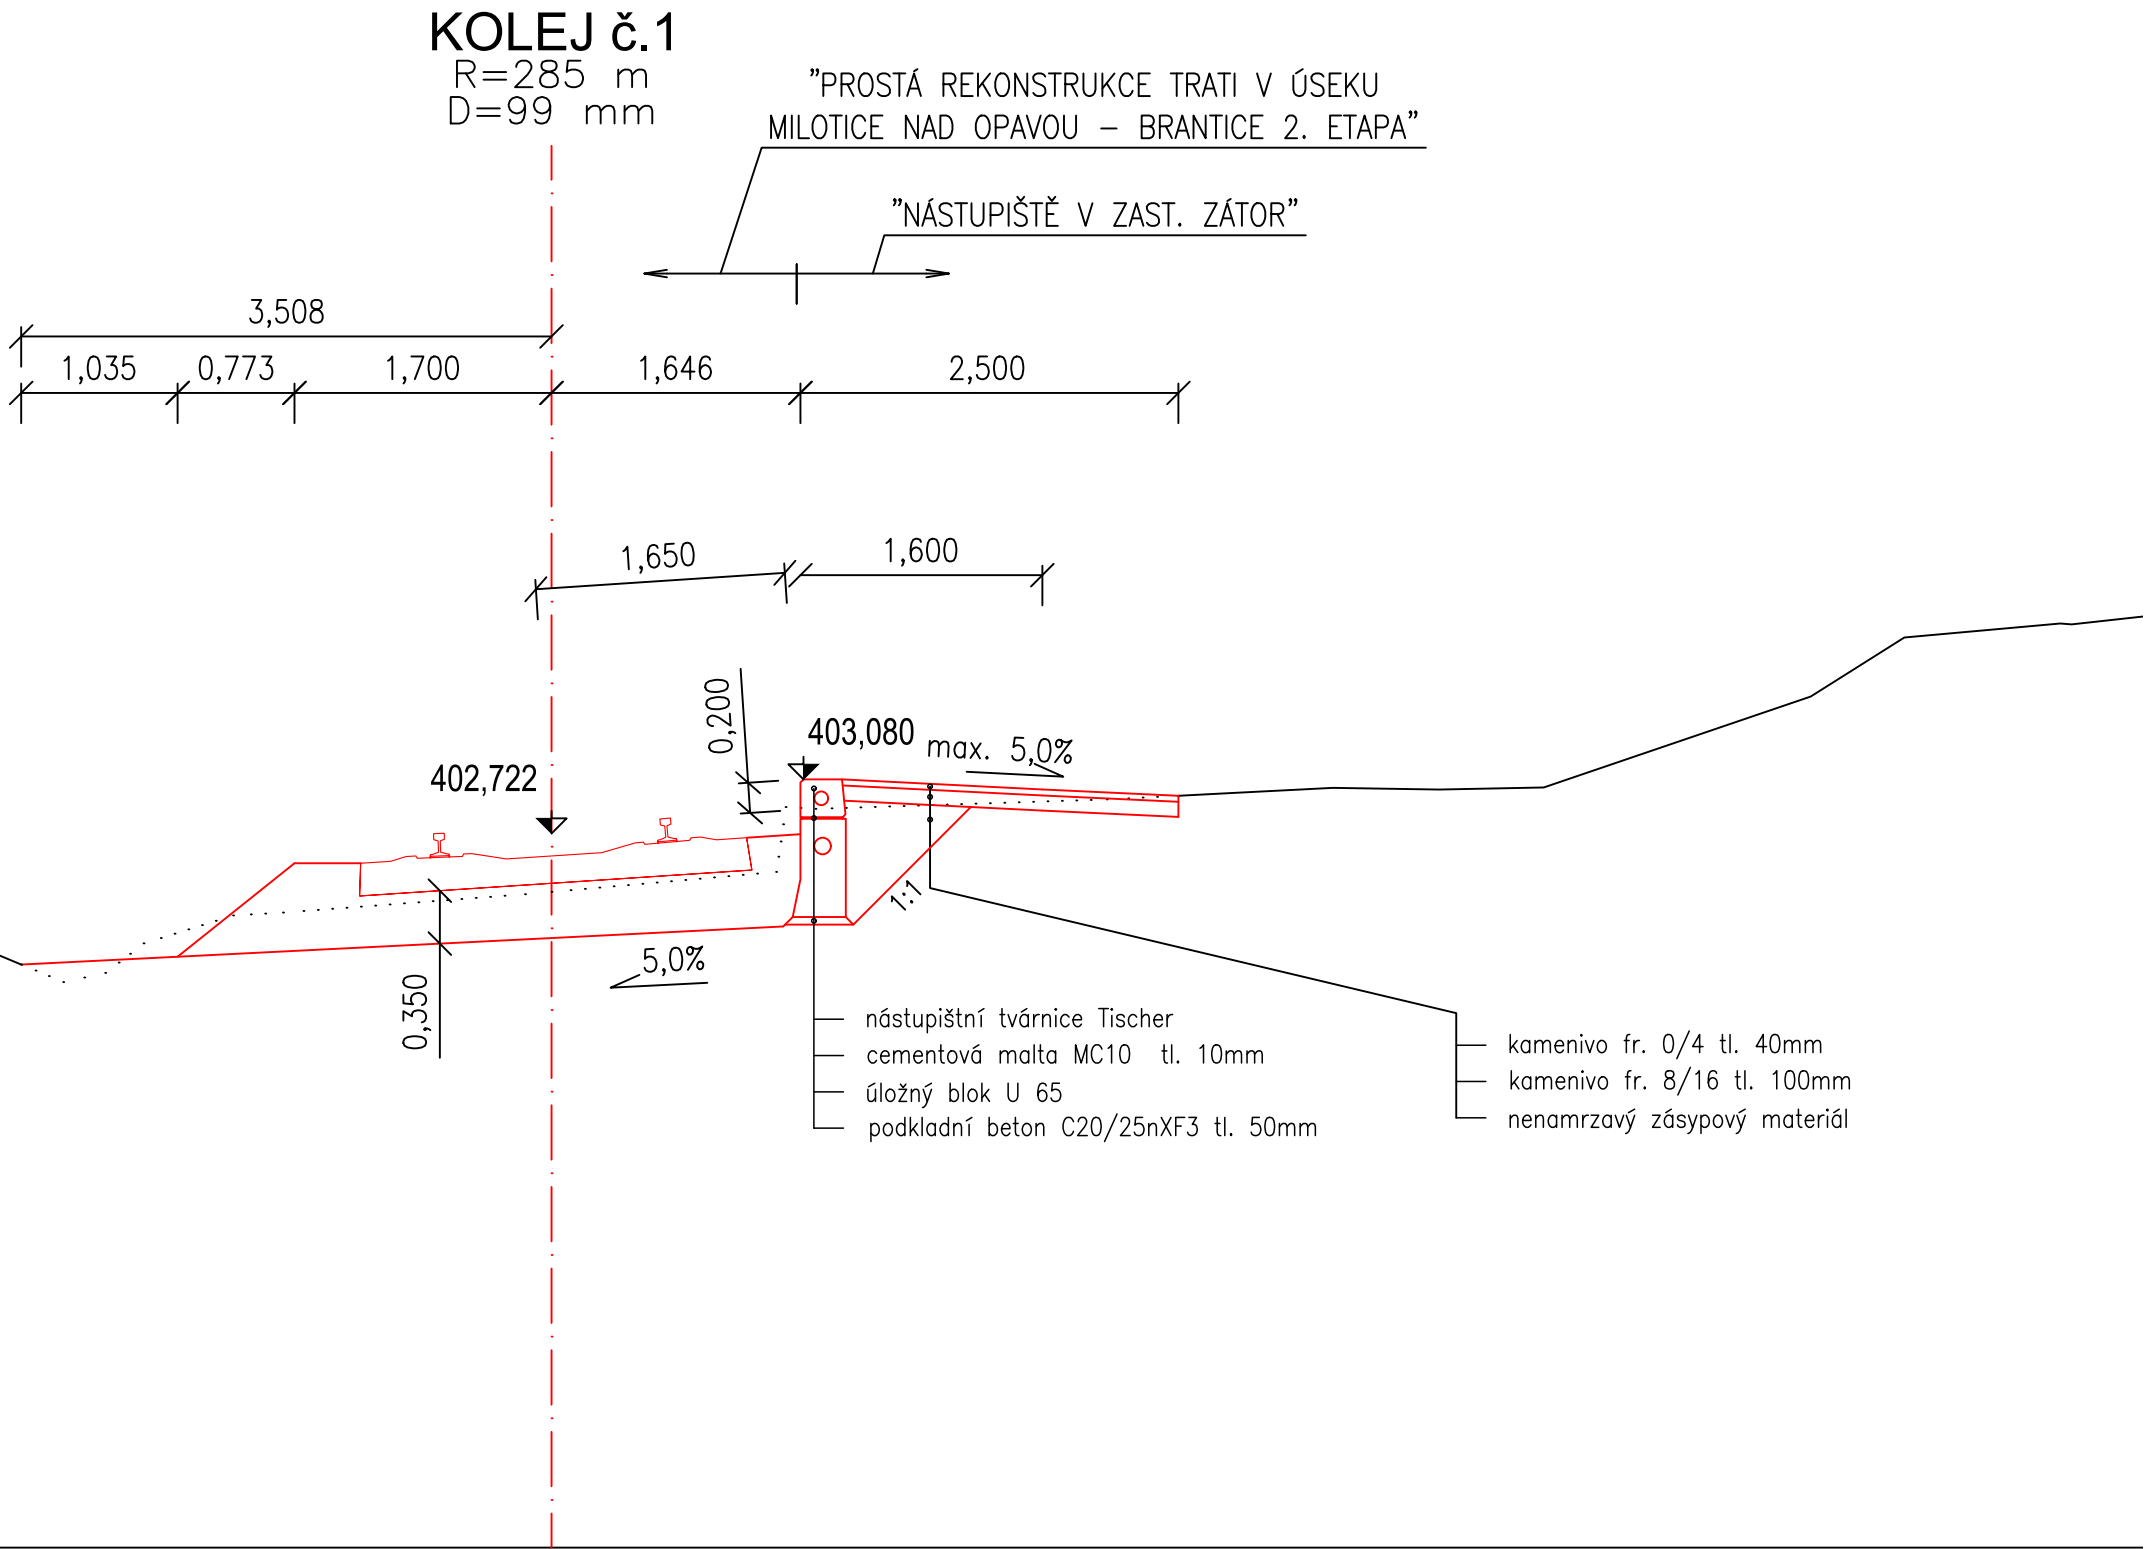

ZMĚNA Č. 1

 SPRÁVA ŽELEZNIC		Správa železnic, státní organizace Správa železniční geodézie Václavkova 169/1 160 00 Praha 6			
Zodp. projektant	Ing. Luboš Ruttkay		 Management kvality ISO 9001 www.dekra.cz		
Projektant	Ing. Luboš Ruttkay				
Kreslil	Pavel Rygel				
Kontroloval	Ing. Tomáš Vachutka				
Traťový úsek	TÚ 2191 Olomouc-Bělidla - Krnov				
<div>ZJEDNODUŠENÝ PROJEKT</div> <div>NÁSTUPIŠTĚ V ZASTÁVCE ZÁTOR</div> <div>TUDU: 2191 22 km 78,0 - 78,1</div>				Ředitel	Ing. Libor Vavrečka
				Datum	11/2024
				Druh dokumentace	ZP
				Číslo zakázky	G90572059032
				Měřítko	1:50
				Souřadnicový systém	S-JTSK
				Výškový systém	Bpv
PŘÍČNÝ ŘEZ P3 km 78,025		Číslo výtisku	Příloha <div>3.3</div>		