


Měřítko 1:100

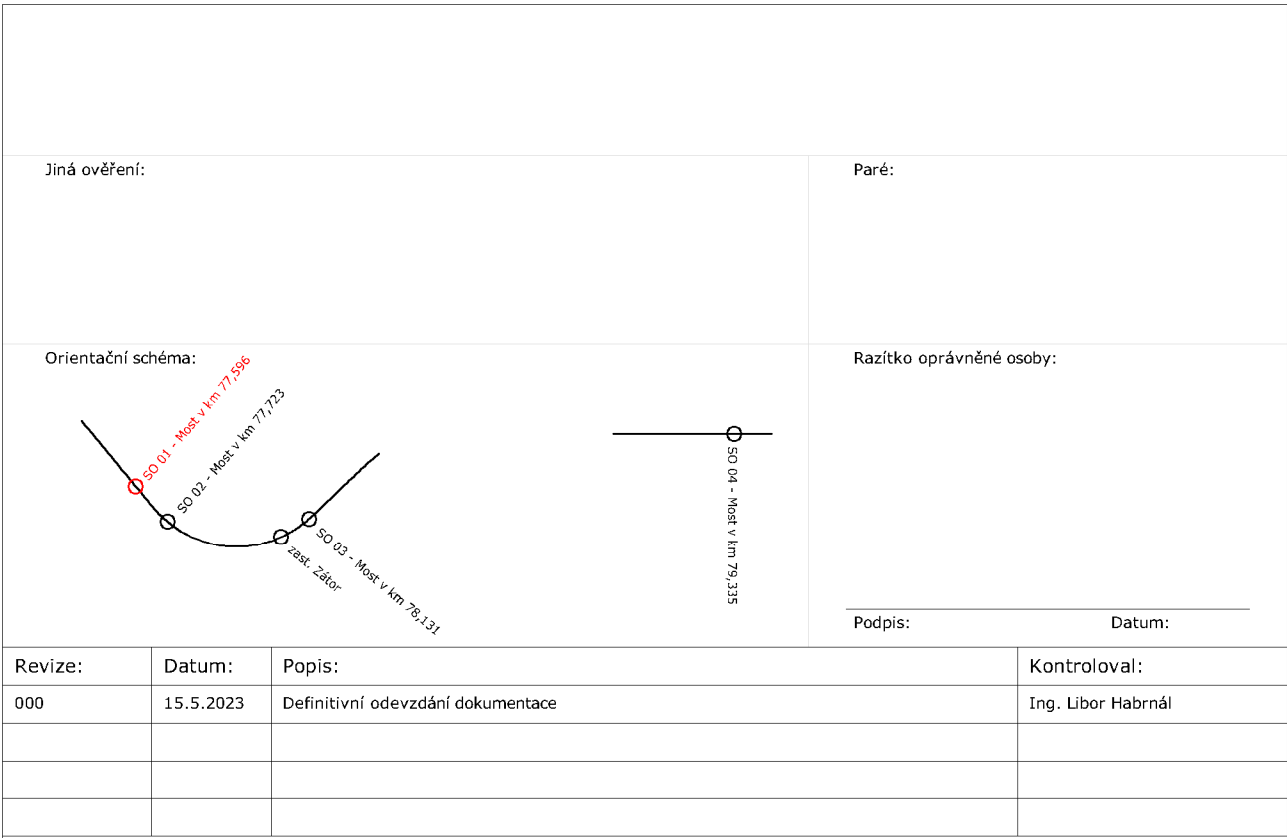

Zhotovitel díla:	SUDOP BRNO, spol. s r.o.		
Adresa:	Kounicova 26, 611 36 Brno		
Kontakt:	T: +420 972 625 804 E: sudop@sudop-brno.cz		
Zhotovitel objektu:	Dopravní projektování, spol. s r. o.		
Adresa:	28. Října 3388/111, 702 00 Moravská Ostrava		
Kontakt:	T: +420 595 155 011 E: ostrava@dopravniprojektovani.cz		
Hlavní projektant (HIP):	Ing. Štěpán Kameš	Specialista:	Ing. Libor Habrnál

Označení investora:										Stupeň dokumentace:					Část:					Objekt:					Podobjekt:					Příloha:					Revize:								
E	6	3	5	S	5	4	1	5	X	—	P	D	P	S	—	D	2	1	1	1	—	S	O	0	1	X	X	X	X	—	1	X	—	2	—	0	0	3	—	0	0	0	0
Prostor pro další informace	