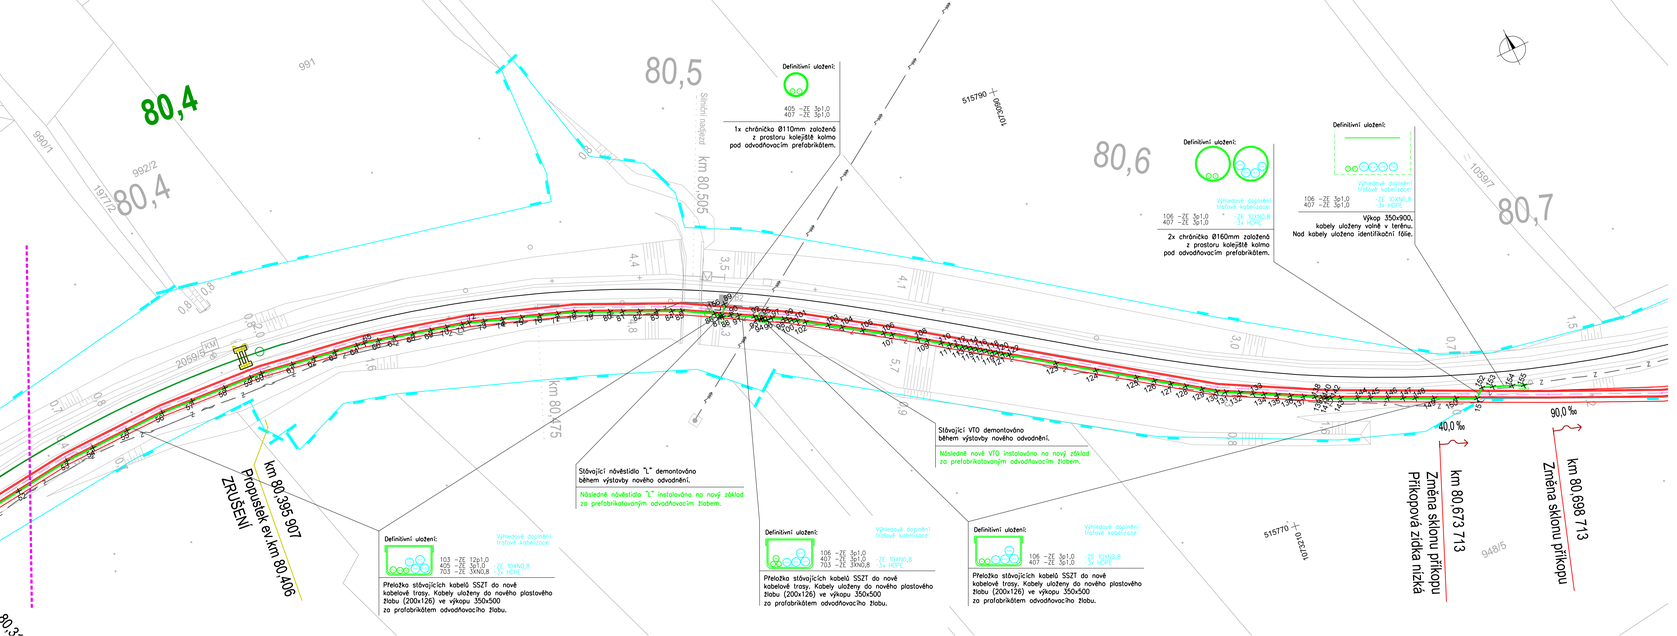

LEGENDA:

Navržený stav

- Kabely a prvky zab. zař. (sdělˇ zař.) navrhované/upravované v rámci tohoto PS
- Výhledový stav doplnění trafové kabelizace ve směru na ZST Krnov
- Navrhované stavební úpravy - koleje, zpevněné plochy
- Zařízení rušené v rámci stavby
- Odvodnění

Ostatní prvky:

- Stávající zaměření
- Hranice pozemků
- Hranice pozemků Správy železnic s.o.
- Související stavba
- Dělicí čára výkresu

Stávající sítě drážní :

- Z
- SŽ SSZT zab podzemní vedení
- SŽ SSZT sdělˇ podzemní vedení

Stávající technická infrastruktura:

- ČEZ Distribuce nadzemní síť VVN

ZAKRESLENÍ JEDNOTLIVÝCH SÍTÍ JE POUZE INFORMATIVNÍ.
JSOU ZAKRESLENY KABELOVÉ TRASY, KTERÉ MOHOU OBSAHOVAT VĚTŠÍ POČET JEDNOTLIVÝCH KABELŮ.
TRASY SÍTÍ MOHOU BÝT NA VÝKRESE PŘEKRYTY JINÝMI PRVKY ČI VZHLEDEM K MĚŘÍTKU MÉNĚ ČITELNÉ.
PŘED ZAHÁJENÍM STAVBY JE NUTNÉ TRASY SÍTÍ PŘESNĚ VYTÝČIT.
VYJÁDŘENÍ SPRAVCŮ A VLASTNÍKŮ TI JSOU ULOŽENY V DOKLADOVÉ ČÁSTI DOKUMENTACE.

SOUŘADNICOVÝ SYSTÉM S-JTSK
VÝŠKOVÝ SYSTÉM Bpv
PRO VYTÝČENÍ BUDE POUŽITA PLATNÁ A OVĚŘENÁ VYTYČOVACÍ SÍŤ STAVBY
PŘESNOST VYTÝČENÍ DLE ČSN 730420-1 a 730420-2

SEZNAM SOUŘADNIC VYTYČOVANÝCH BODŮ JE PŘÍLOHOU TECHNICKÉ ZPRÁVY!

SPRÁVA ŽELEZNIC

signal PROJEKT
Signal Projekt s.r.o.
Vídeňská 55, 639 00 Brno
T: +420 543 233 962
E: projekce@signalprojekt.cz

REVIZE Č.	DATUM	ZMĚNA	ČÍSLO SOUPRAVY:

EXPROJEKT
EXPROJEKT s.r.o.
Heršpická 758/13
619 00 Brno
tel.: +420 533 312 000
E-mail: info@exprojekt.cz
ID: dh84a85

OBJEDNATEL:	Správa železnic, státní organizace Oblastní ředitelství Ostrava, Mujllnkovská 10385, 702 00 Ostrava
HLAVNÍ INŽENÝR PROJEKTU: Ing. Dominik Mojžíšek	ODPOVĚDNÝ PROJ. PS, SO: Ing. Pavel Gajdečka
VYPRACOVAL: Aleš Folta	KONTROLOVAL: Ing. Pavel Gajdečka
KRAJ: Moravskoslezský	POVĚŘENÝ OÚ: Krnov / k.ú. Brantice
STUPEŇ: DPS+PDPS	
Prostá rekonstrukce trati v úseku Milotice nad Opavou – Brantice II. etapa – PD mostních objektů žst. Brantice PS 01.100 Úpravy kabelizace a návěstidla	
Polohopis km 80,342 - 80,693	ZAK. ČÍSLO: 2024-187 MĚŘÍTKO: 1:500 POČET FORMÁTŮ: 6 x A4 DATUM: 04/2025 ČÁST DOKUM.: D - 194 PŘÍLOHA: **2.003**