


Přejezd P7568 v ekm 79,678  
M 1:100/20

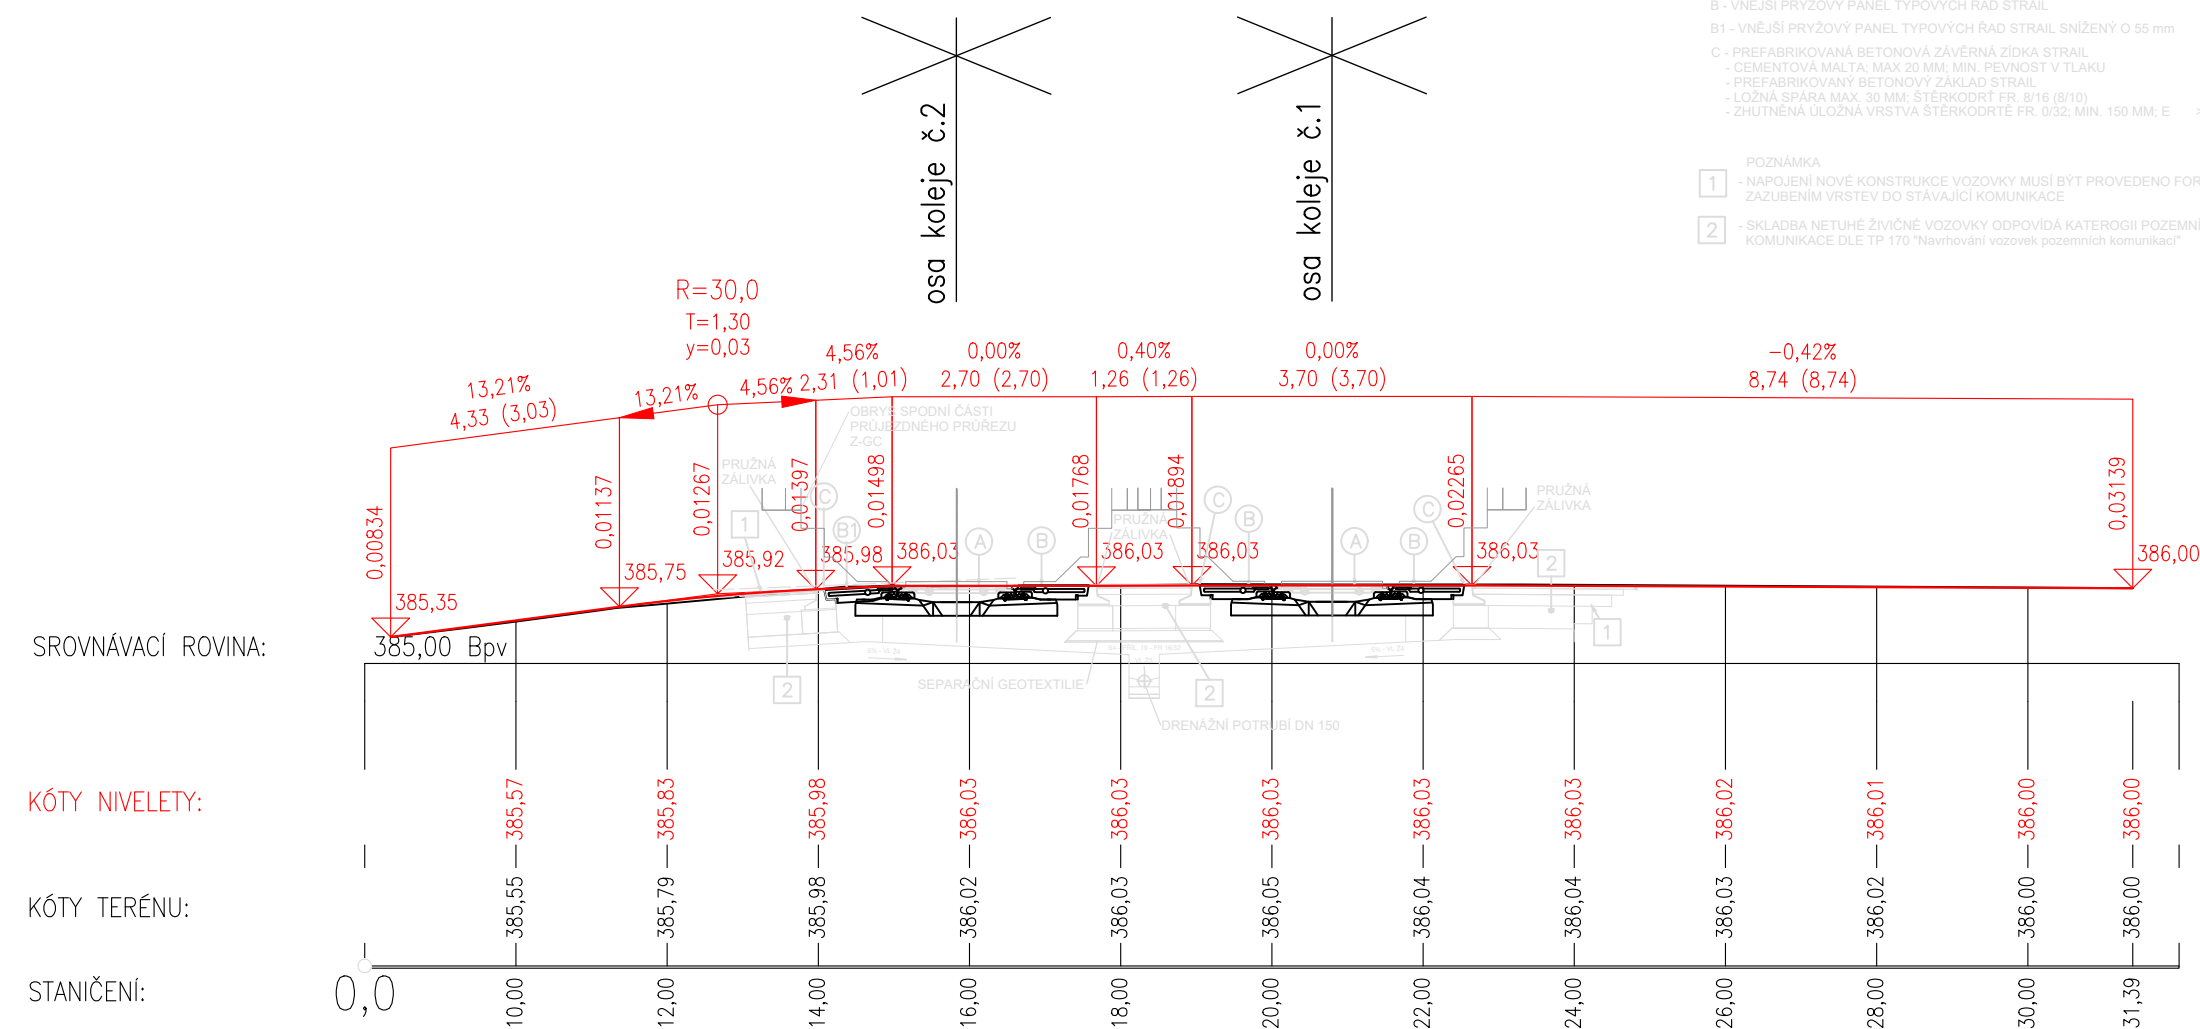

<div></div> <div><b>SPRÁVA ŽELEZNIC</b></div>		Správa železnic, státní organizace Správa železniční geodézie Václavkova 169/1 160 00 Praha 6	
Zodp. projektant	Ing. Luboš Rutt kay	<div></div> <div>Management kvality</div> <div>ISO 9001</div> <div><a href="http://www.cislo-zezd.com">www.cislo-zezd.com</a></div>	
Projektant	Ing. Luboš Rutt kay		
Kreslil	Ing. Luboš Rutt kay		
Kontroloval	Ing. Tomáš Vachut ka		
Trať ový úsek	TÚ 2191 Olomouc hl.n.-Běl idla - Krnov		
<div>ZJEDNODUŠENÝ PROJEKT</div> <div>MEZISTANIČNÍ ÚSEK</div> <div>ŽST. MILOTICE N. O. - ŽST. KRN OV</div> <div>TUDU: 219122, 219111, 219124 km 73,8 - 86,7</div>		Ředitel	Ing. Libor Vavrečka
		Datum	5/2024
		Druh dokumentace	ZP
		Číslo zakázky	G90572059021
		Měřítko	1:100/20
		Souřadnicový systém	S-JTSK
		Výškový systém	Bpv
<div>PODĚLNÝ PROFIL KOMUNIKACE</div> <div>PŘEJEZD P7568 V EKM 79,678</div>		Číslo výtisku	Příloha <div>5</div>