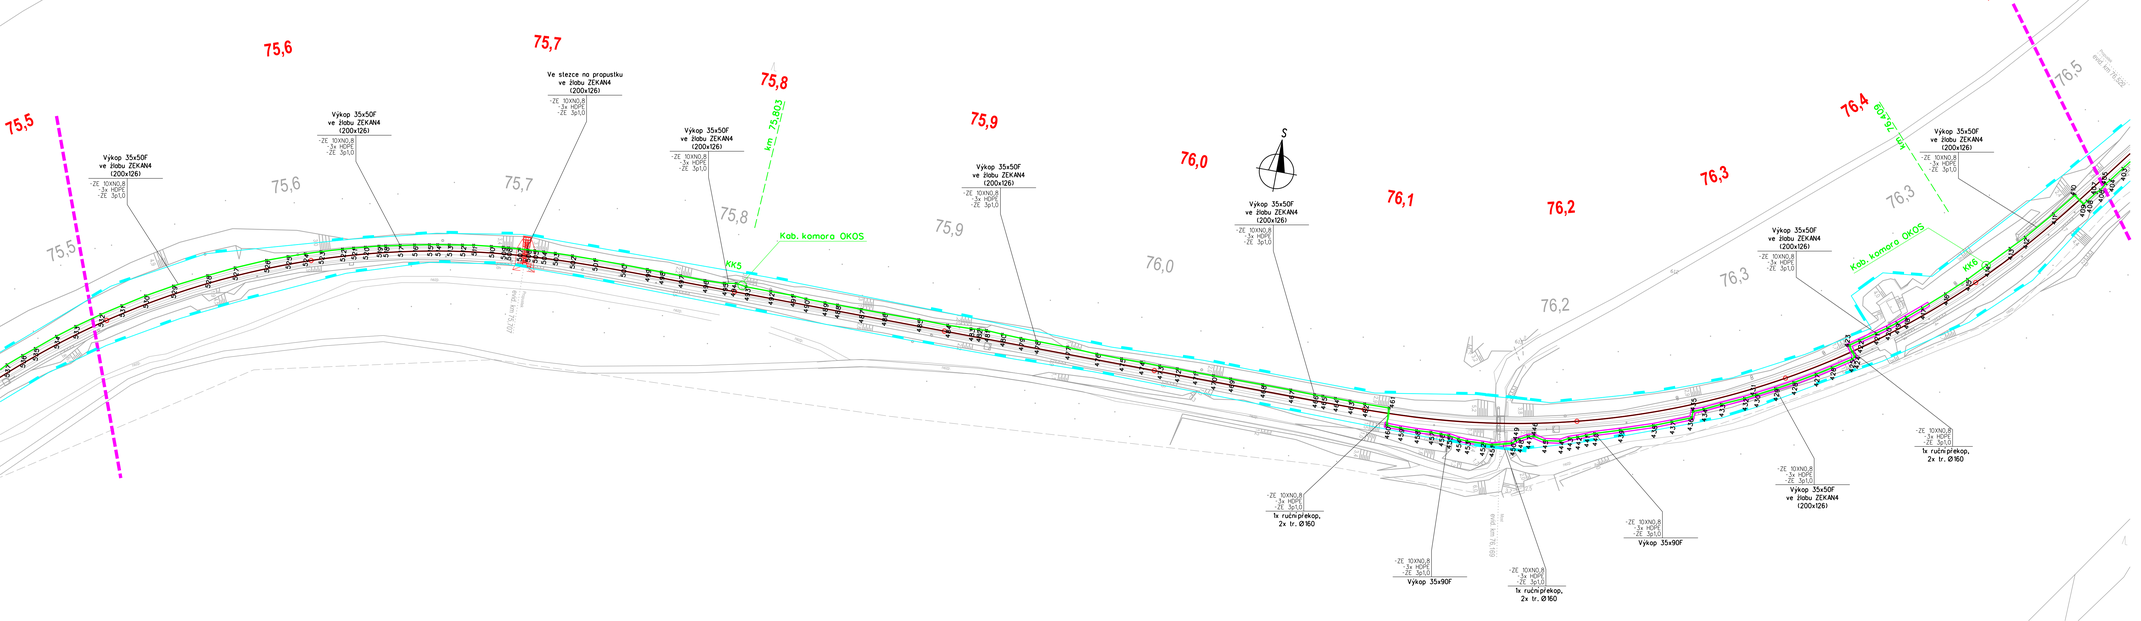

LEGENDA

- Kabely a zařízení navrhované v rámci tohoto PS
- Navrhované stavební úpravy - koleje, zpevněné plochy
- Koridor kácení dřevin a odstraňování kořenů

Ostatní prvky:

- Stávající zaměření - osa koleje
- Stávající zaměření
- Hranice pozemků
- Hranice pozemků Správy železnic

STÁVAJÍCÍ TECHNICKÁ INFRASTRUKTURA

- CETIN a.s.- Neprovozované sítě

ZAKRESLENÍ JEDNOTLIVÝCH SÍTÍ JE POUZE INFORMATIVNÍ.
JSOU ZAKRESLENY KABELOVÉ TRASY, KTERÉ MOHOU OBSAHOVAT VĚTŠÍ POČET JEDNOTLIVÝCH KABELŮ.
TRASY SÍTÍ MOHOU BÝT NA VÝKRESE PŘEKRYTY JINÝMI PRVKY ČI VZHLEDEM K MĚŘÍTKU MÉNĚ ČITELNÉ.
PŘED ZAHÁJENÍM STAVBY JE NUTNÉ TRASY SÍTÍ PŘESNĚ VYTÝČIT.
VYJÁDŘENÍ SPRÁVCŮ A VLASTNÍKŮ TI JSOU ULOŽENY V DOKLADOVÉ ČÁSTI DOKUMENTACE.

Zakázkové číslo: 24211-50-211	Specialista	Ing.Pavel Gajdoška	signal PROJEKT Pracoviště 221 - Ostrava
Datum: 20.4.2024	Zpracovatel přílohy	Aleš Folta	
Stupeň dokumentace: RDS	Odpovědný projektant	Aleš Folta	

Název stavby:
Prostá rekonstrukce trati v úseku Milotice nad Opavou - Brantice
PS 11-02-51 Milotice n.O. - Brantice, kabelizace

Název přílohy:
Podhopcis km 75,5 - 76,5

2_004