




M1:10

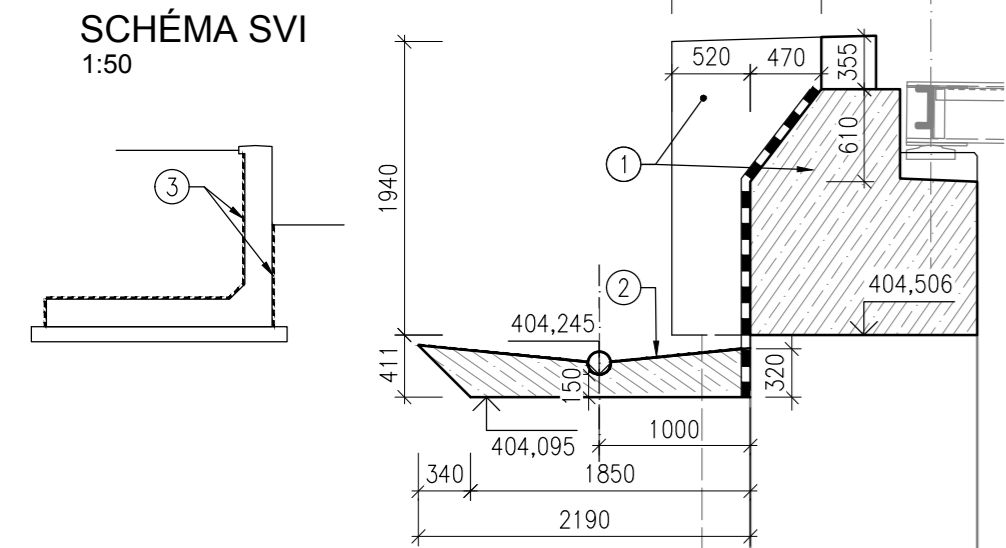


1:10

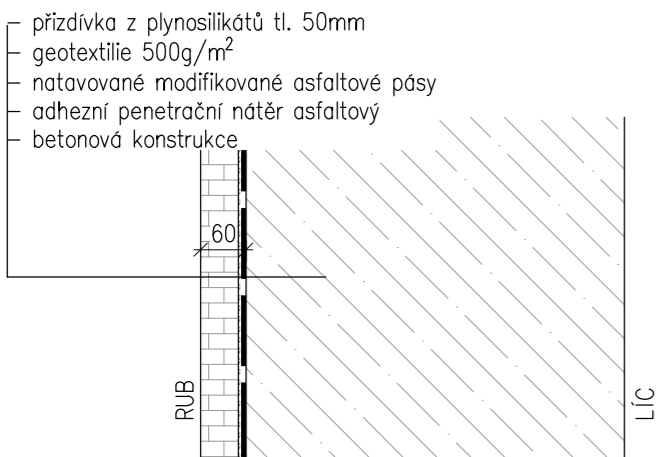


1:10

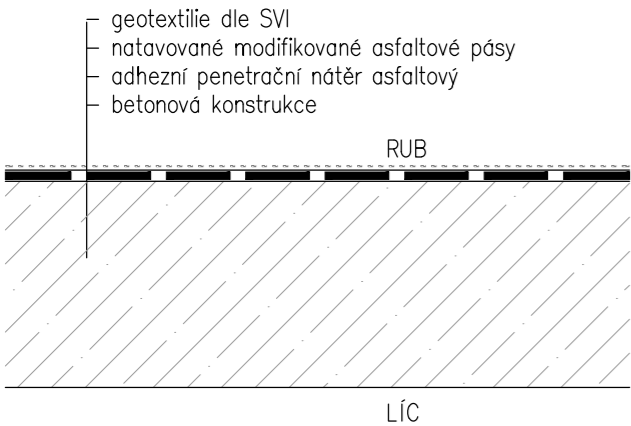


1:10

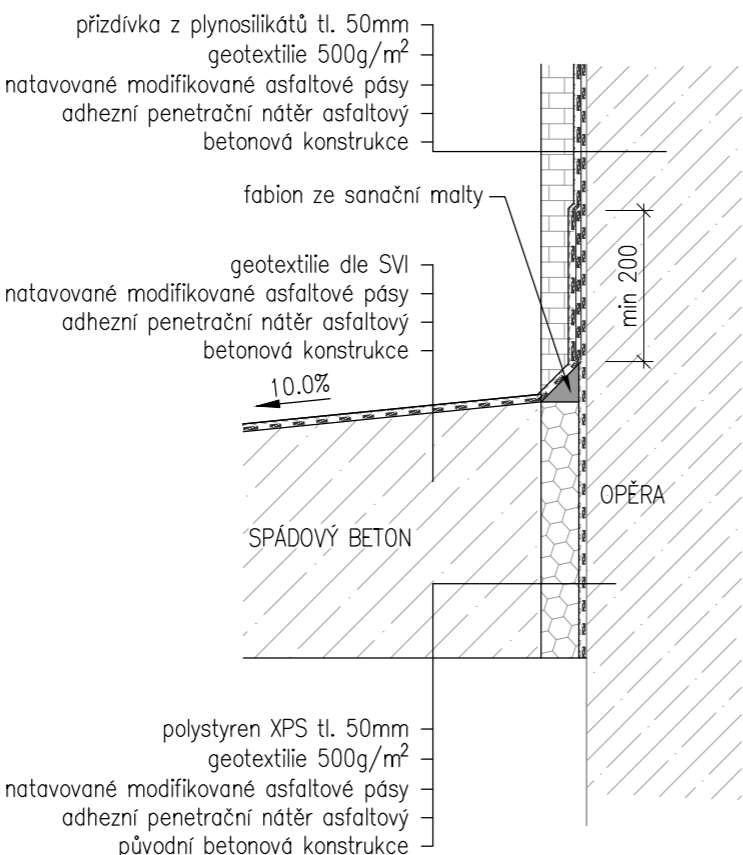


1:10

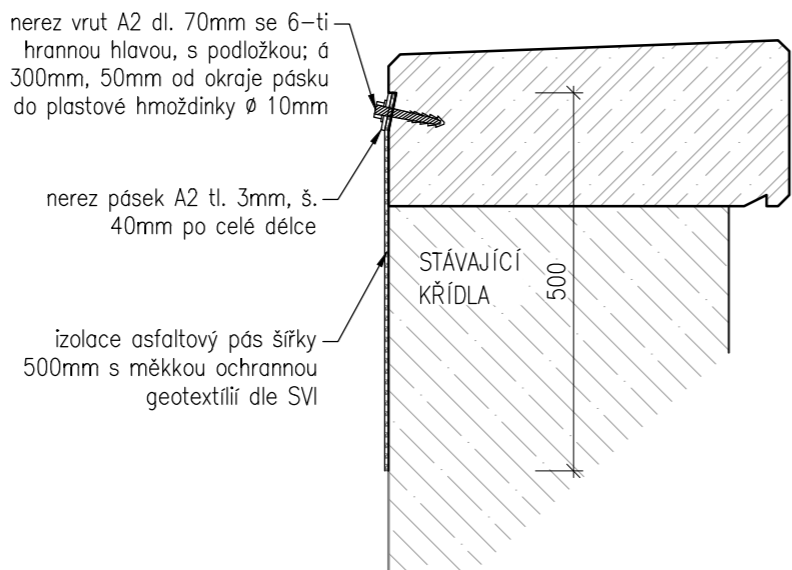

1:10

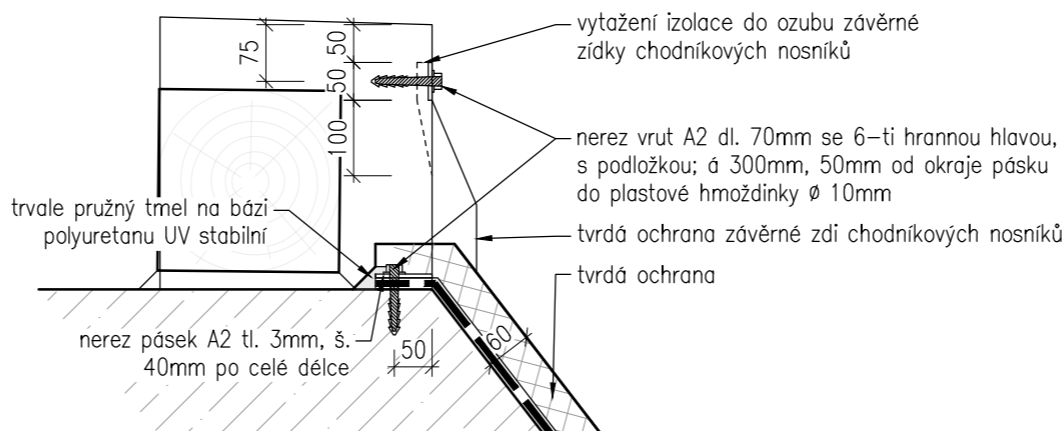

1:10

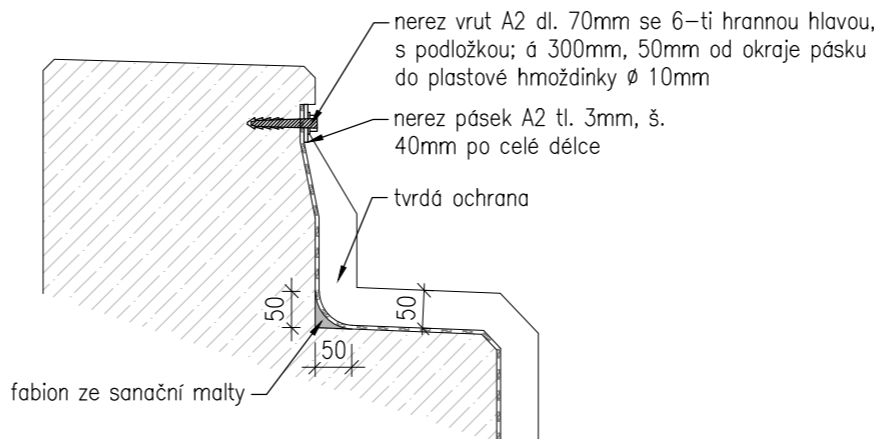

Korozivzdorná ocel 1.4301 dle ČSN EN 10217-7


Typ 1 - U SŽ schválený SVI proti stékající vodě a zemní vlhkosti pomocí modifikovaných natavovaných asfaltových pásů s tvrdou ochranou; SVI (vč. tvrdé ochrany) dle TKP a TNŽ 73 6280.
je navržen na rubu závěrných a parapetních zdí


Typ 2 - U SŽ schválený SVI proti stékající vodě a zemní vlhkosti pomocí modifikovaných natavovaných asfaltových pásů s měkkou ochranou; SVI (vč. měkké ochrany) dle TKP a TNŽ 73 6280.
je navržen na spádovém betonu odvodnění rubu


Typ 3 - Izolace proti zemní vlhkosti pomocí nátěru 1xNp + 2xNa; izolace dle TKP a TNŽ 73 6280.
je navržen na všech ostatní ŽB površích ve styku se zeminou (přechodové zdičky, parapetní zdičky)

<p>Jiná ověření:</p>	<p>Paré:</p>
<p>Orientační schéma:</p>	<p>Razítko oprávněné osoby:</p> <p>Podpis: _____ Datum: _____</p>

Revize:	Datum:	Popis:	Kontroloval:
000	15.5.2023	Definitivní odevzdání dokumentace	Ing. Štěpán Kameš

Stavebník/Investor:	Správa železnic, státní organizace	
Adresa:	Dlážděná 1003/7, 110 00 Praha 1	
Zástupce investora:	Oblastní ředitelství Ostrava	
Adresa:	Muglinovská 1038, 702 00 Ostrava	

Zhotovitel díla:	SUDOP BRNO, spol. s r.o.	
Adresa:	Kounicova 26, 611 36 Brno	
Kontakt:	T: +420 972 625 804	
	E: sudop@sudop-brno.cz	

Zhotovitel objektu:	SUDOP BRNO, spol. s r.o.	
Adresa:	Kounicova 26, 611 36 Brno	
Kontakt:	T: +420 972 625 804	
	E: sudop@sudop-brno.cz	

Hlavní projektant (HIP):	Ing. Štěpán Kameš	Specialista: Ing. Štěpán Kameš
--------------------------	-------------------	--------------------------------

Název stavby/akce:	Mosty na trati Olomouc hl. n. – Krnov (2191): SO 01 - Most v km 77,596		Označení investora:
			R602300012
			Označení zhotovitele:
			23122
Název části:	Mosty, propustky a zdi		Označení části:
			D.2.1.04
Název objektu/díleční části:	Most v km 77,596		Označení objektu/komplexu:
			SO 01.2
Název přílohy:	Specifikace systému vodotěsných izolací		Číslo přílohy:
Název díleční části přílohy:			
			2. 041
Odpovědný projektant:	Zpracovatel přílohy:	Měřítko: 1:10	Stupeň dokumentace:
	Ing. Štěpán Kameš	Formáty: 3 A4	
Kraj:	Katastrální území:	TUDU:	Smluvní datum zpracování:
Moravskoslezský	Zátor [791202]	2191 22	
			15.5.2024

Označení investora::												Stupeň dokumentace:					Část:				Objekt:								Podobjekt:				Příloha:				Revize:	
R	6	0	2	3	0	0	0	1	2	</