

ZMĚNA Č.1

Revize:	Datum:	Popis:	Kontroloval:
000	30.06.2024	Definitivní odevzdání dokumentace	Ing. Jiří Svoboda
Název části:	Rozvody osvětlení		Označení části: D.2.3.6
Název objektu/dílčí části:	ZAST Zátor, venkovní osvětlení		Označení objektu/komplexu: SO 12-86-01
Název přílohy:	Stožáry		Číslo přílohy (typ/pořadí): 7.
Název dílčí části přílohy:	-		
Odpovědný projektant: Ing. Jiří Svoboda	Zpracovatel přílohy: Ing. Jiří Svoboda	Měřítko: - Formáty: 3 x A4	Stupeň dokumentace: DSP
Kraj: Moravskoslezský	Katastrální území: Zátor [791202]	TUDU: 2191 22	Smluvní datum zpracování: 30.06.2024
Označení investora: Stupeň dokumentace: Část: Objekt: Podoba: Příloha: Revize:			
1 2 
[Prostor pro další informace]			

Stožáry VO:

POZNÁMKA:


Stožár je žárově zinkován s montáží na vetknutí

Vrcholové zatížení stožáru T061RLS max. 28kg , kterému odpovídá sklápěcí zařízení RLH168.


Doporučené typy stožárů - T061RLS

Součástí dodávky je i rozvodnice třídy II se dvěma pojistkami a možností smyčkování kabelů do 16mm² - EKM 1261-2D2-4-16


Od rozvodnice ke svítidlům budou vedeny kabely NYY-O 2x2,5mm²

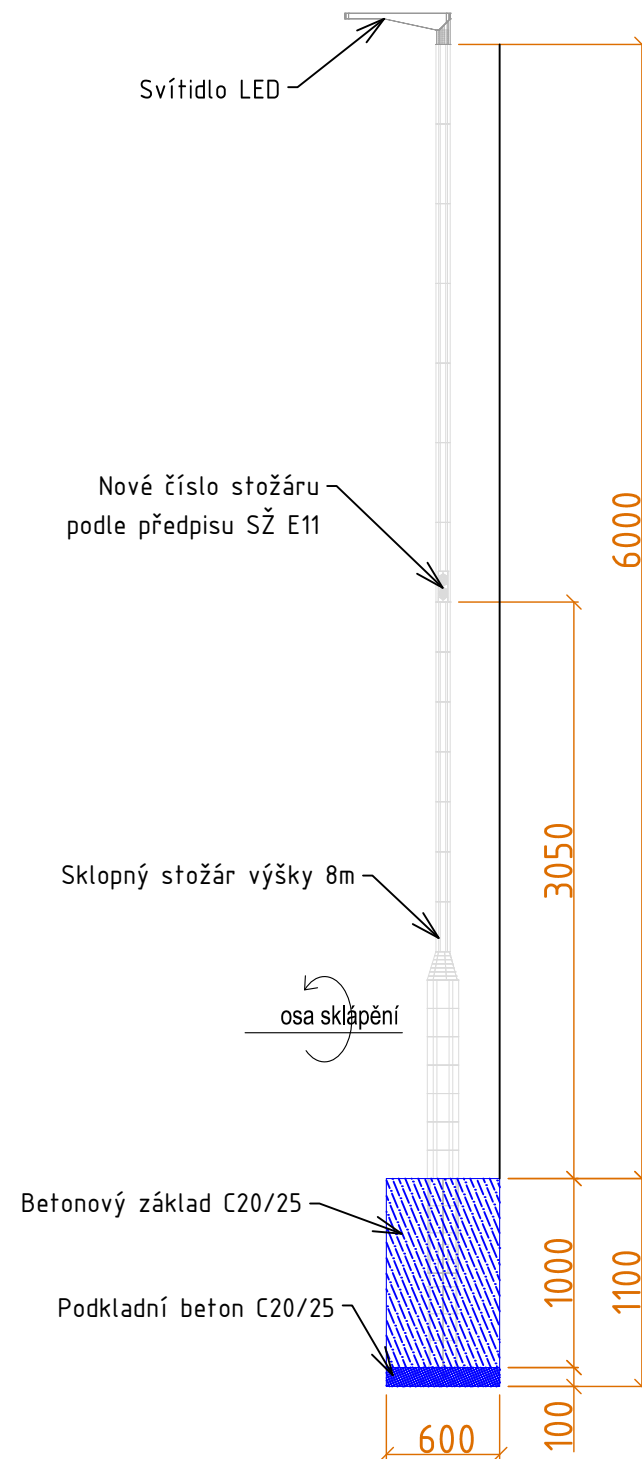


OS1

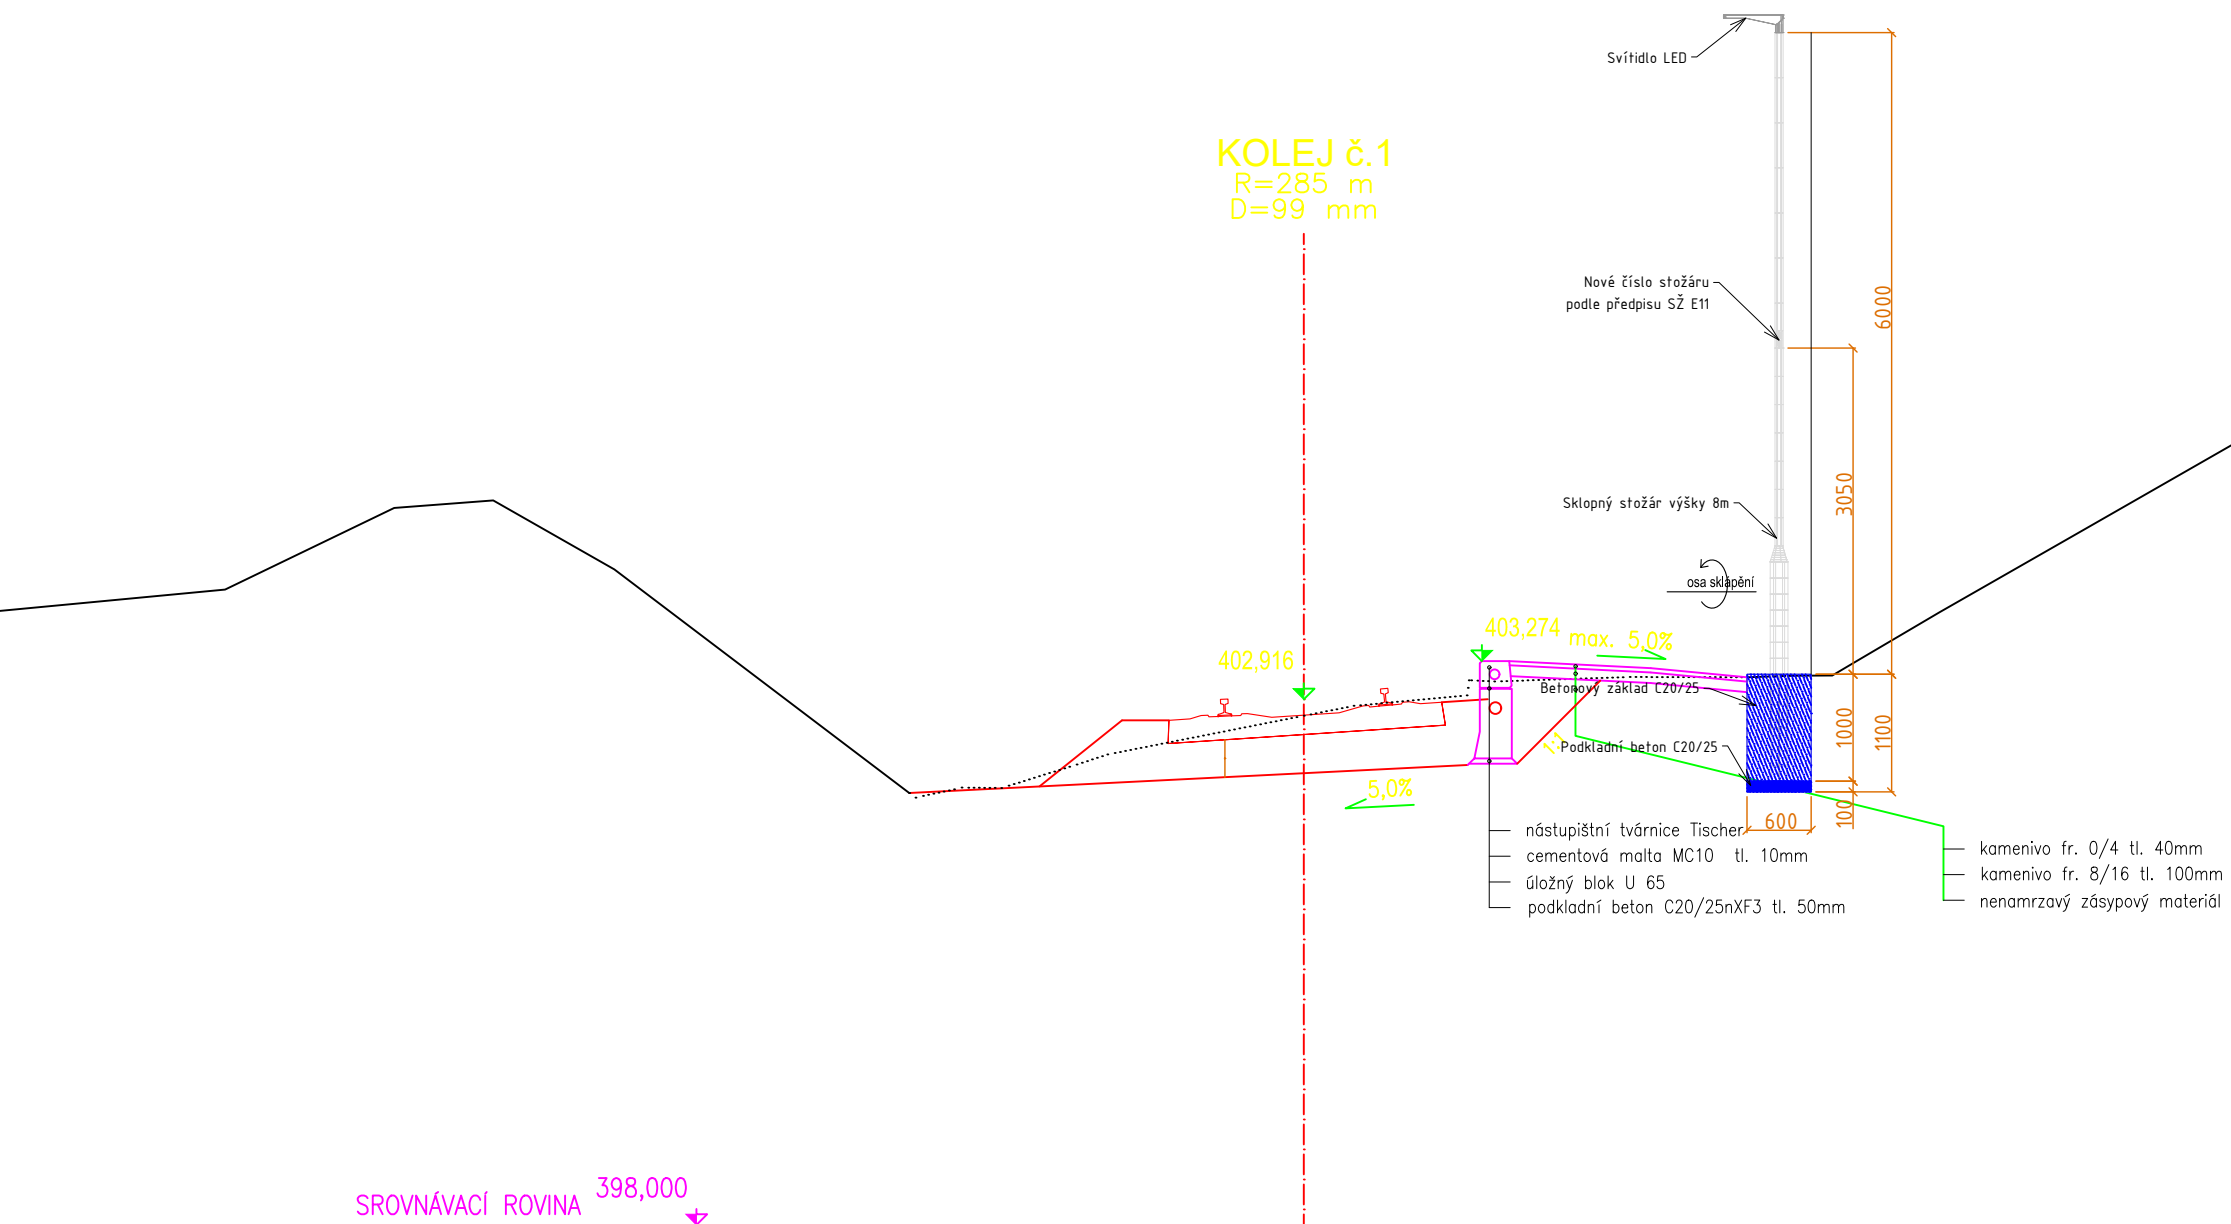

OS2, OS3

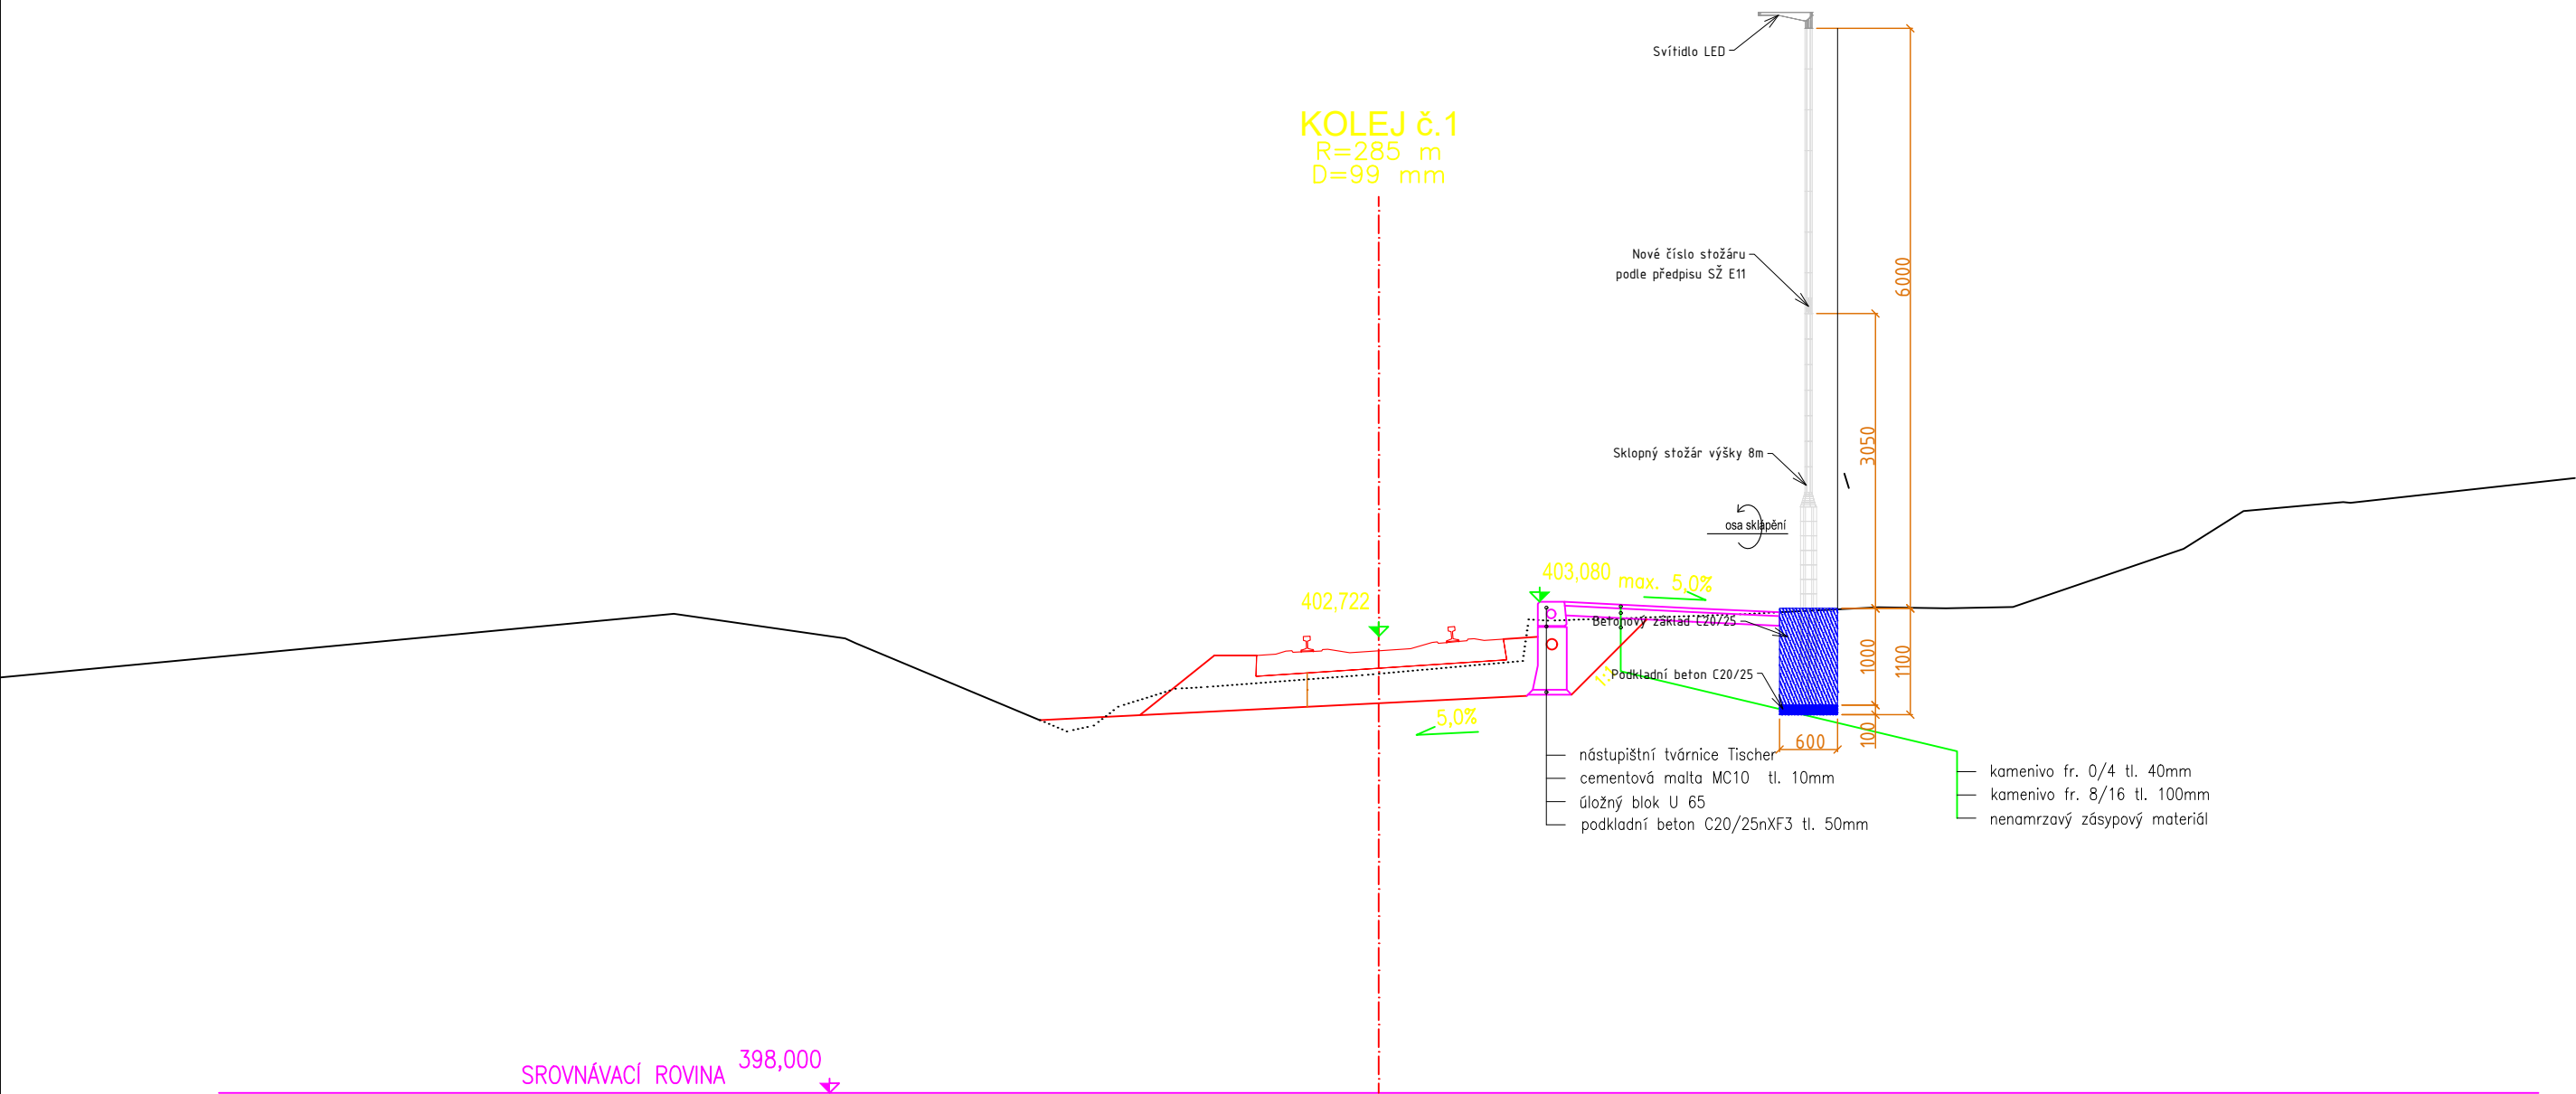

OS4

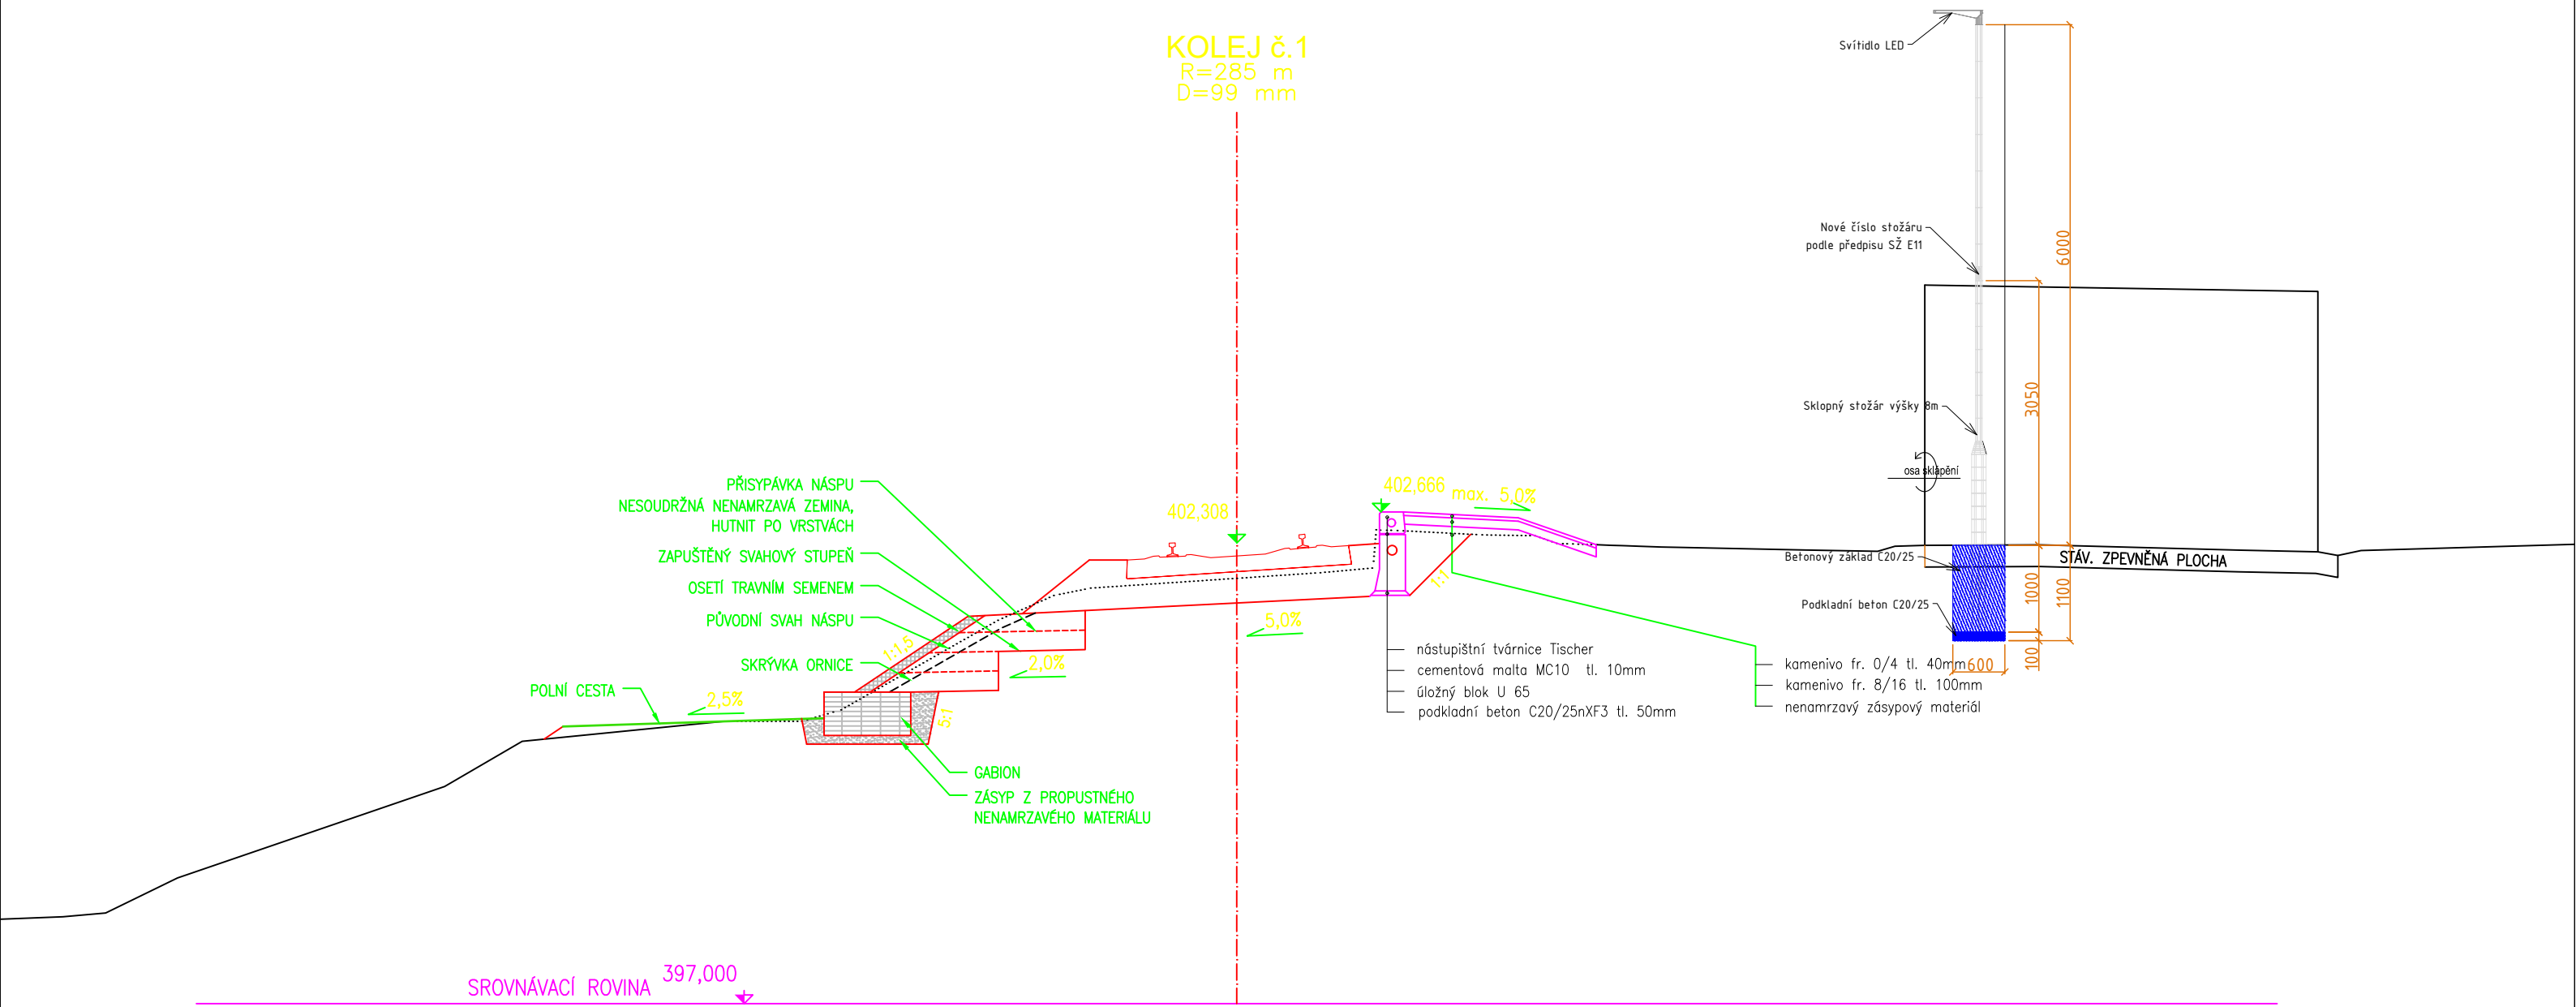

OS5

km 78,060

