
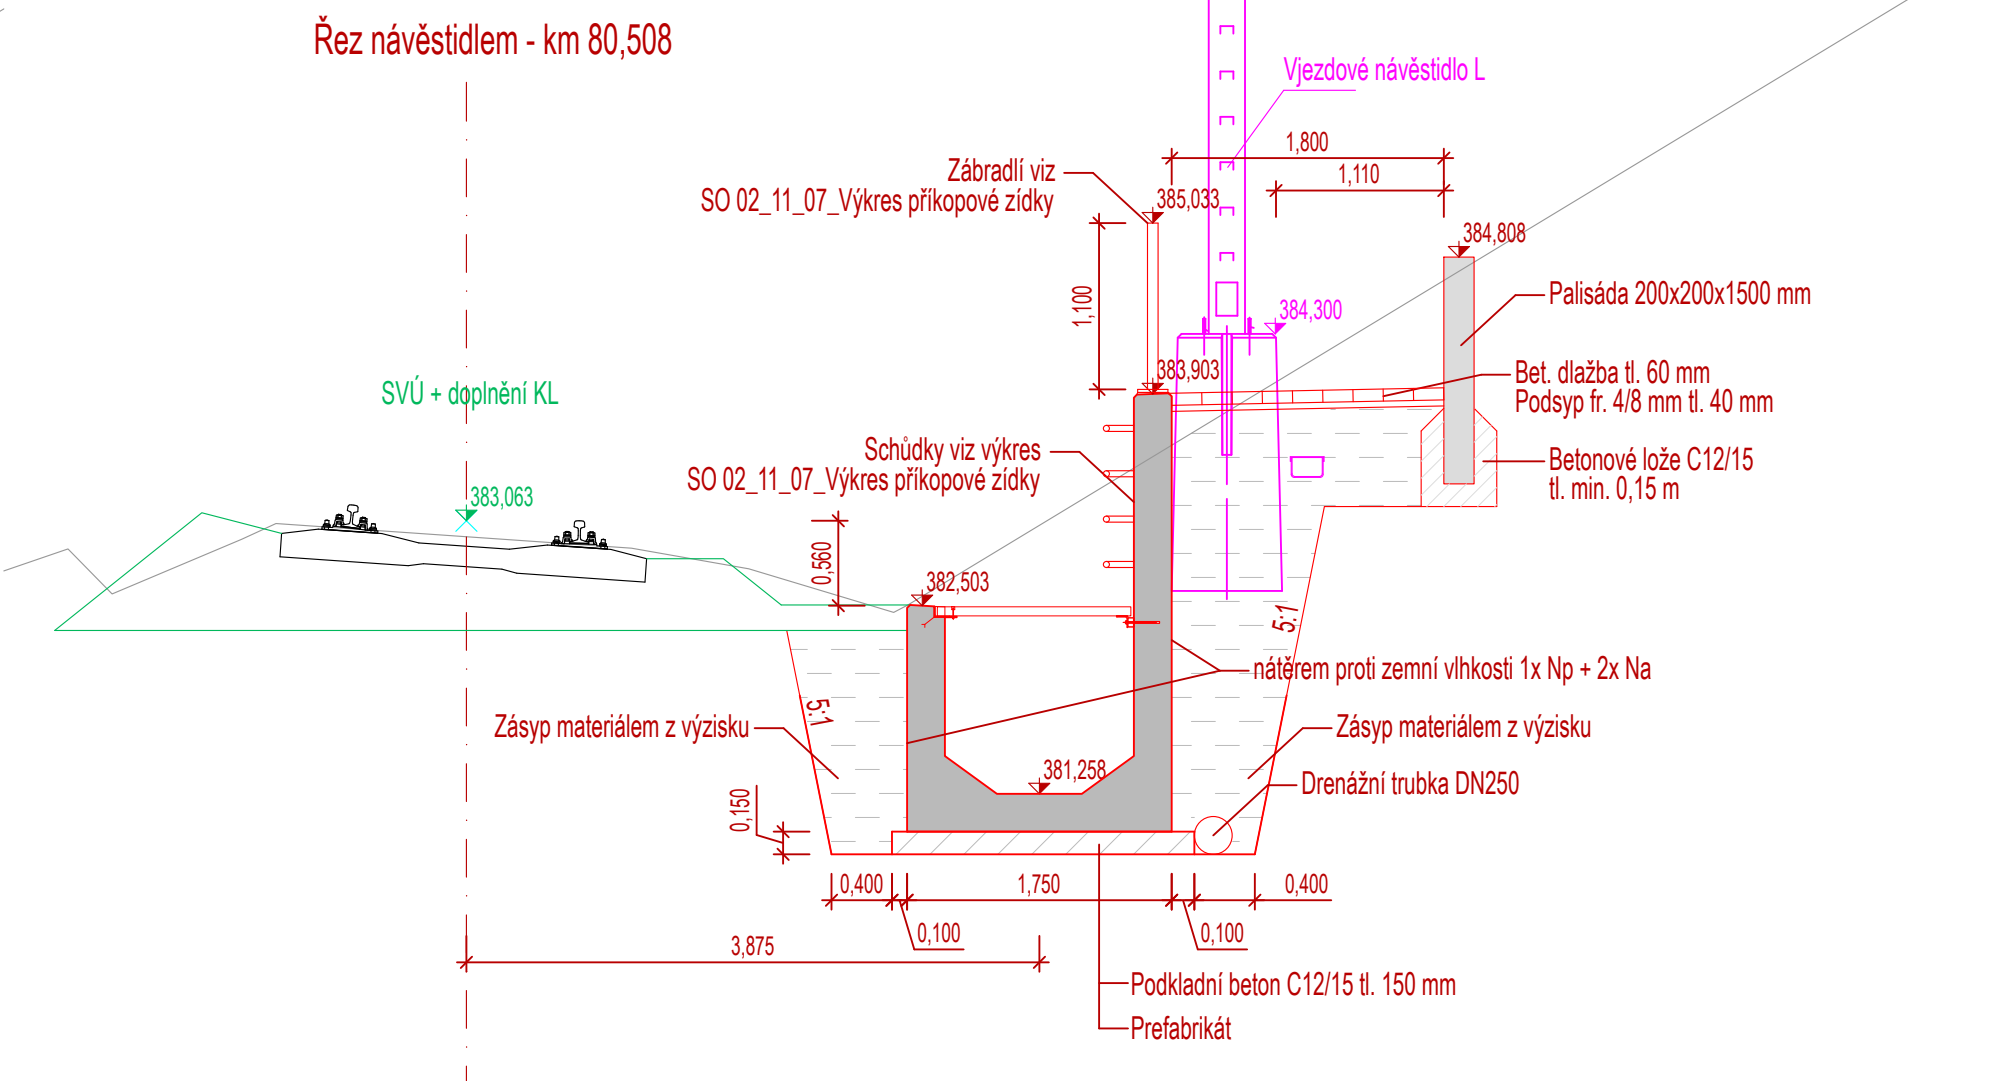
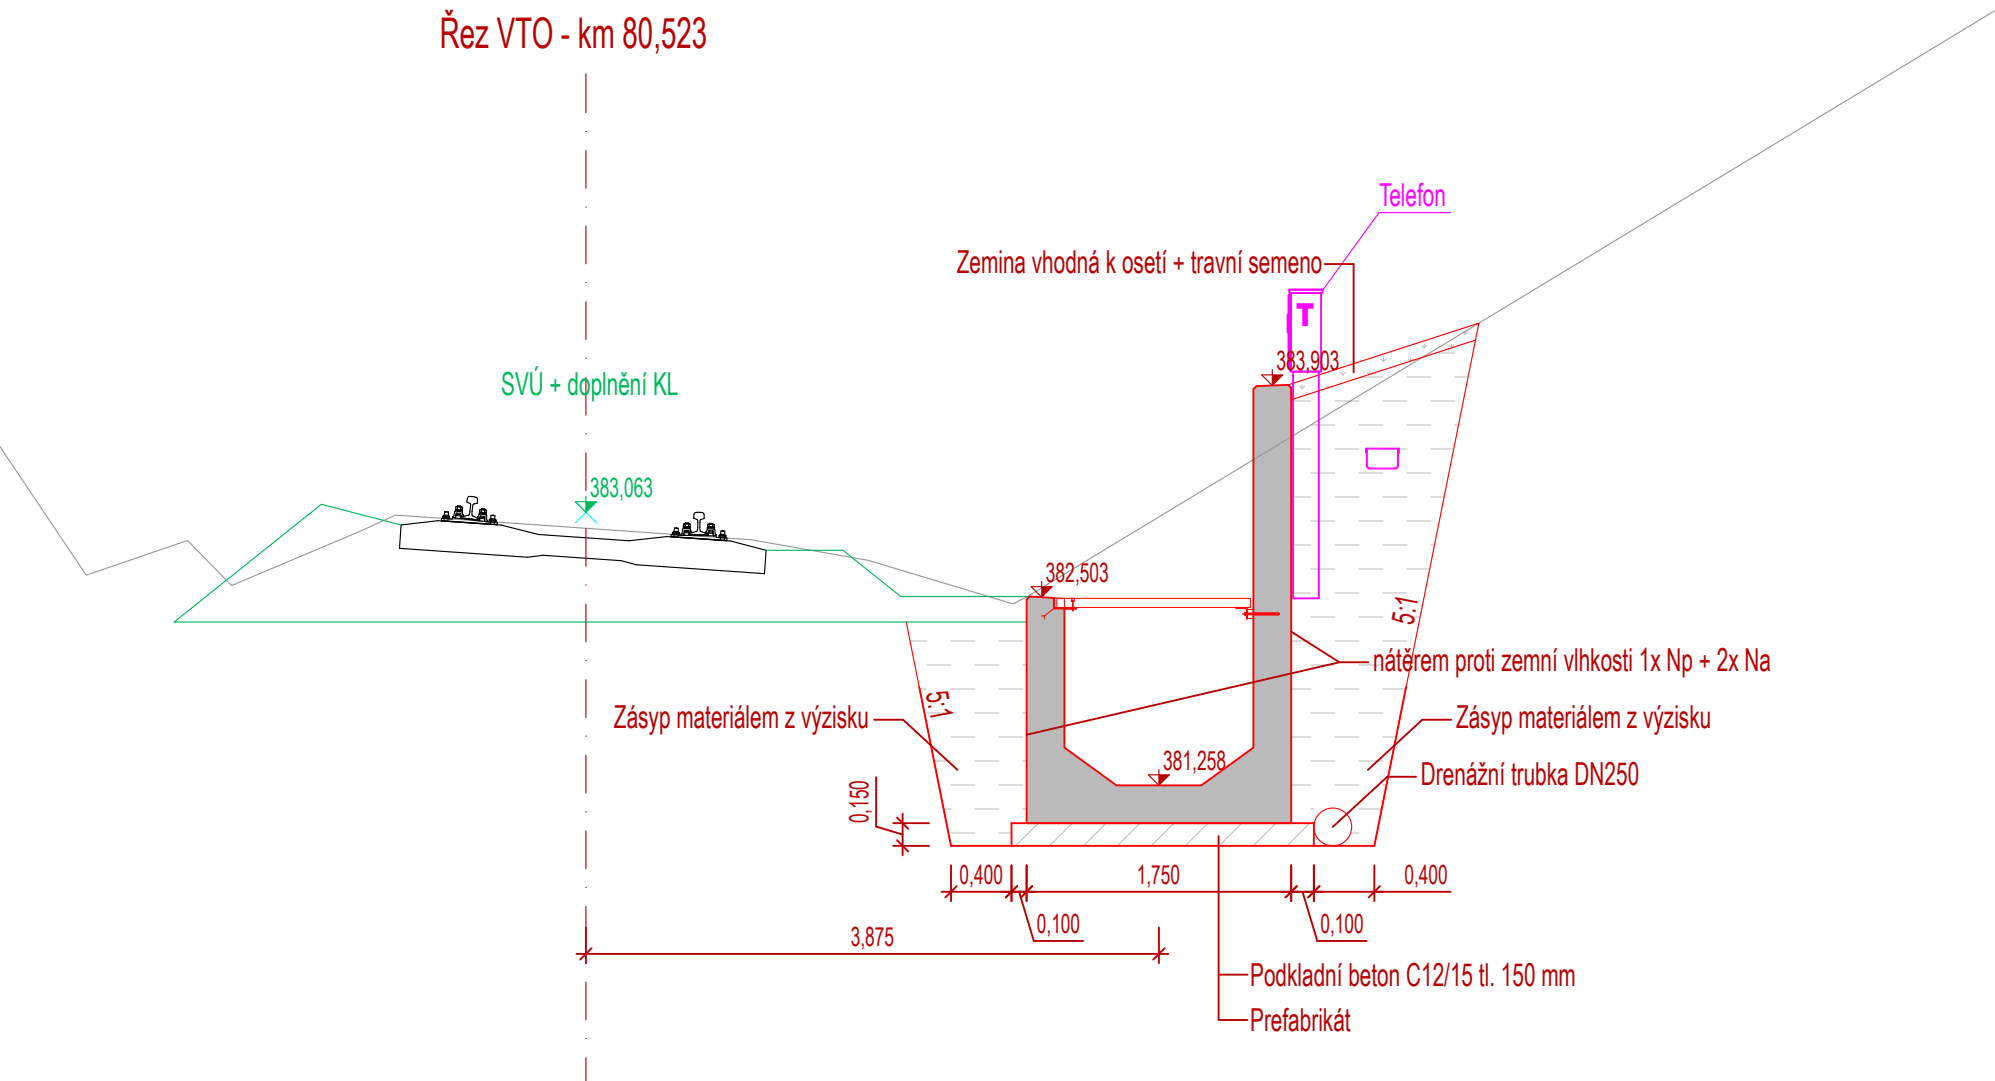
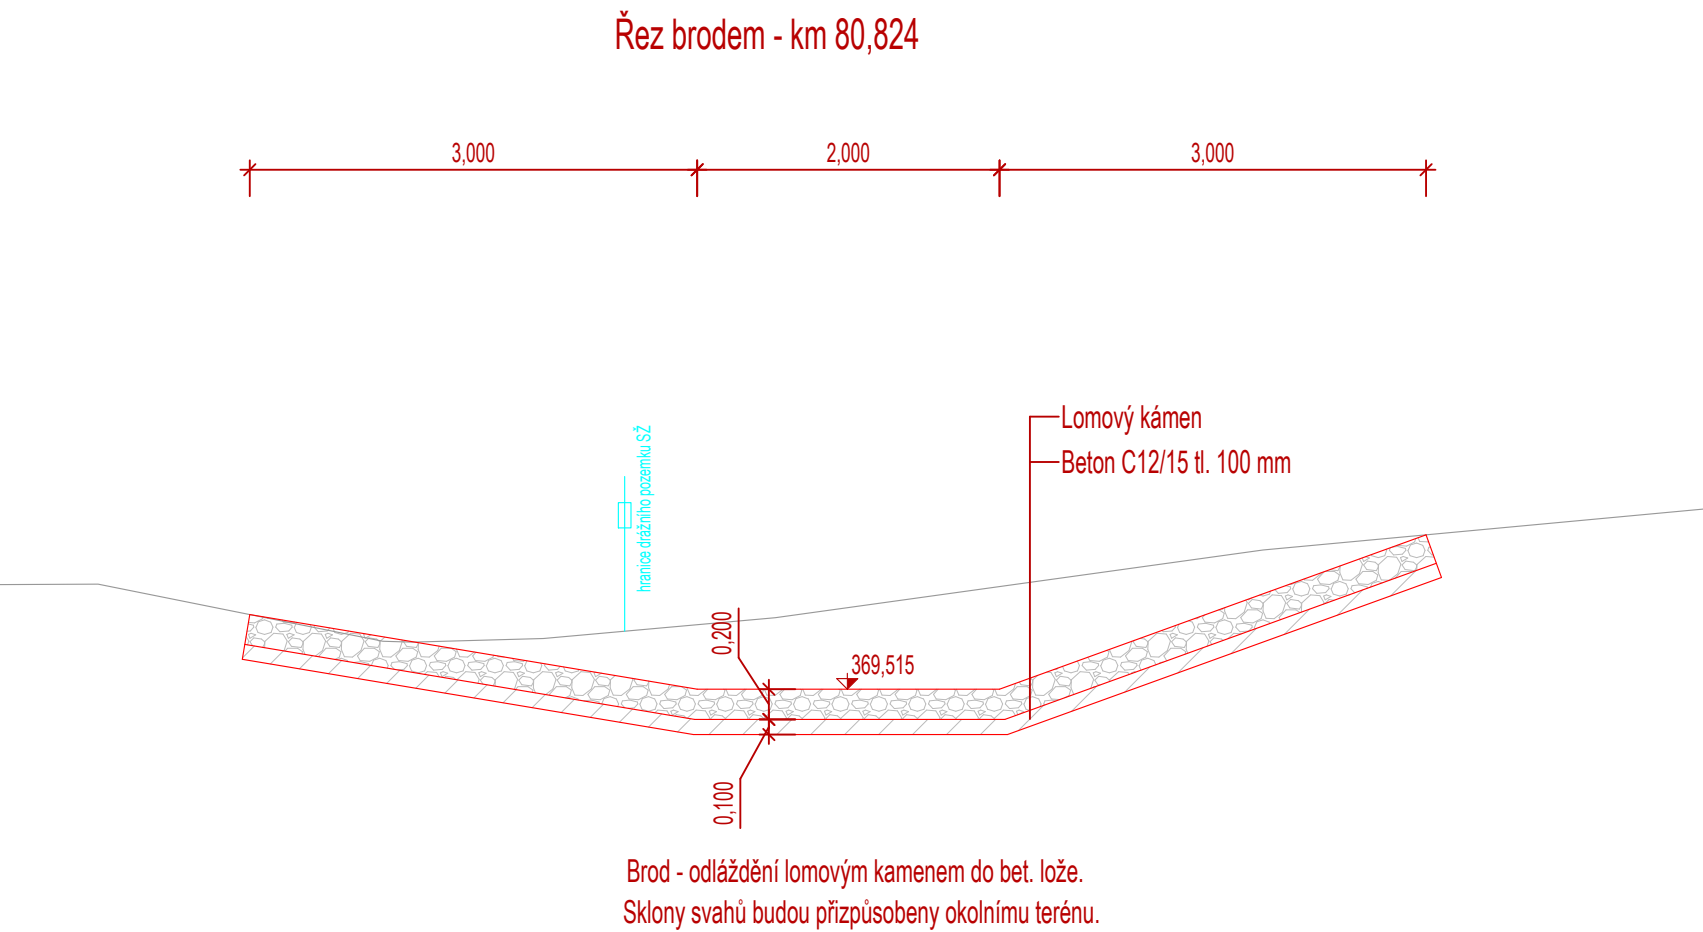


Vzorové řezy
M 1:50

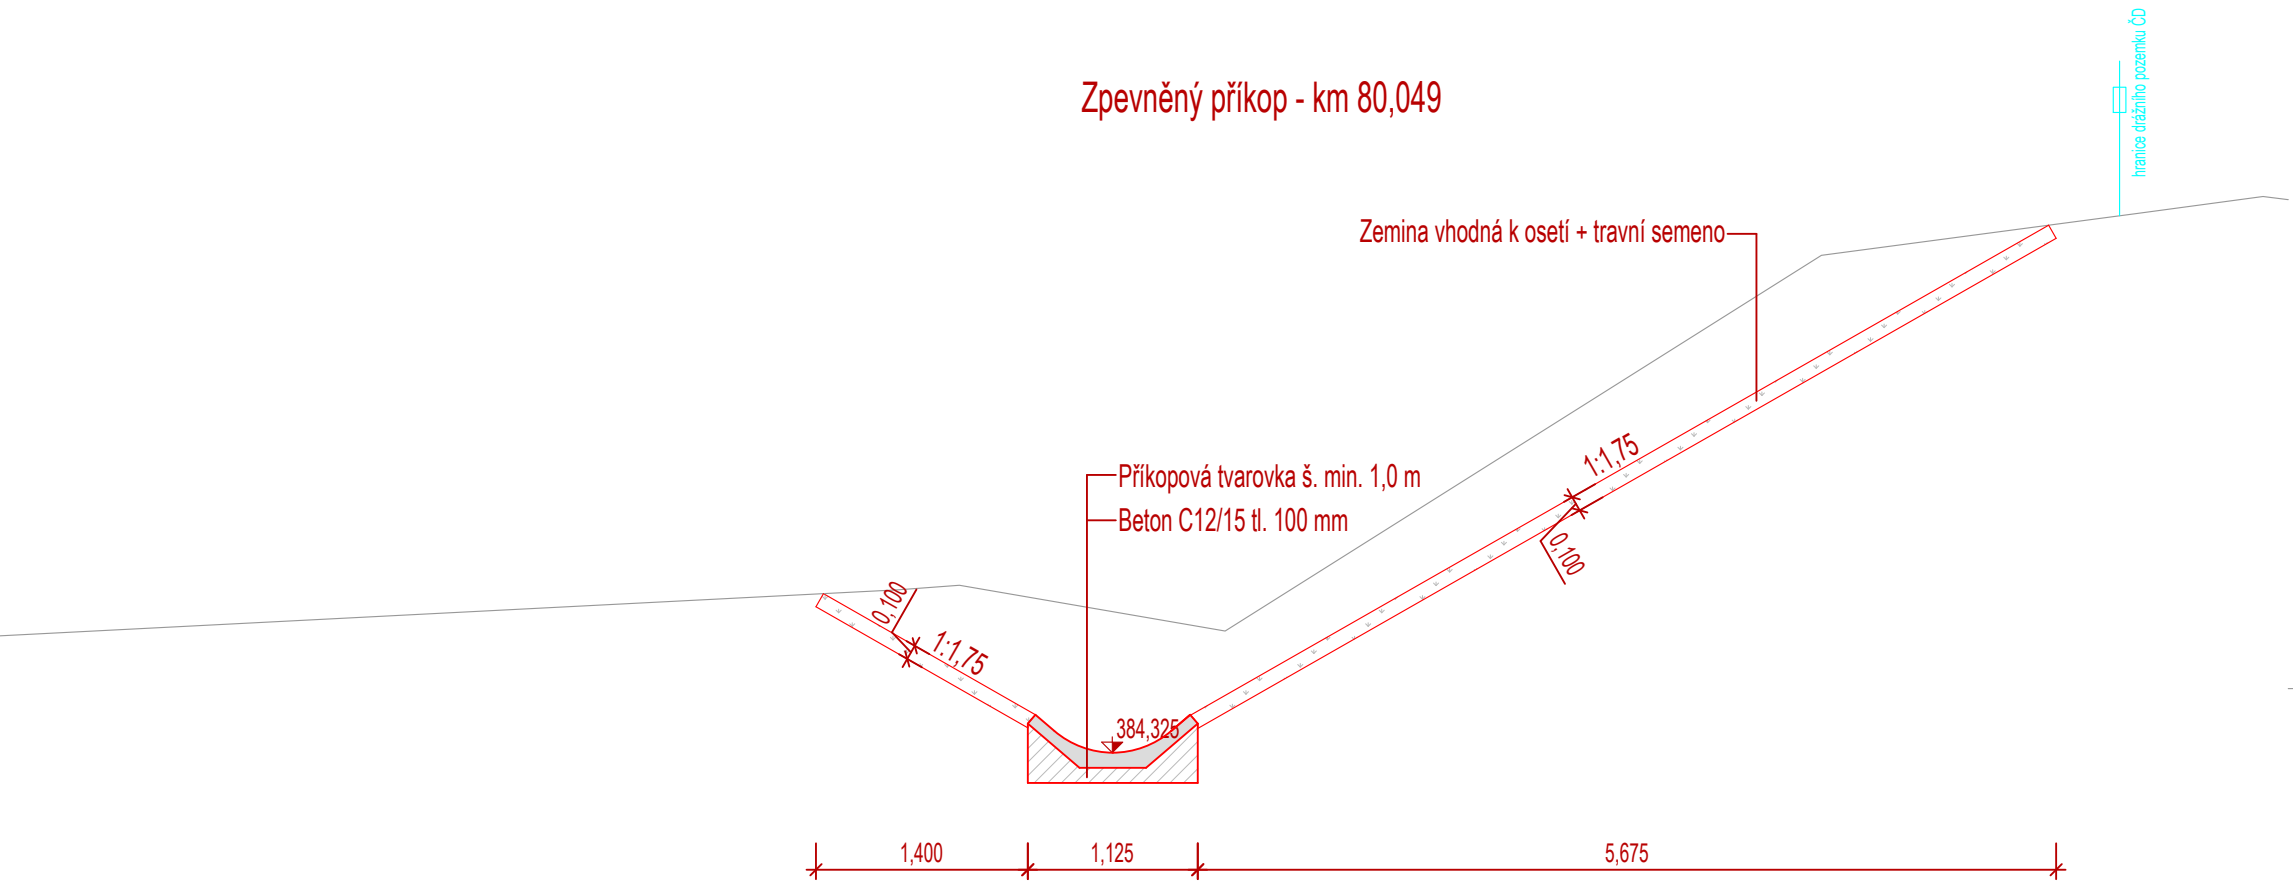

			ČÍSLO SOUPRAVY:
REVIZE Č.	DATUM	ZMĚNA	

		EXPROJEKT s.r.o. Herspická 758/13 619 00 Brno	tel. : +420 533 312 000 E-mail: info@exprojekt.cz ID: dh84e85
--	--	--	---

OBJEDNATEL:		Správa železnic, státní organizace Oblastní ředitelství Ostrava, Muglinovská 1038/5, 702 00 Ostrava	
HLAVNÍ INŽENÝR PROJEKTU Ing. Dominik Mojžíšek	ODPOVĚDNÝ PROJ. PS, SO Ing. Dominik Mojžíšek	VYPRACOVAL Ing. Radek Šíp	KONTROLOVAL Ing. Dominik Mojžíšek
KRAJ: Moravskoslezský		POVĚŘENÝ MŮ: Křnov / k.ú. Brantice	STUPEŇ: DPS+PDPS
Prostá rekonstrukce trati v úseku Milotice nad Opavou – Brantice II. etapa – PD mostních objektů žst. Brantice SO 02.11 Odvodňovací příkop			ZAK. ČÍSLO 2024-187
			MĚŘÍTKO 1:50
			POČET FORMÁTŮ 6 x A4
			DATUM: 04/2025
Vzorové řezy			ČÁST DOKUM. D.112
			PŘÍLOHA 5