

Přehledný výkres stávajícího stavu

M1:100; 1:50


LEGENDA

STÁVAJÍCÍ INŽENÝRSKÉ SÍTĚ

- SŽ SZET – zob.pozemní vedení
- SŽ SZET – pozemní silové vedení
- Krnovské vodovody a kanalizace
- SŽ SEE – pozemní silové vedení NN


JINÉ

- HRANICE DRAŽNÍHO POZEMKU

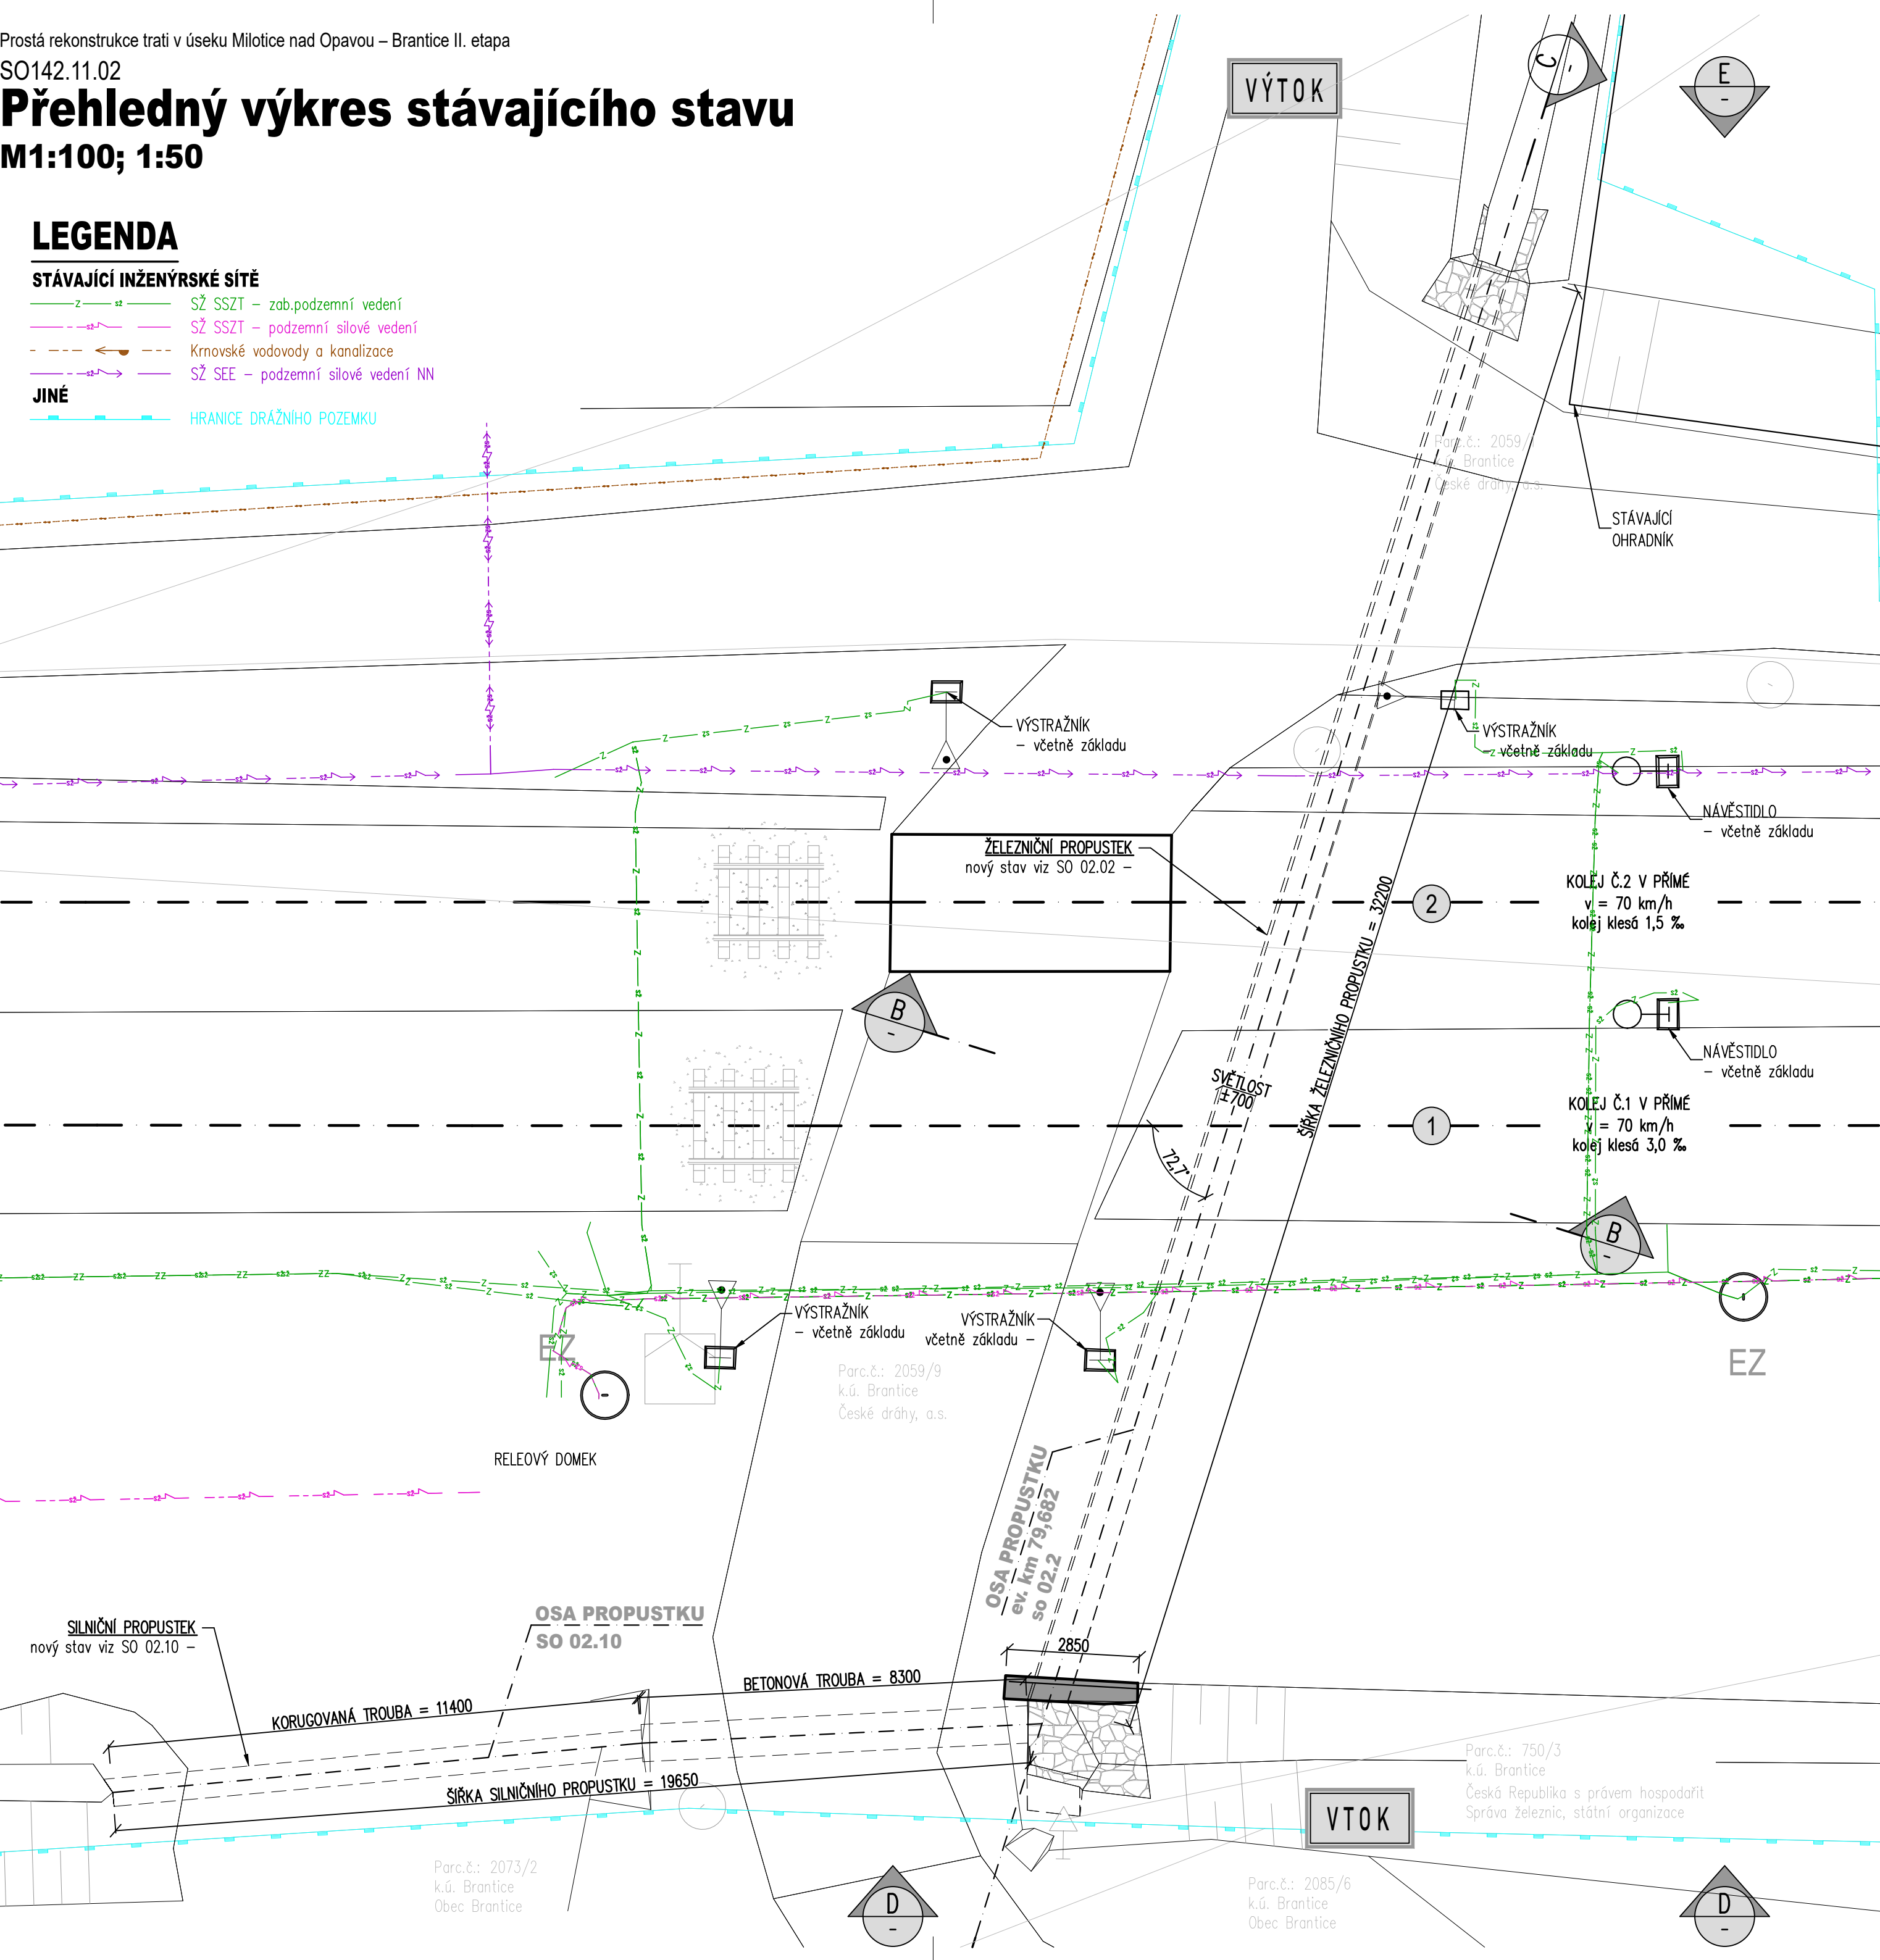

Podélný řez

M 1:100

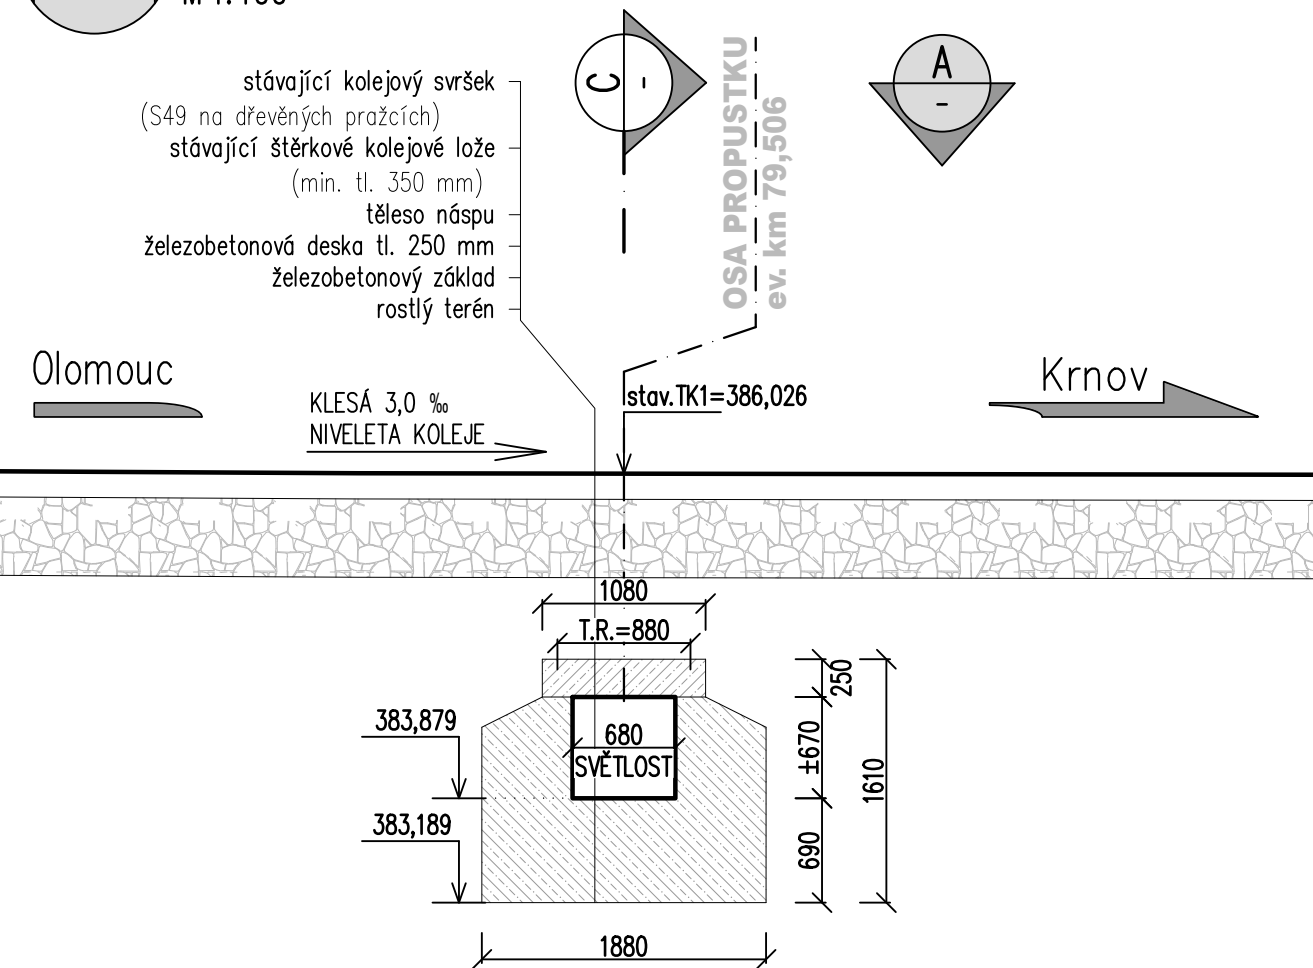

POZNÁMKY

PORUCHY NA MOSTNÍM OBJEKTU


- PROPUSTKY JSOU V NEVYHODUJÍCÍM TECHNICKÉM STAVU, PROTO BYLA NAVRŽENA JEJICH REKONSTRUKCE
- SILNIČNÍ PROPUSTEK BUDE KOMPLETNĚ VYBOURÁN A NAHRAZEN NOVÝM PROPUSTKEM DN800
- ŽELEZNIČNÍ PROPUSTEK BUDE VEDEN V NOVE POLOZE, STÁVAJÍCÍ KONSTRUKCE BUDE ČÁSTEČNĚ VYBOURÁNA A OTVOR BUDE ZASYPÁN SUTÍ

SPODNÍ STAVBA

- NOSNÁ KONSTRUKCE VČETNĚ SPODNÍ STAVBY JSOU VYKRESLENY ČÁSTEČNĚ DLE ZAMĚŘENÍ (VIDITELNÉ ČÁSTI) A DLE ZKUŠENOSTI PROJEKTANTA S PODOBNÝMI OBJEKTY


Pohled zprava

M 1:100

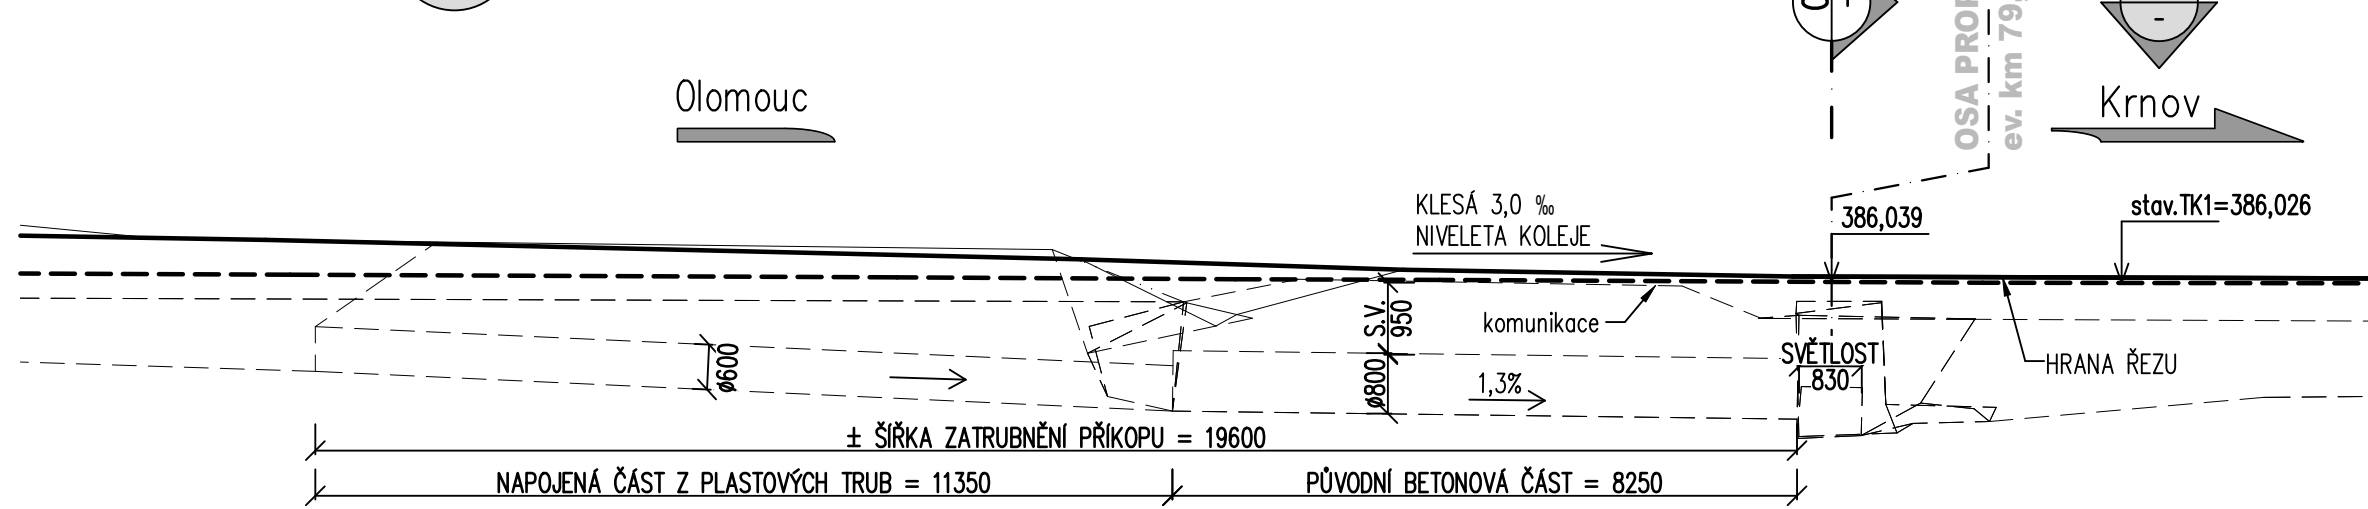


Pohled zleva

M 1:100

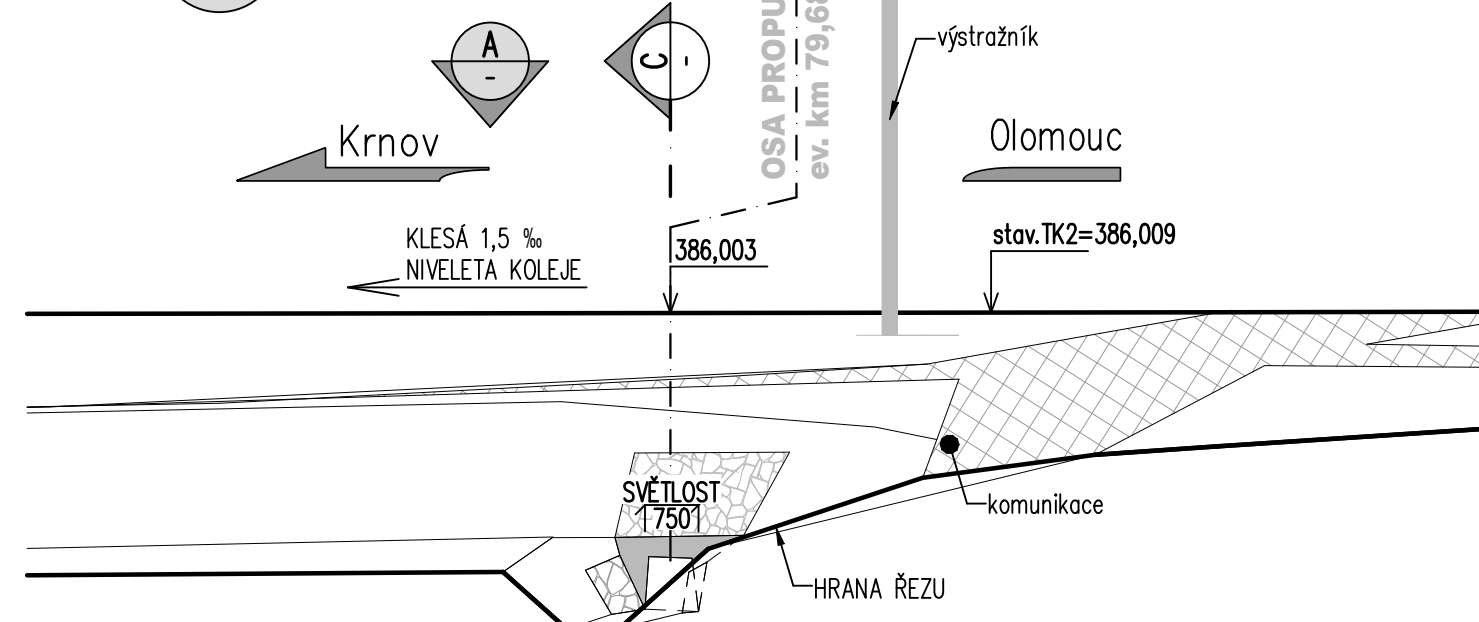

Příčný řez

M 1:50

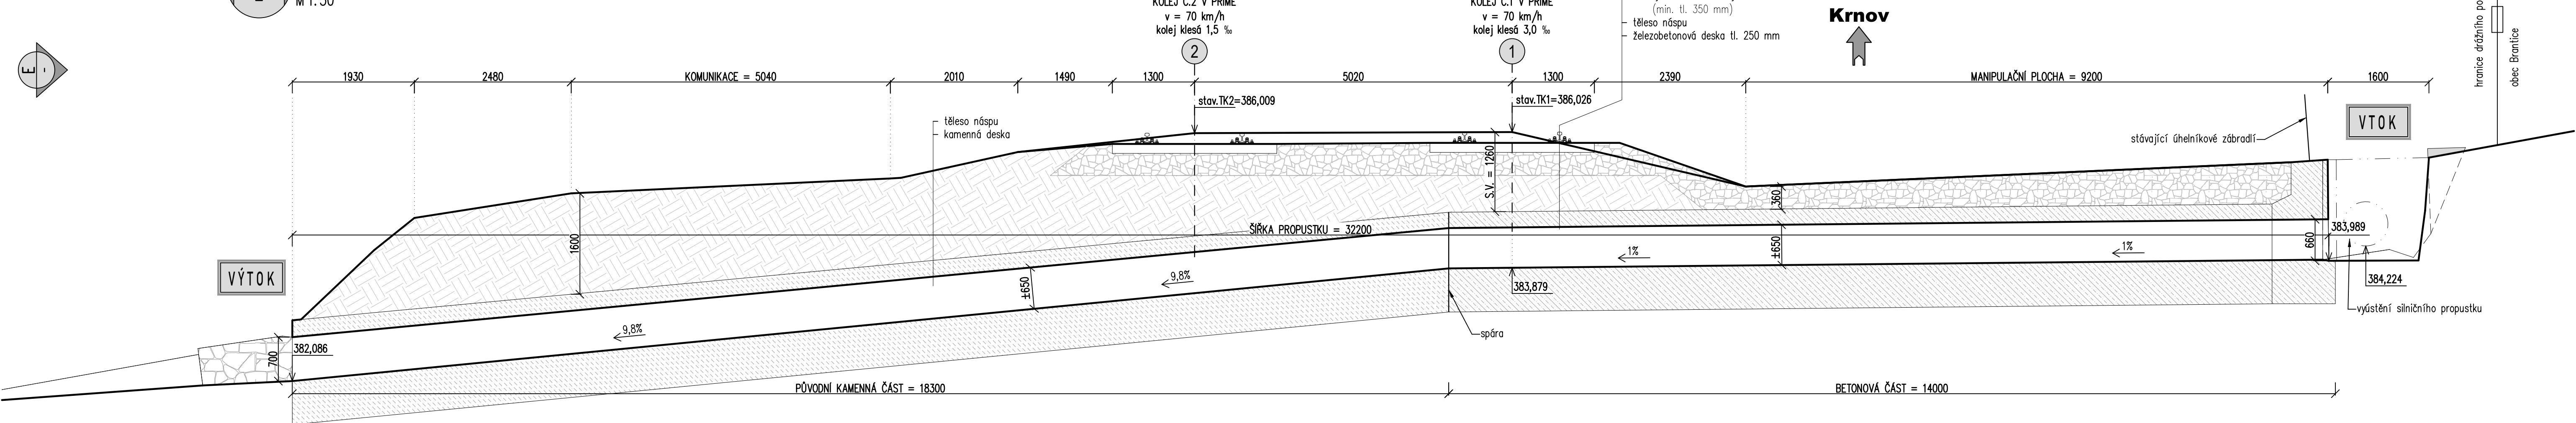

			ČÍSLO SOUPRAVY:
REVIZE Č.	DATUM	ZMĚNA	

EXPROJEKT	EXPROJEKT s.r.o. Heršpická 758/13 619 00 Brno	tel.: +420 533 312 000 E-mail: info@exprojekt.cz ID: dh84e85
------------------	--	--

OBJEDNATEL: Správa železnic, státní organizace Oblastní ředitelství Ostrava, Mlýnská 1038/5, 702 00 Ostrava	ODPOVĚDNÝ PROJ. PS. SO Ing. Martin Chaloupka	VYPRACOVAL Ing. Šára Šubková	KONTROLOVAL Ing. Jan Maleněk
KRAJ: Moravskoslezský	POVĚŘENÝ MJ: Krnov / k.ú. Brantice	STUPEŇ: DPS-PDPS	ZAK. ČÍSLO 2024-167
Prostá rekonstrukce trati v úseku Milotice nad Opavou – Brantice II. etapa – PD mostních objektů žst. Brantice SO 02.2 ŽST Brantice, propustek v km 79,682			POČET FORMÁTŮ 14 x A4
Přehledný výkres stávajícího stavu			DATUM: D.142
			PŘÍLOHA 2.002