Mosty na trati Olomouc hl. n. - Krnov (2191)
SO 03.2 Železniční most v ev. km 78,131
2.011 Stávající stav - půdorys
M1:50

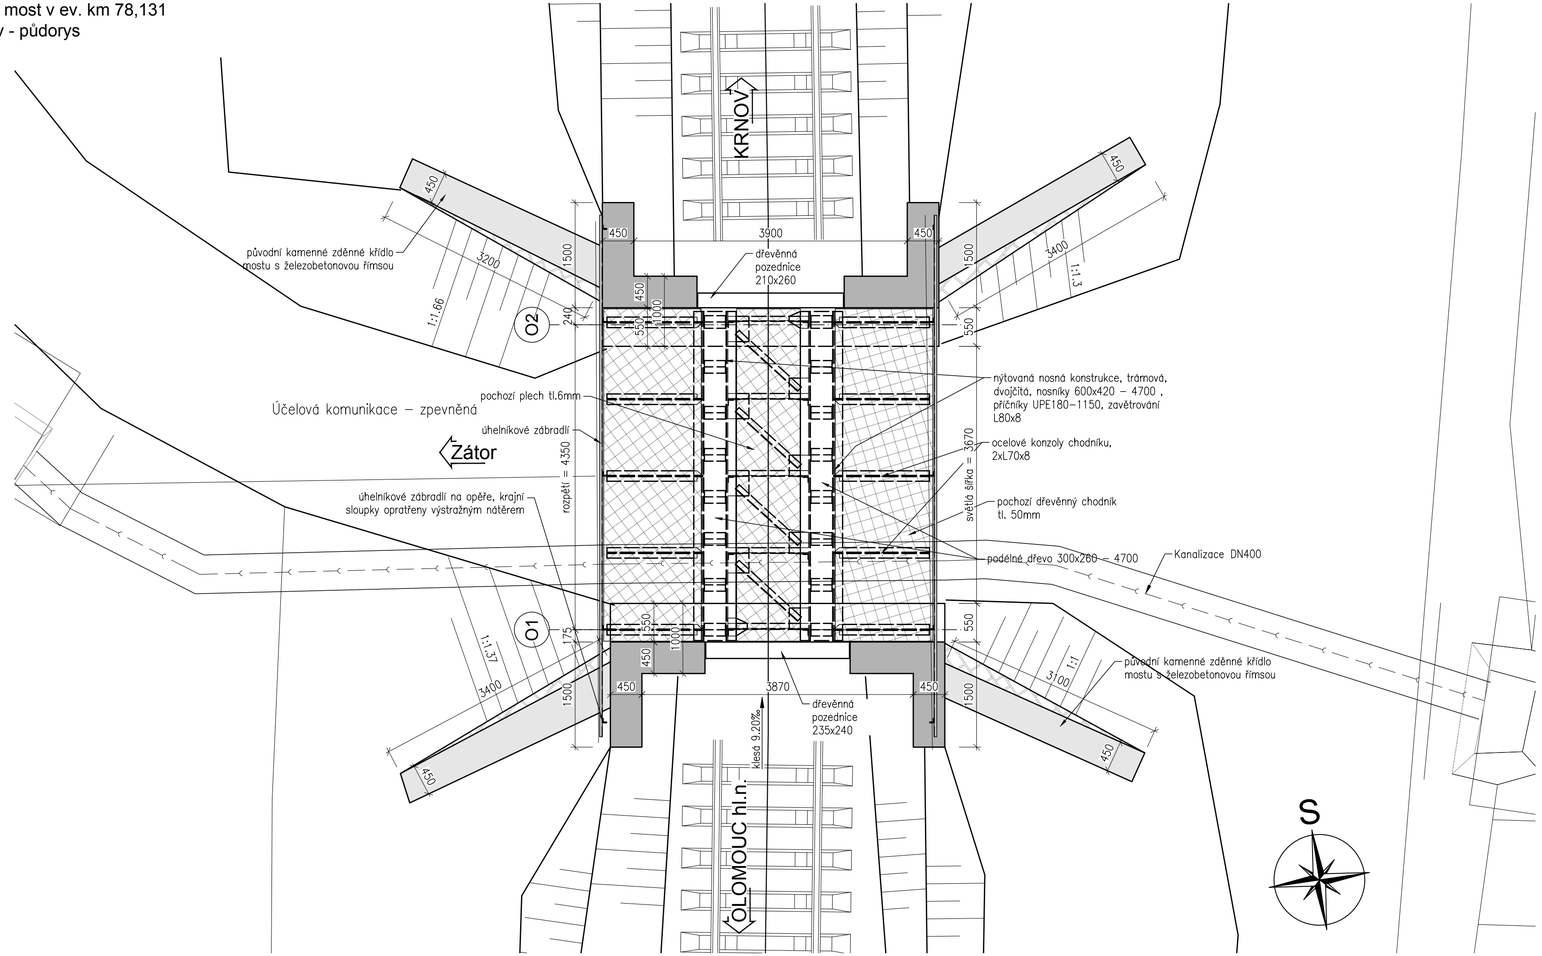

Jiná ověření:

Paré:

Orientační schéma:

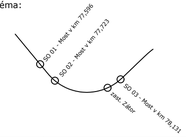

Razítko oprávněné osoby:

Podpis: Datum:

Revize:	Datum:	Popis:	Kontroloval:
000	30.08.2024	Definitivní odevzdání dokumentace	Ing. Štěpán Kameš

Stavebník/Investor:	**Správa železnic, státní organizace**
Adresa:	**Dlážděná 1003/7, 110 00 Praha 1**
Zástupce investora:	**Oblastní ředitelství Ostrava**
Adresa:	**Muglinovská 1038, 702 00 Ostrava**

Zhotovitel díla:	**SUDOP BRNO, spol. s r.o.**	
Adresa:	Kounicova 26, 602 00 Brno	
Kontakt:	T: +420 972 625 804 E: sudop@sudop-brno.cz	
Zhotovitel části/objektu:	**SUDOP BRNO, spol. s r.o.**	
Adresa:	Kounicova 26, 602 00 Brno	
Kontakt:	T: +420 972 625 804 E: sudop@sudop-brno.cz	
Hlavní projektant (HIP):	**Ing. Štěpán Kameš**	Specialista: **Ing. Štěpán Kameš**

Název stavby/akce:	**Mosty na trati Olomouc hl. n. – Krnov (2191): SO 03 - Most v km 78,131**		Označení investora: R602300012 Zakázka: 23122-01
Název části:	Mosty, propustky a zdi		Označení části: D.2.1.04
Název objektu/dílčí části:	**Most v km 78,131**		Označení objektu/komplexu: **SO 03.2**
Název přílohy: Název dílčí části přílohy:	Stávající stav - půdorys		Číslo přílohy (typ/pořadí): 2.011
Odpovědný projektant: Ing. Štěpán Kameš	Zpracovatel přílohy: Ing. Aleš Tichý	Měřítko: 1:50 Formáty: 4 A4	Stupeň dokumentace: **PDPS**
Kraj: Moravskoslezský	Katastrální území: Zátor [791202]	TUDU: 2191 22	Smluvní datum zpracování: **30.8.2024**

Označení investora:	Stupeň dokumentace:	Část:	Objekt:	Podobjekt:	Příloha:	Revize:
R602300012	PDPS	D.2.1.04	SO 03.2		2.011	000