
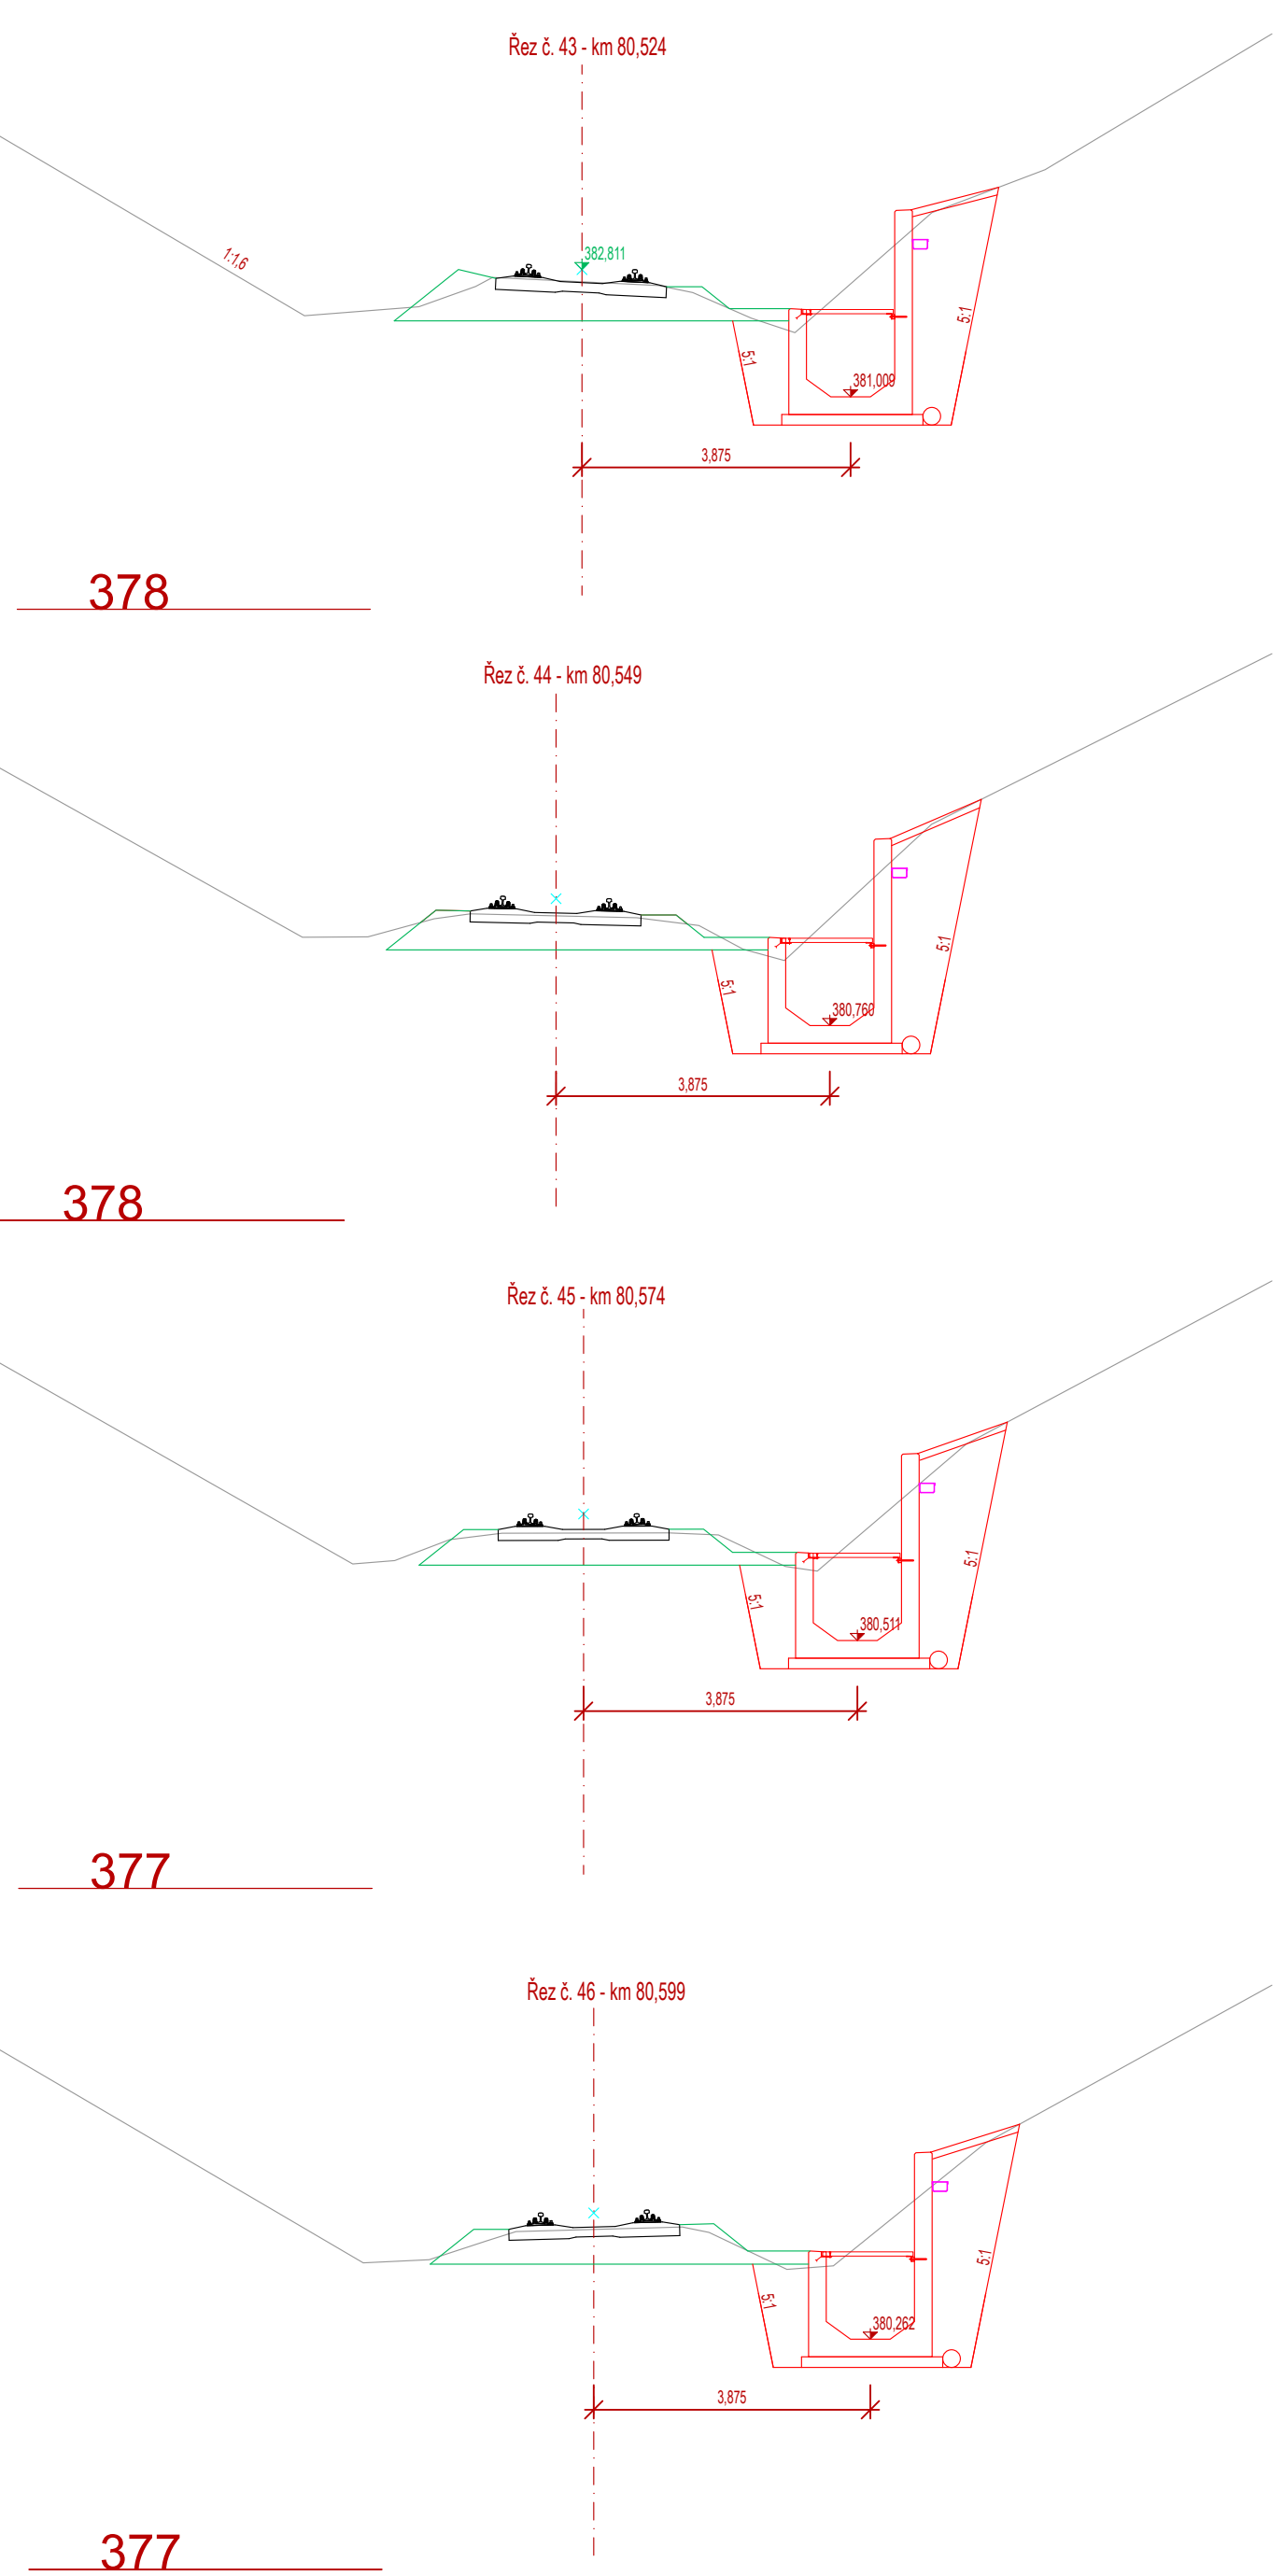
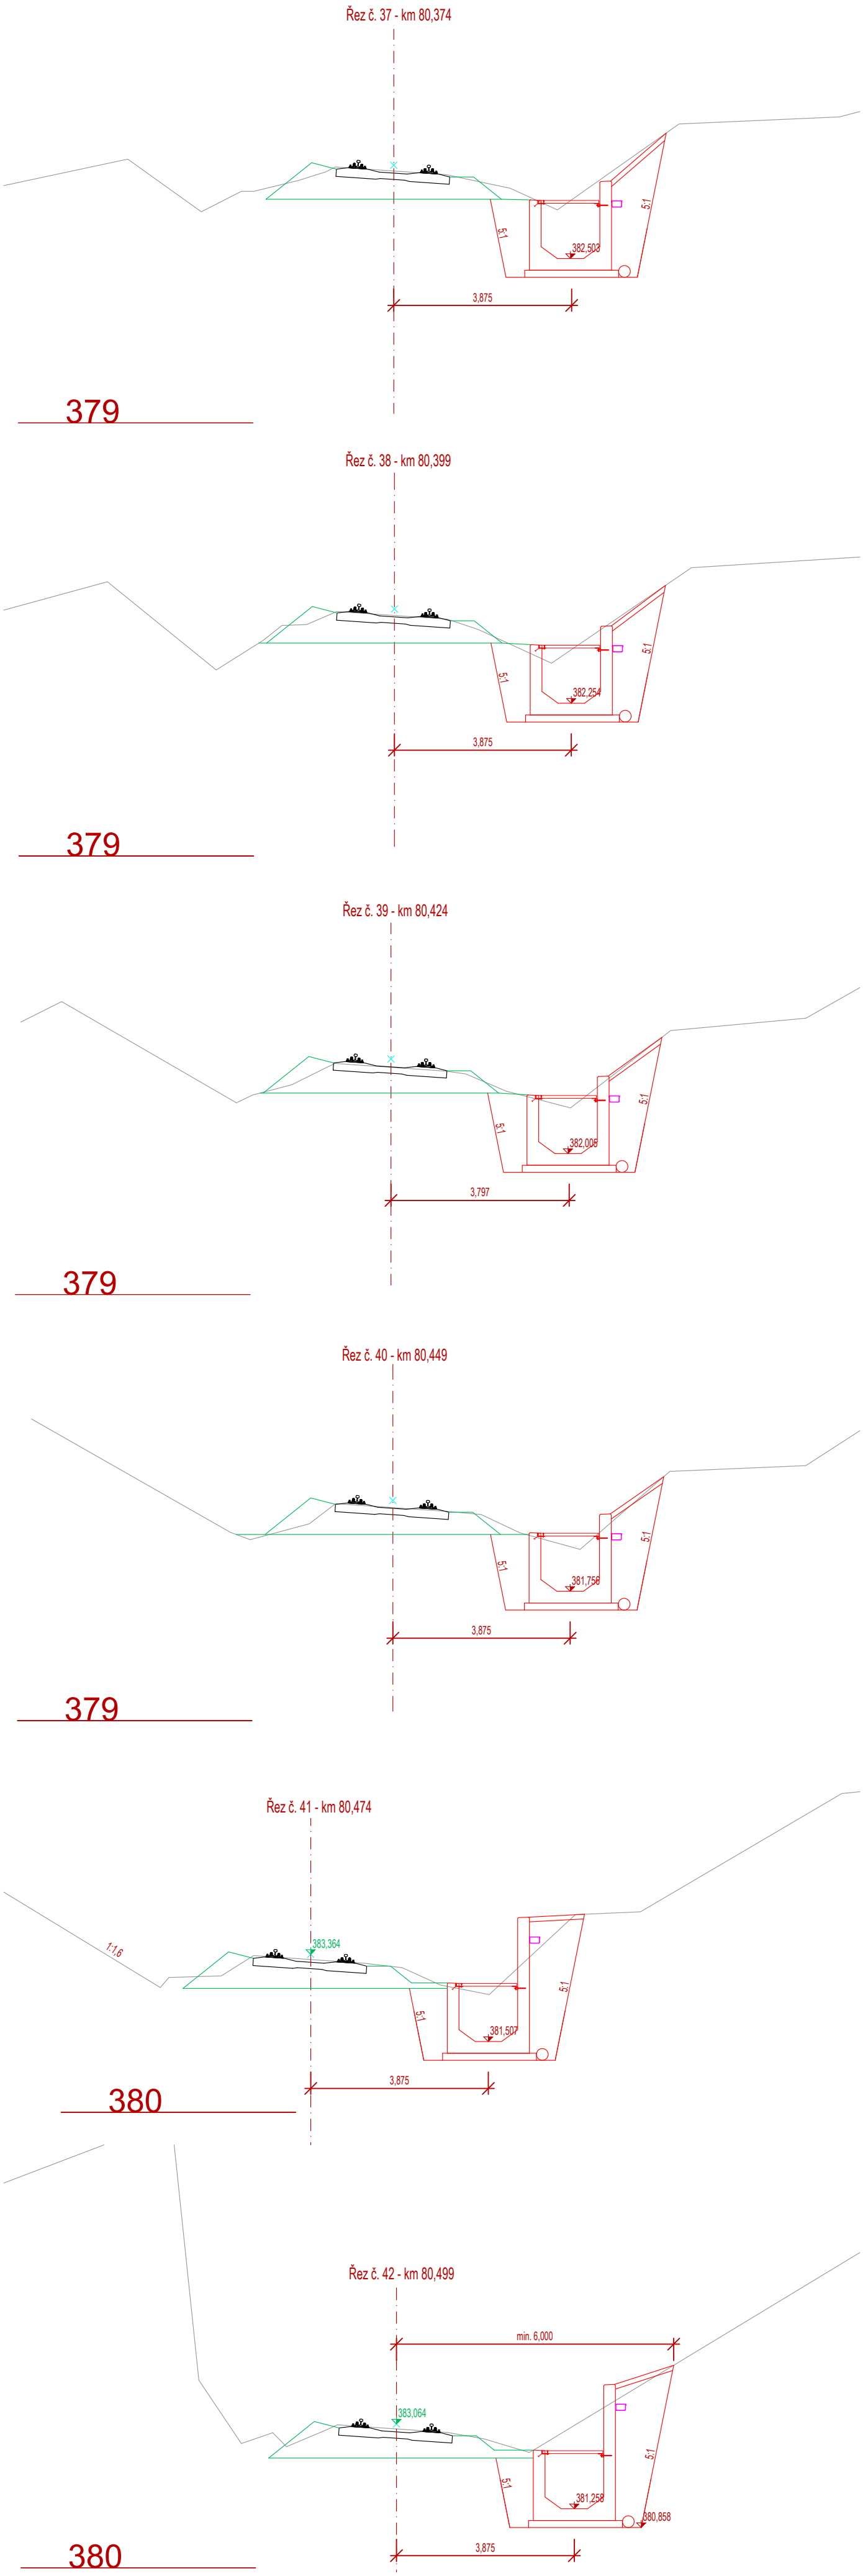
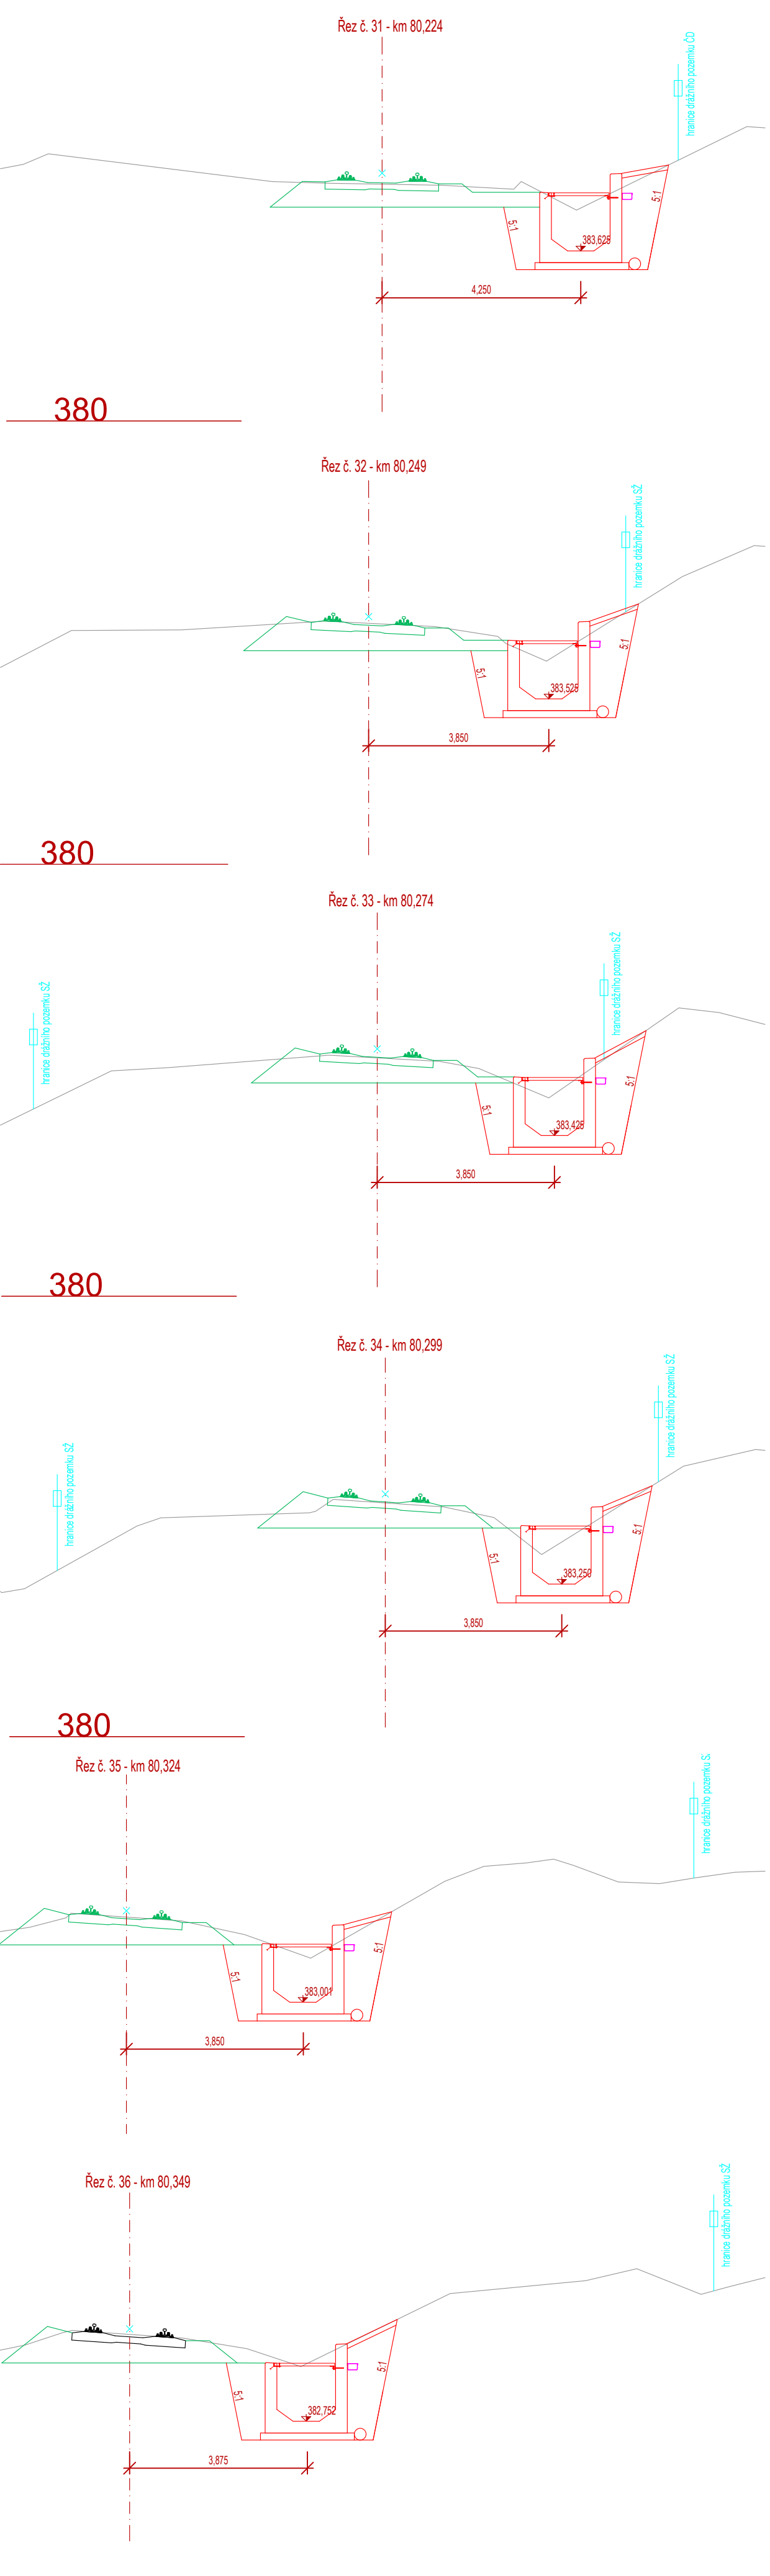


Pracovní řezy - 2. část  
M 1:100

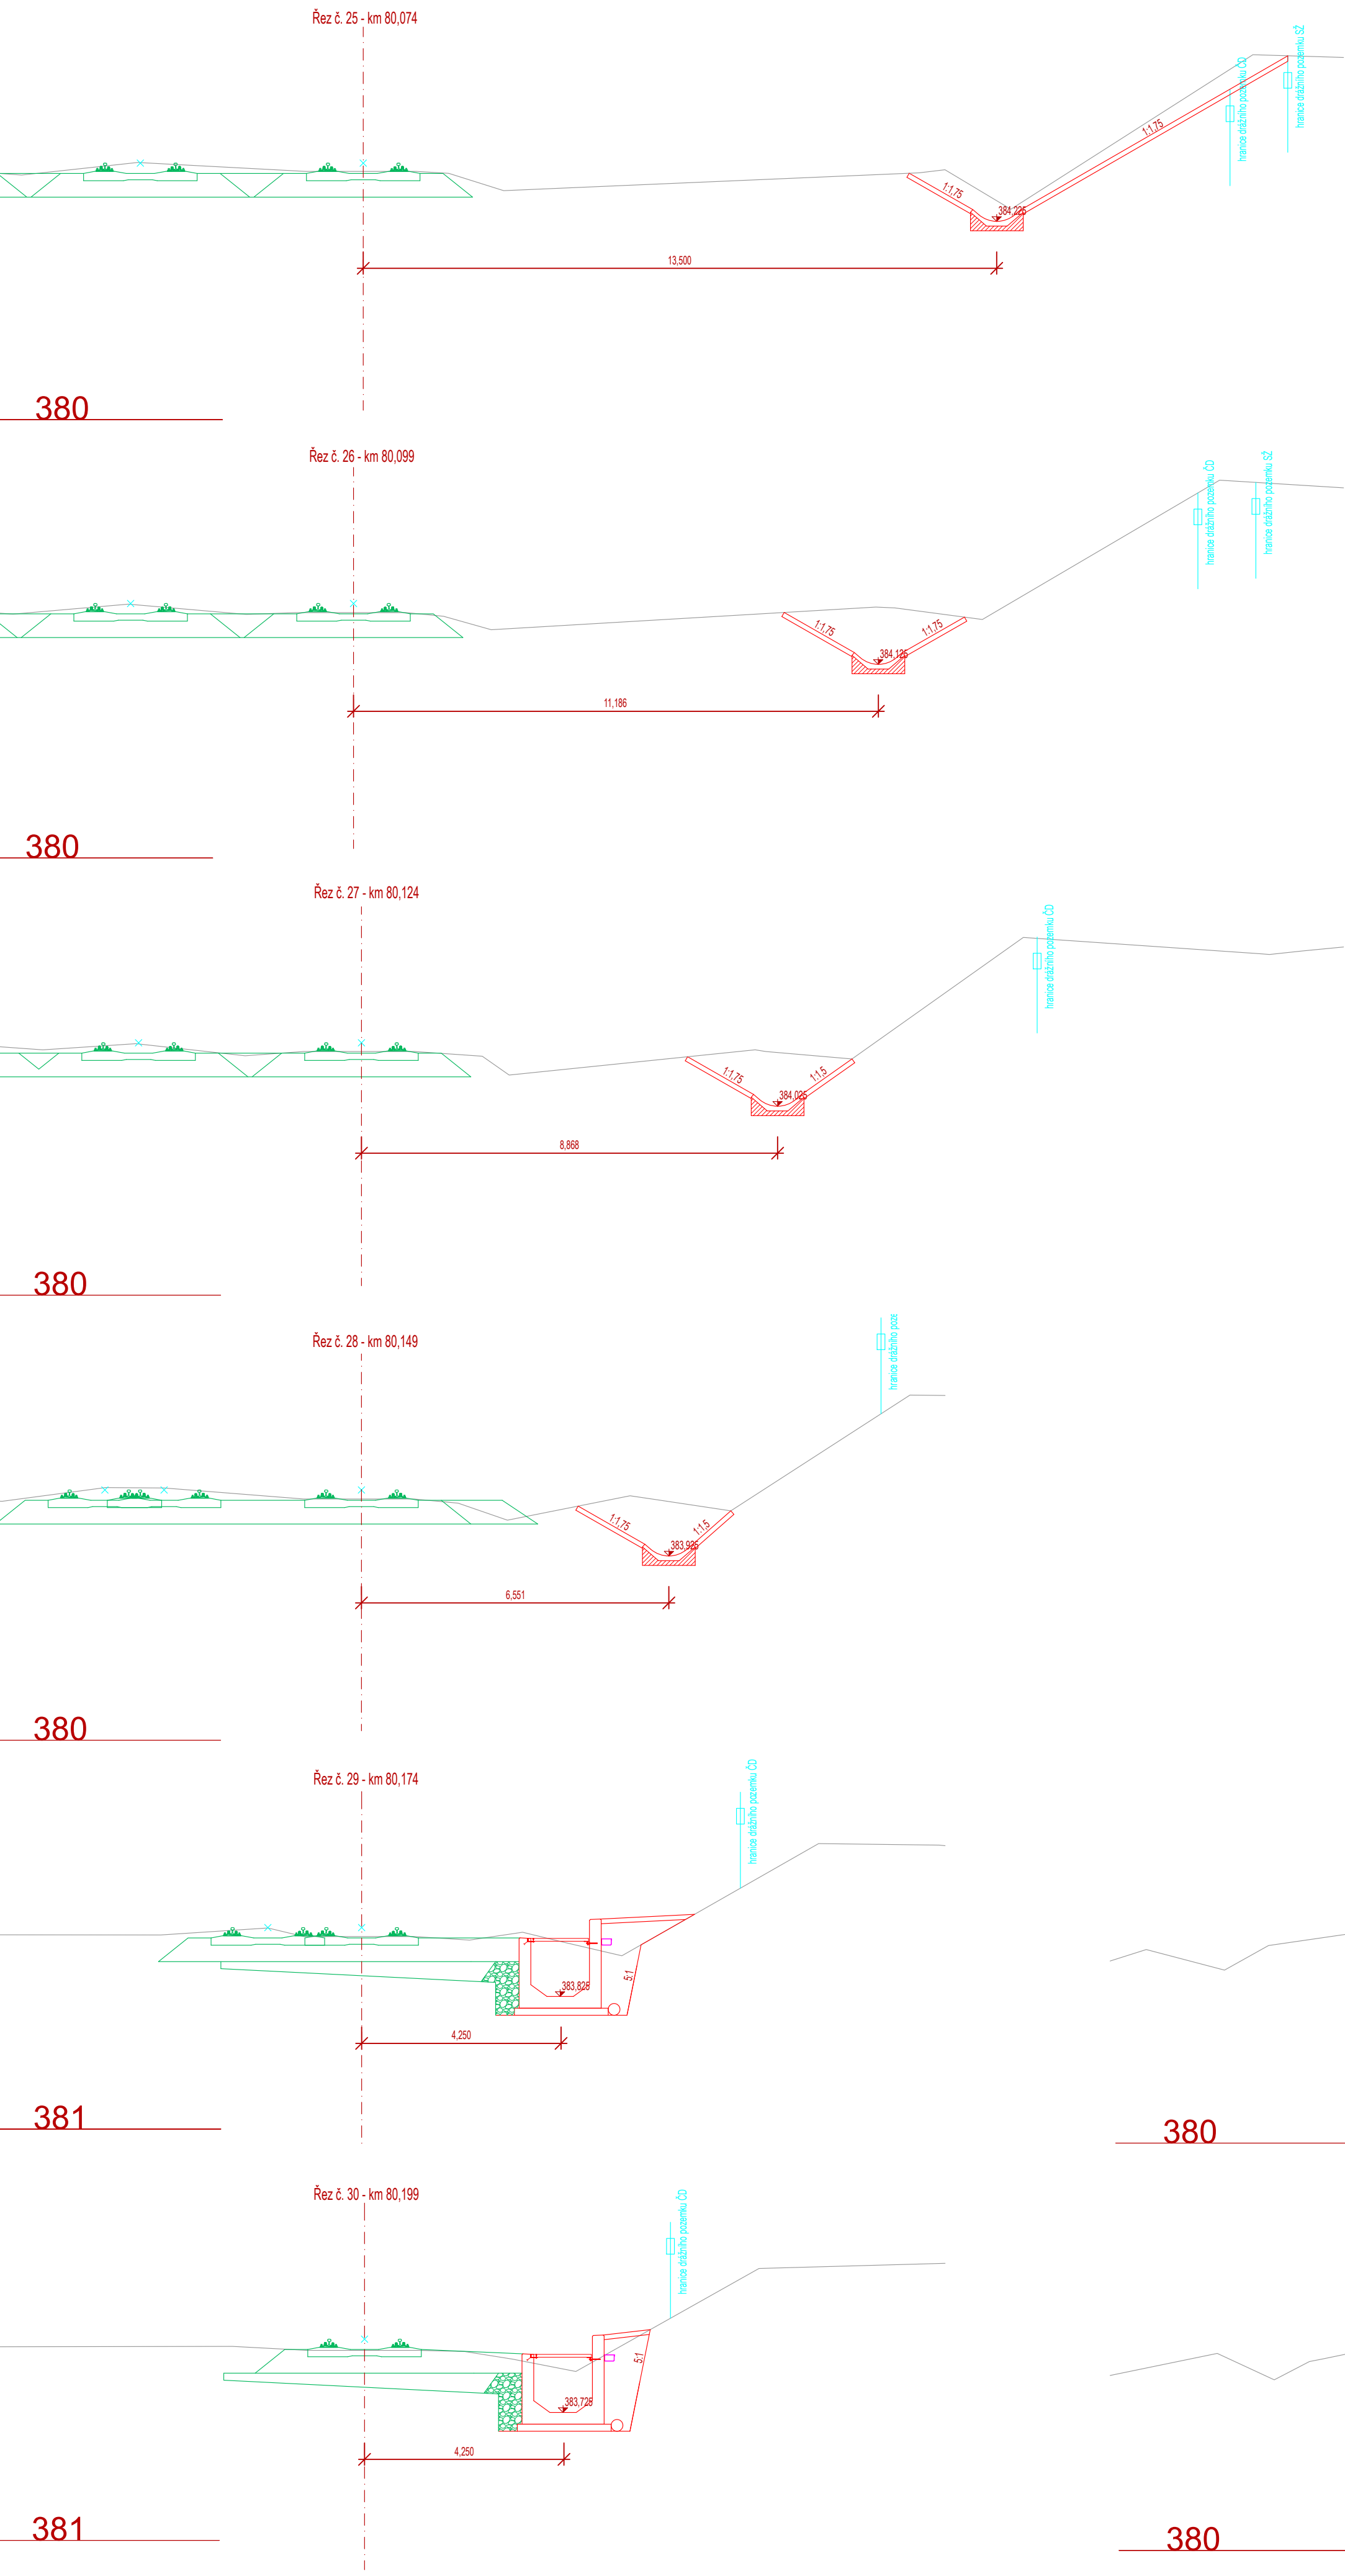

				ČÍSLO SOUPRAVY:
REVIZE Č.	DATUM	ZMĚNA		

		<b>EXPROJEKT s.r.o.</b> Herspická 758/13 619 00 Brno		tel. : +420 533 312 000 E-mail: info@exprojekt.cz ID: dh84e85
OBJEDNATEL:  Správa železnic, státní organizace Oblastní ředitelství Ostrava, Muglinovská 1038/5, 702 00 Ostrava		HLAVNÍ INŽENÝR PROJEKTU Ing. Dominik Mojžíšek		ODPOVĚDNÝ PROJ. PS, SO Ing. Dominik Mojžíšek
VYPRACOVAL Ing. Radek Šíp		Kontroloval Ing. Dominik Mojžíšek		
KRAJ: Moravskoslezský		POVĚŘENÝ MJ: Křmář I. k. u. Brantice		STUPĚN: DPS+DPS
Prostá rekonstrukce trati v úseku Milotice nad Opavou – Brantice II. etapa – PD mostních objektů žst. Brantice SO 02.11 Odvodňovací příkop		ZAK. ČÍSLO 2024-187		
		MĚŘITVO 1:100		POČET FORMÁTŮ 10 x A4
ČÁST DOKUM. D.112		PRÍLOHA 4.2		