

Situace
M 1:250

Pozn.:
* Po dobu využívání provozirní komunikace budou koleje ve stanici demontovány!
* Po vybudování části nového propustku pod stávající komunikací, bude provizorní komunikace zrušena.
* Provizorní komunikace bude zřízena na dobu cca 10 dní.

LEGENDA POVRCHŮ:

- ZPEVNĚNÝ POVRCH ŠTĚRKODRTÍ
- ZPEVNĚNÝ POVRCH SILNIČNÍMI PANELY


LEGENDA ČAR:

- NOVÝ STAV - SO 02.13
- NOVÝ STAV (JINÉ SO)
- STÁVAJÍCÍ STAV
- HRANICE KN

Výškový systém: Bpv, Polohopisný systém: S-JTSK



MILOTICE NAD OPAVOU ← → KRNOV

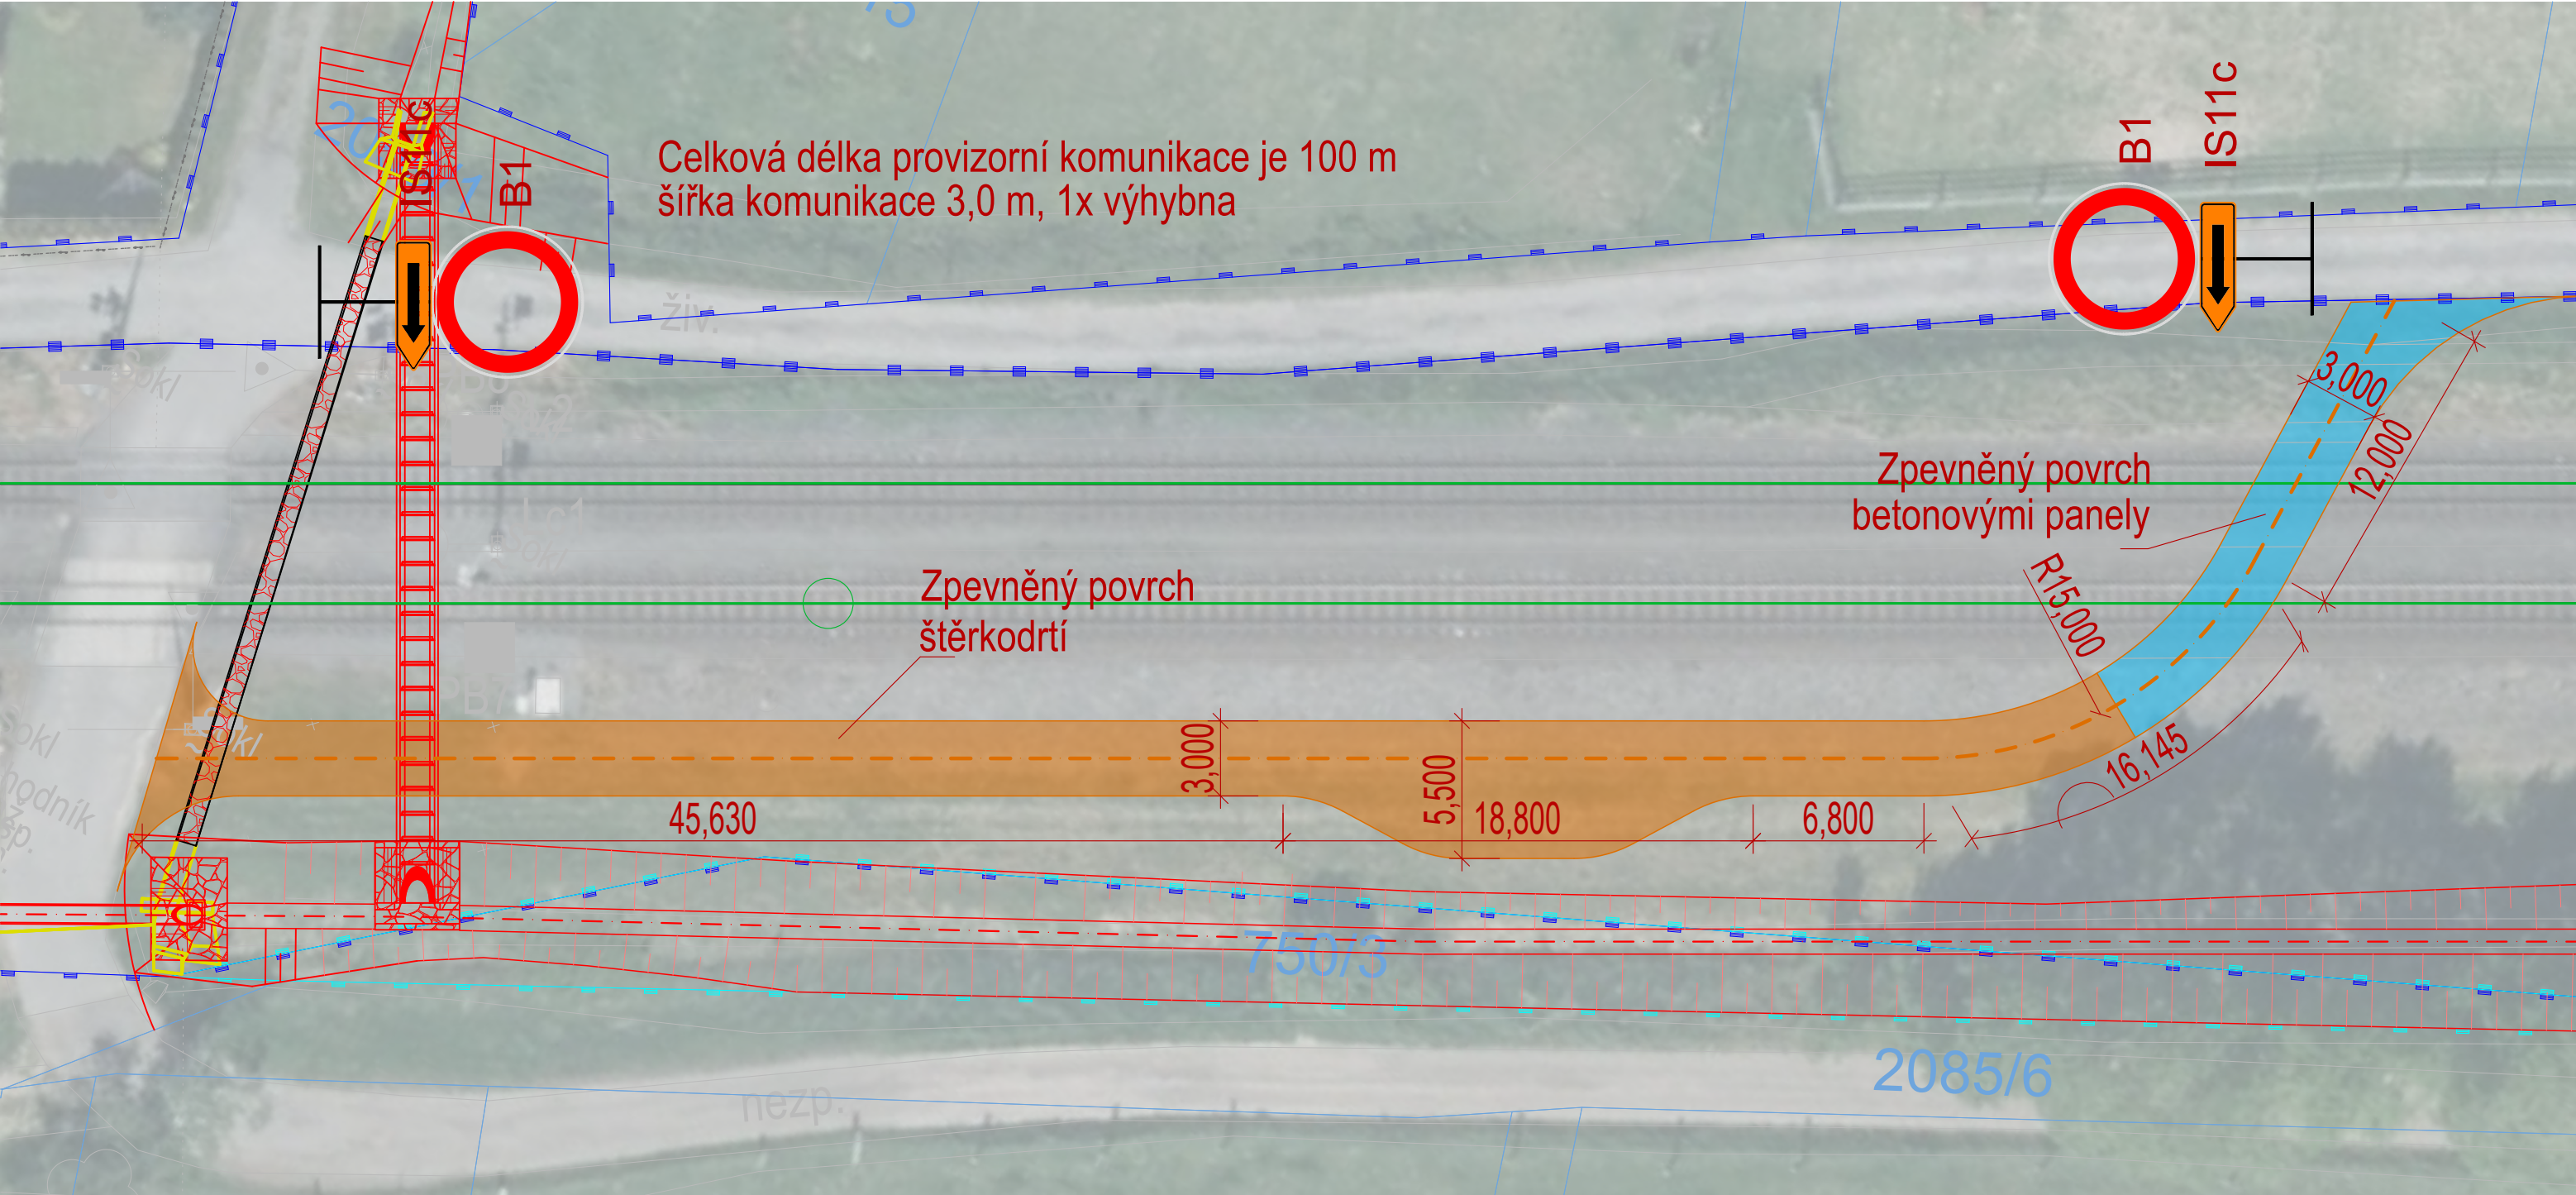


			ČÍSLO SOUPRAVY:
REVIZE Č.	DATUM	ZMĚNA	



EXPROJEKT s.r.o.
Heršpická 758/13
619 00 Brno

tel. : +420 533 312 000
E-mail: info@exprojekt.cz
ID: dh84e85

OBJEDNATEL:		 Správa železnic, státní organizace Oblastní ředitelství Ostrava, Muglinovská 1038/5, 702 00 Ostrava			
HLAVNÍ INŽENÝR PROJEKTU Ing. Dominik Mojžíšek		ODPOVĚDNÝ PROJ. PS, SO Ing. Dominik Mojžíšek	VYPRACOVAL Ing. Radek Šíp	KONTROLOVAL Ing. Dominik Mojžíšek	
KRAJ: Moravskoslezský		POVĚŘENÝ MŮ: Krnov / k.ú. Brantice		STUPEŇ: DPS+PDPS	
Prostá rekonstrukce trati v úseku Milotice nad Opavou – Brantice II. etapa – PD mostních objektů žst. Brantice SO 02.13 Provizorní komunikace				ZAK. ČÍSLO 2024-187	
				MĚŘITKO 1:250	POČET FORMÁTŮ 3 x A4
				DATUM: 04/2025	
				ČÁST DOKUM. D.170	PŘÍLOHA 2
Situace					