
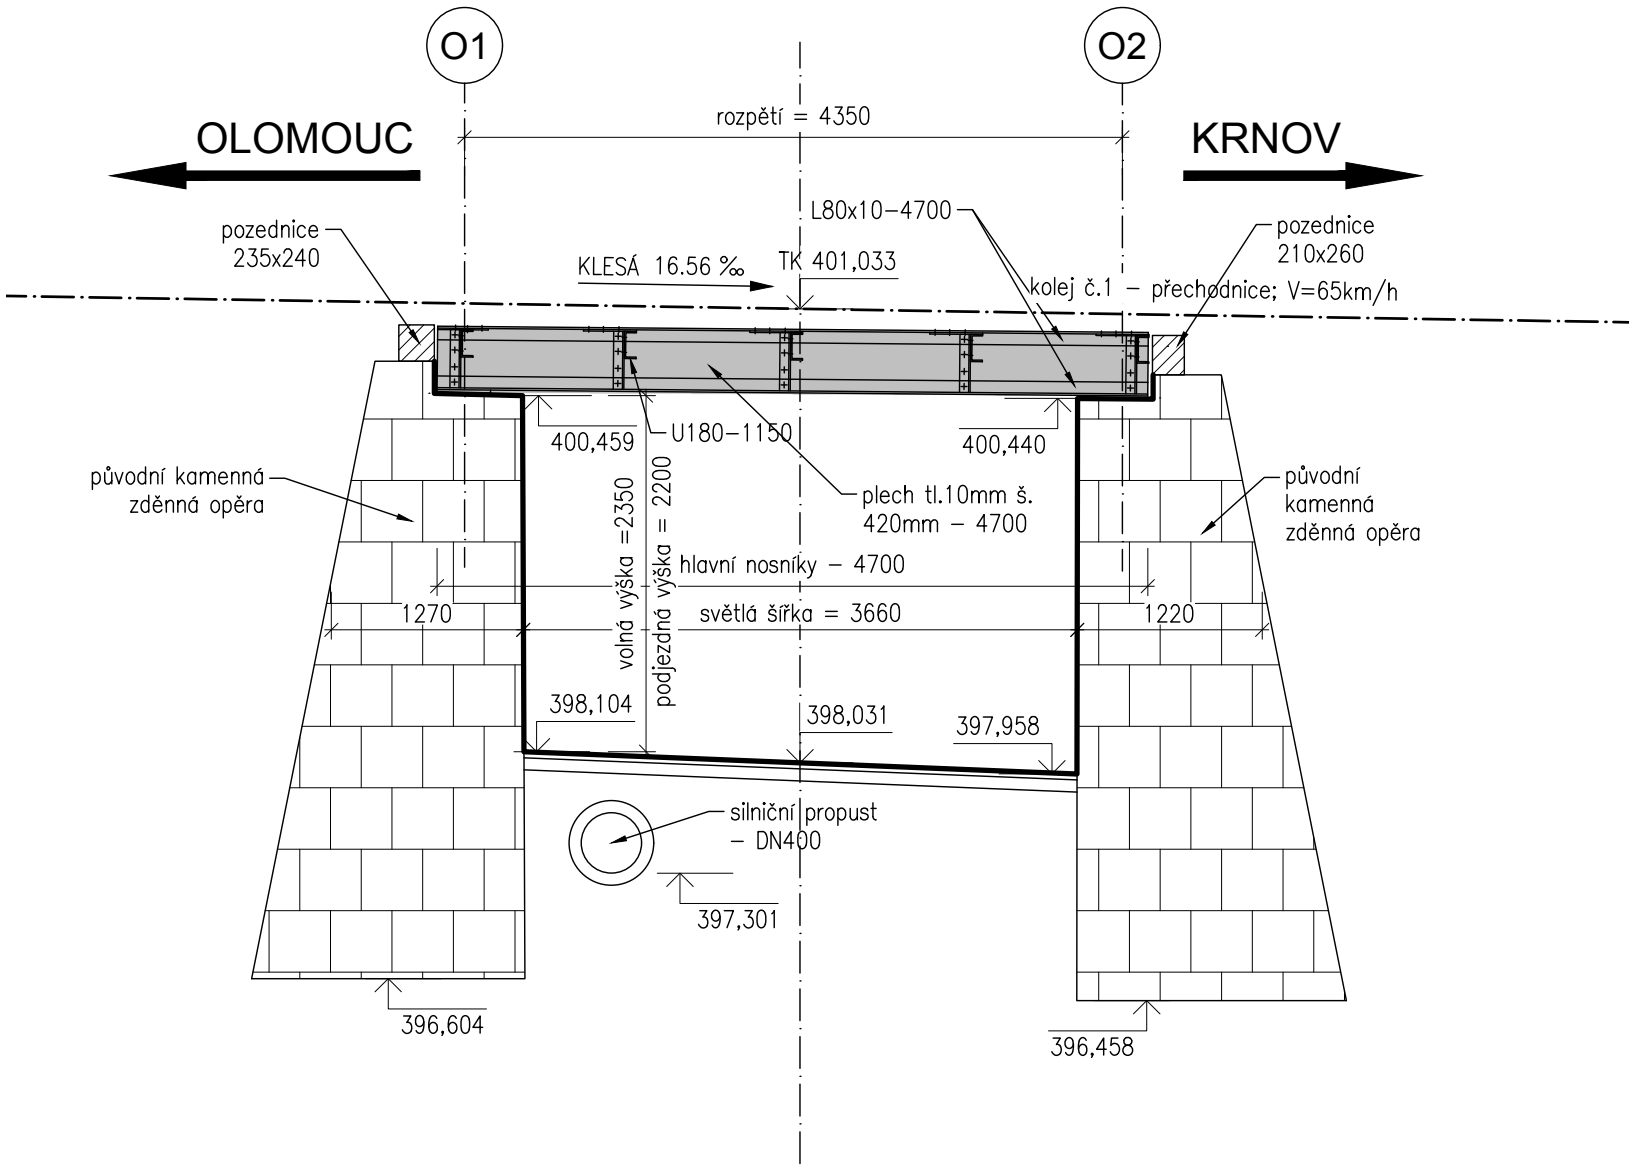


Mosty na trati Olomouc hl. n. - Krnov (2191)  
SO 03.2 Železniční most v ev. km 78,131  
2.012 Stávající stav - podélný a příčný řez  
M1:50

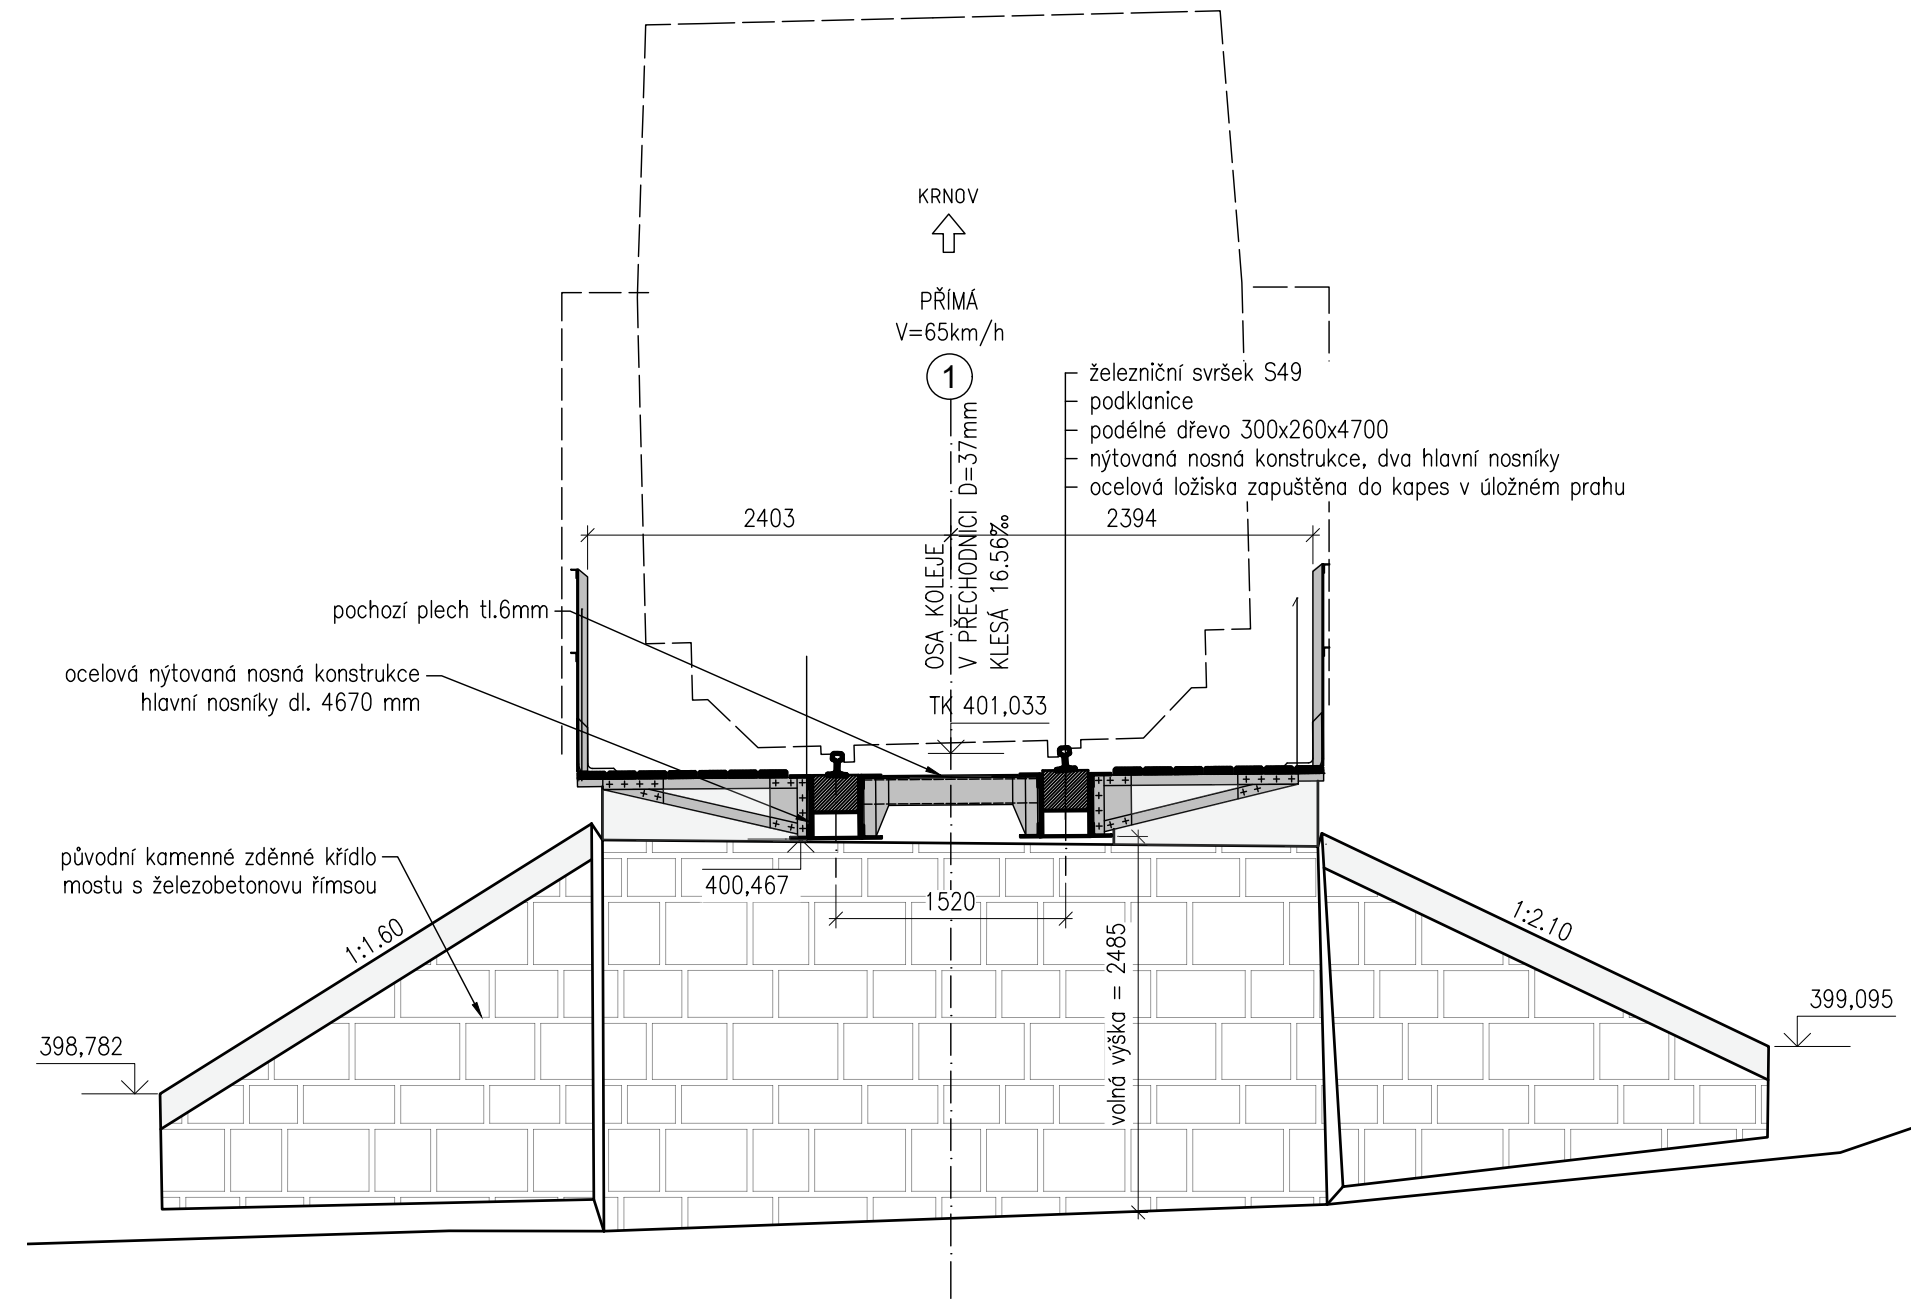

Jiná ověření:		Paré:	
Orientační schéma: 		Razítko oprávněné osoby:	
Revize:		Datum:	
000		30.08.2024	
Popis:		Kontroloval:	
Definitivní odevzdání dokumentace		Ing. Štěpán Kameš	
Stavebník/Investor:		Správa železnic, státní organizace	
Adresa:		Dlážděná 1003/7, 110 00 Praha 1	
Zástupce investora:		Oblastní ředitelství Ostrava	
Adresa:		Muglinovská 1038, 702 00 Ostrava	
Zhotovitel díla:		SUDOP BRNO, spol. s r.o.	
Adresa:		Kounicova 26, 602 00 Brno	
Kontakt:		T: +420 972 625 804 E: sudop@sudop-brno.cz	
Zhotovitel části/objektu:		SUDOP BRNO, spol. s r.o.	
Adresa:		Kounicova 26, 602 00 Brno	
Kontakt:		T: +420 972 625 804 E: sudop@sudop-brno.cz	
Hlavní projektant (HIP):		Ing. Štěpán Kameš	
Specialista:		Ing. Štěpán Kameš	
Název stavby/akce:		Mosty na trati Olomouc hl. n. - Krnov (2191): SO 03 - Most v km 78,131	
Název části:		Mosty, propustky a zdi	
Název objektu/díleč části:		Most v km 78,131	
Název přílohy:		Stávající stav - podélný a příčný řez	
Název díleč části přílohy:			
Odpovědný projektant:		Zpracovatel přílohy:	
Ing. Štěpán Kameš		Ing. Aleš Tichý	
Kraj:		Katastrální území:	
Moravskoslezský		Zátor [791202]	
Měřítko:		1:50	
Formáty:		4 A4	
TUDU:		2191 22	
Označení investora:		Stupeň dokumentace:	
R 6 0 2 3 0 0 0 1 2		Část: D 2 1 0 4	
Objekt:		Příloha:	
S 0 0 0 0 0 0 3		X	
Podobjekt:		Revize:	
-		0 0 0	