


Mosty na trati Olomouc hl. n. - Krnov (2191)
SO 03.2 Železniční most v ev. km 78,131
2.024 Nový stav - pohled zprava
M1:50

POHLED ZPRAVA
1:50

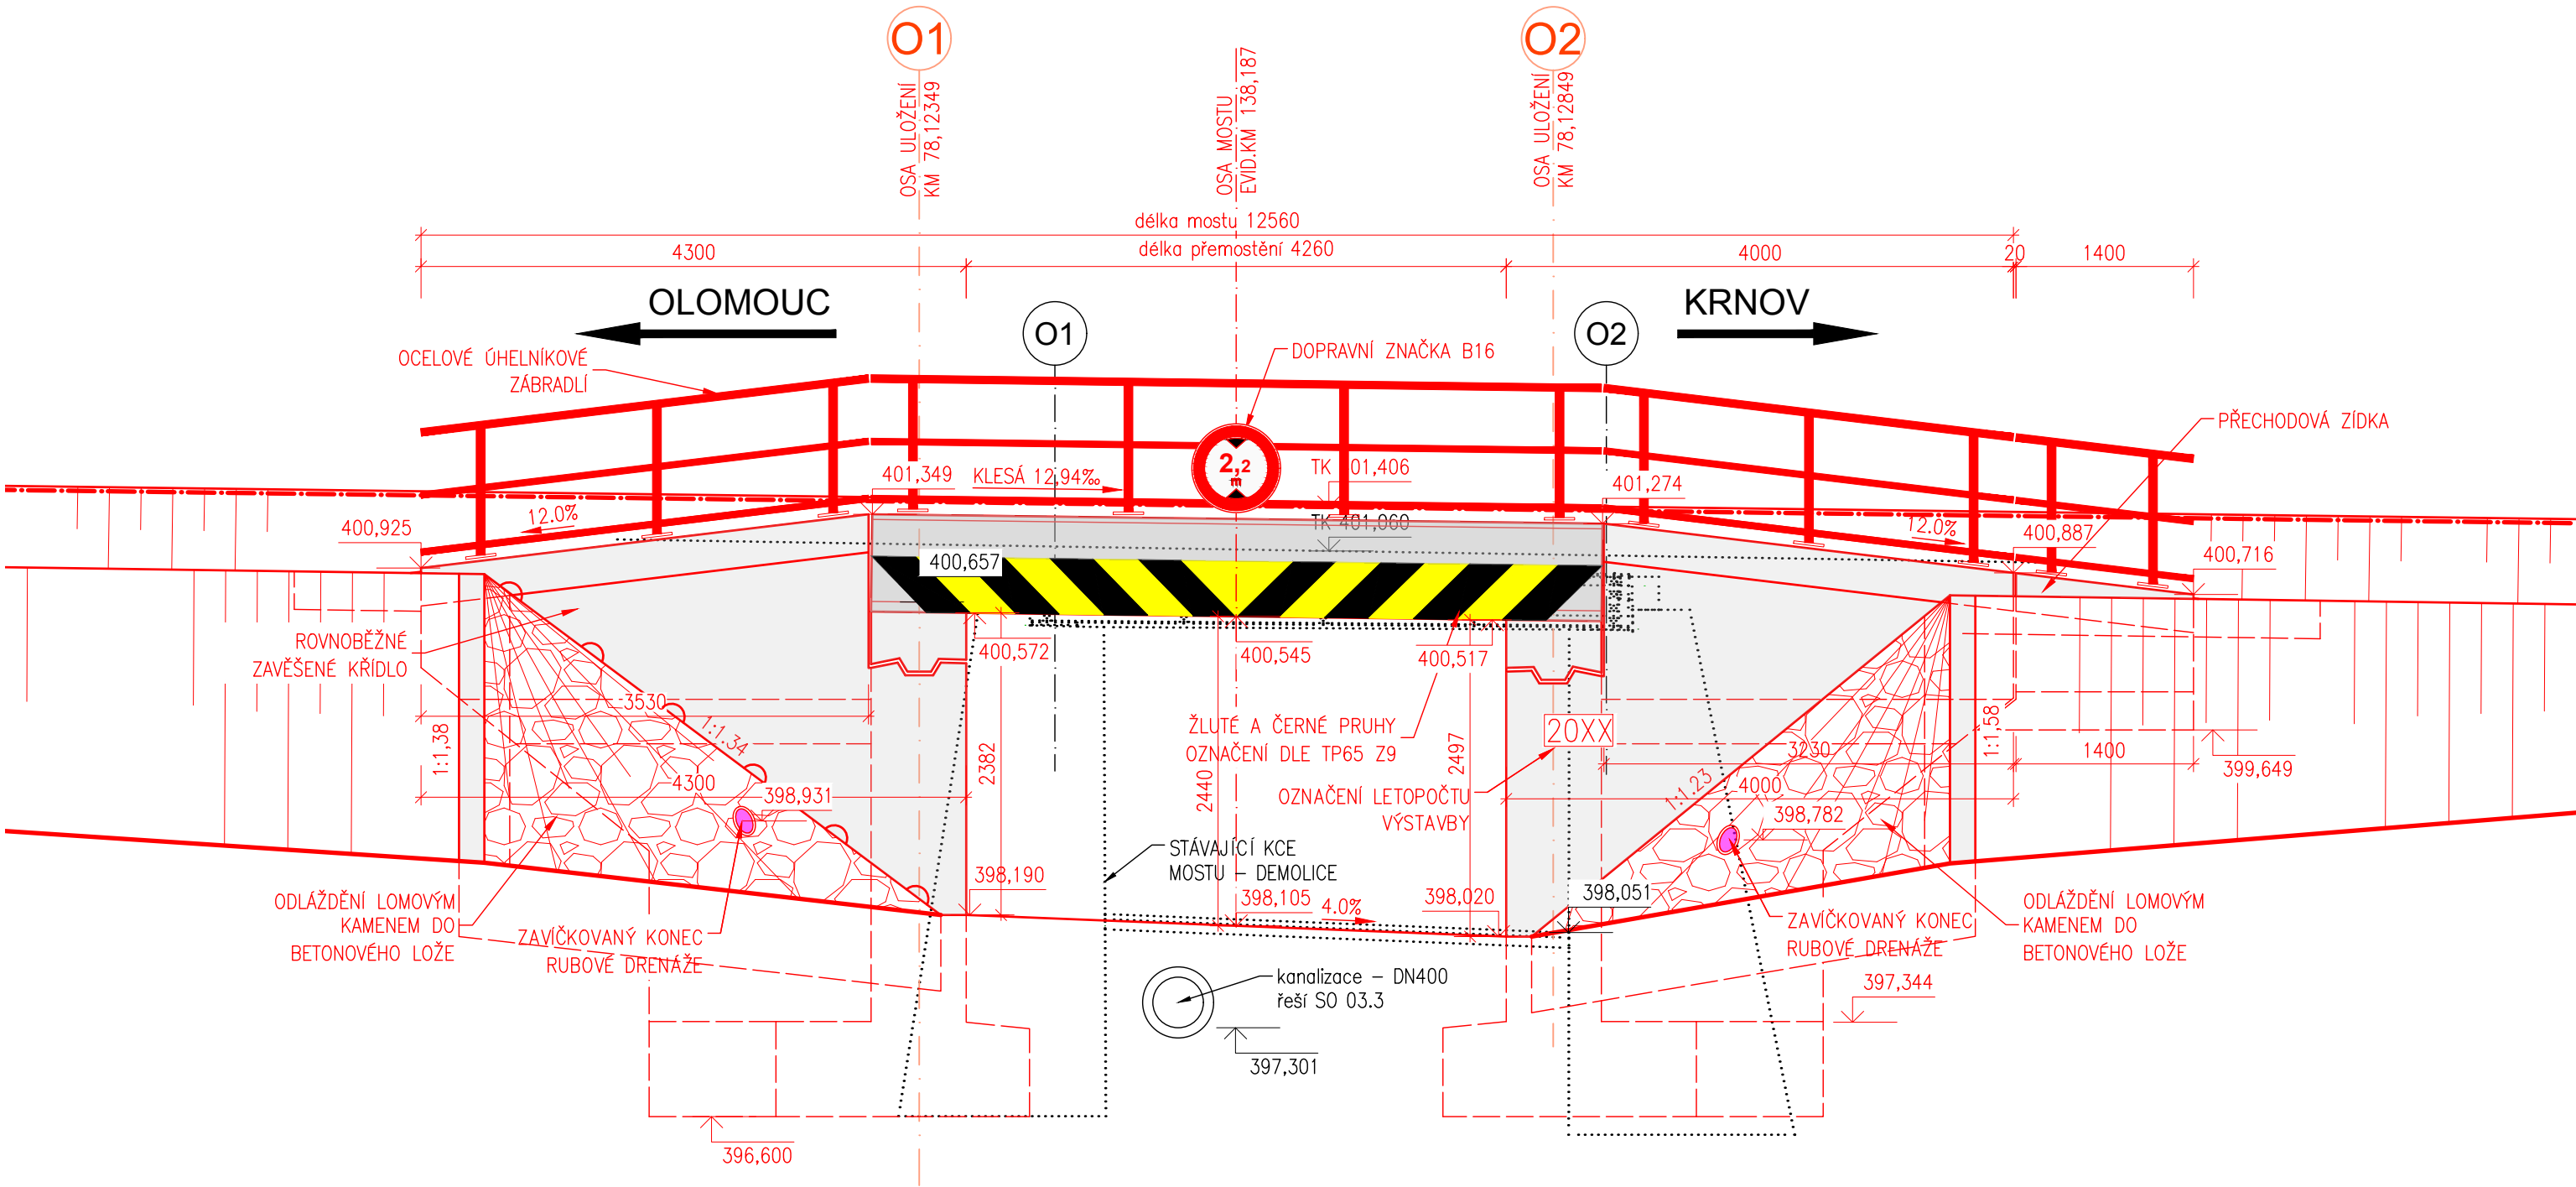

Jiná ověření:		Paré:	
Orientační schéma: 		Razítko oprávněné osoby:	
Podpis:		Datum:	
Revize:	Datum:	Popis:	Kontroloval:
000	30.08.2024	Definitivní odevzdání dokumentace	Ing. Štěpán Kameš
Stavebník/Investor:		Správa železnic, státní organizace	
Adresa:		Dlážděná 1003/7, 110 00 Praha 1	
Zástupce investora:		Oblastní ředitelství Ostrava	
Adresa:		Muglinovská 1038, 702 00 Ostrava	
Zhotovitel díla:		SUDOP BRNO, spol. s r.o.	
Adresa:		Kounicova 26, 602 00 Brno	
Kontakt:		T: +420 972 625 804 E: sudop@sudop-brno.cz	
Zhotovitel části/objektu:		SUDOP BRNO, spol. s r.o.	
Adresa:		Kounicova 26, 602 00 Brno	
Kontakt:		T: +420 972 625 804 E: sudop@sudop-brno.cz	
Hlavní projektant (HIP):		Ing. Štěpán Kameš	Specialista: Ing. Štěpán Kameš
Název stavby/akce:	Mosty na trati Olomouc hl. n. - Krnov (2191): SO 03 - Most v km 78,131		Označení investora: R602300012
Název části:	Mosty, propustky a zdi		Zakázka: 23122-01
Název objektu/díleč části:	Most v km 78,131		Označení části: D.2.1.04
Název přílohy:	Nový stav - pohled zprava		Označení objektu/komplexu: SO 03
Název díleč části přílohy:			Číslo přílohy (typ/pořadí): 2.024
Odpovědný projektant:	Zpracovatel přílohy:	Měřítko:	Stupeň dokumentace:
Ing. Štěpán Kameš	Ing. Aleš Tichý	1:50	3 A4
Kraj:	Katastrální území:	TUDU:	Smluvní datum zpracování:
Moravskoslezský	Zátor [791202]	2191 22	30.8.2024
Označení investora: R 6 0 2 3 0 0 0 1 2 - Stupeň dokumentace: Část: - P 0 P S - D 2 1 0 4 - Objekt: S 0 0 0 0 0 0 3 - Podoba: Příloha: 2 X - Revize: - 0 0 0			