




"Prostá rekonstrukce trati v úseku Milotice nad Opavou – Brantice II. etapa – PD mostních objektů žst. Brantice"

Situace s vyznačením dočasného záboru pro Správu železnic s.o.

M 1:1000

Legenda:

-  Dočasný zábor do 1 roku ostatní - parc.č. 2085/1, k.ú. Brantice, vlastník: Ovčáček Miloslav, č. p. 100, 79316 Zátor
-  Hranice pozemků Správy železnic, s.o.

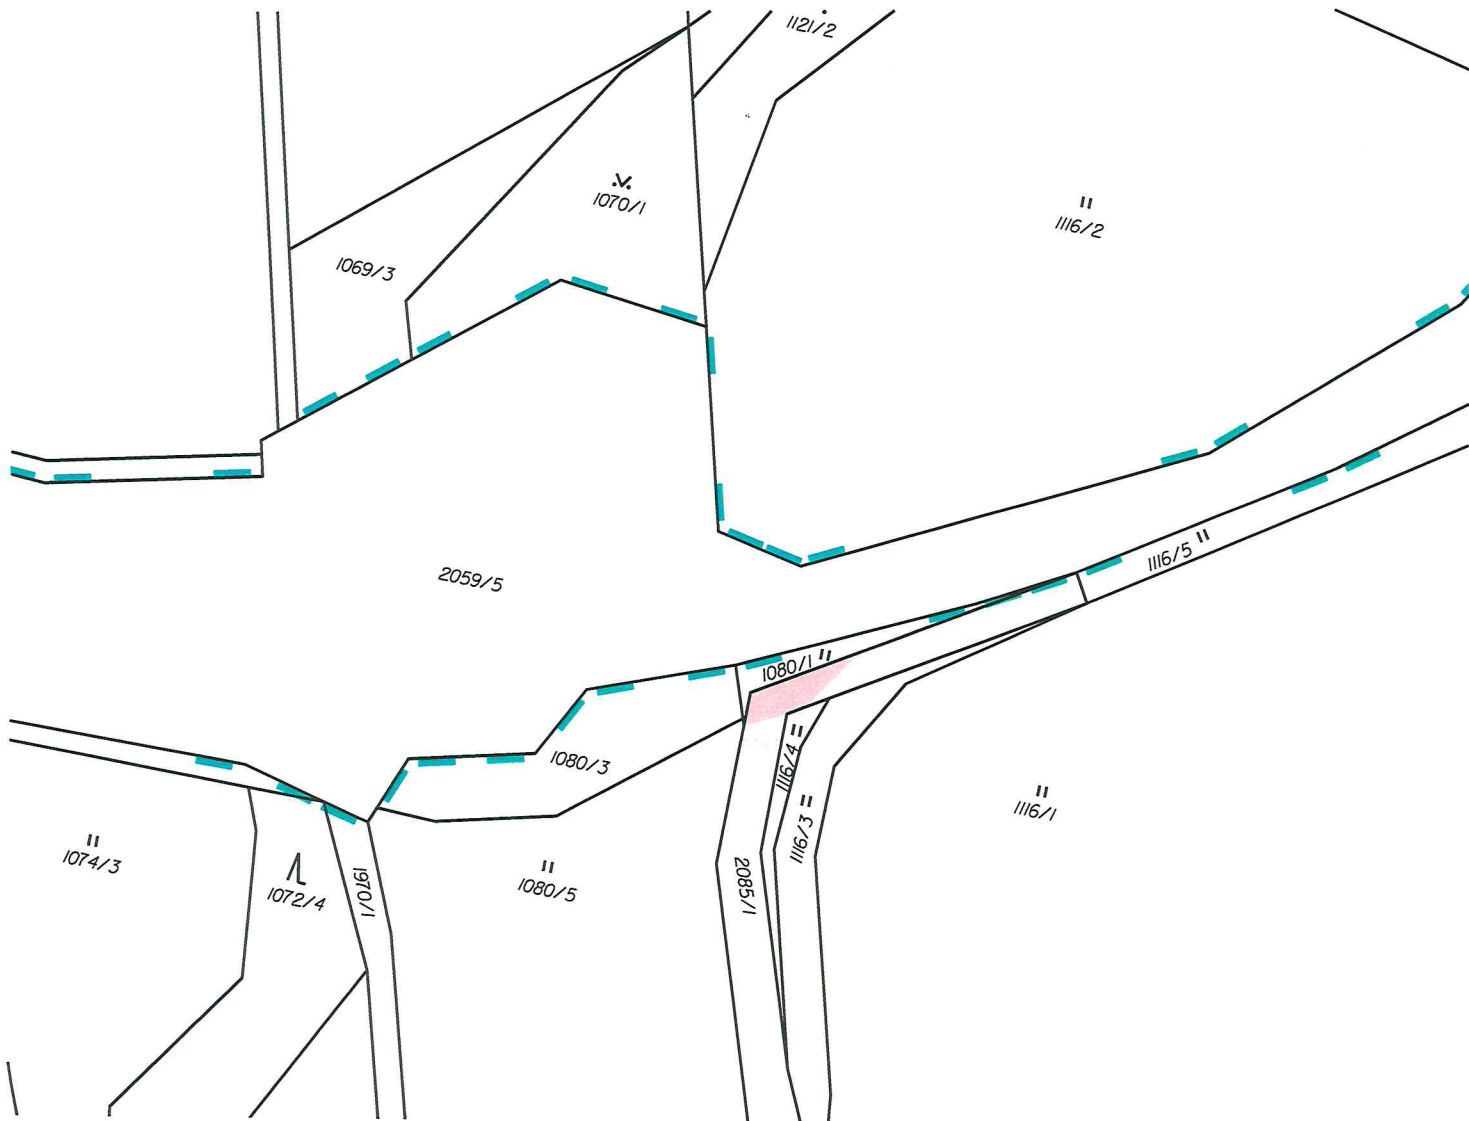

Žádáme Vás o souhlas se zřízením dočasného záboru na pozemku parc. č. 2085/1, k.ú. Brantice ve vlastnictví Ovčáček Miloslav, č. p. 100, 79316 Zátor.

Souhlasíme / ~~nesouhlasíme~~ (nehodící se škrtněte)

Prosíme o vyplnění následujících údajů:

Kontaktní telefon: 603 167 606 Kontaktní email: zator.agrozatoseznam.cz

V Zátoru dne 10.3.2025


podpis Ovčáček Miloslav