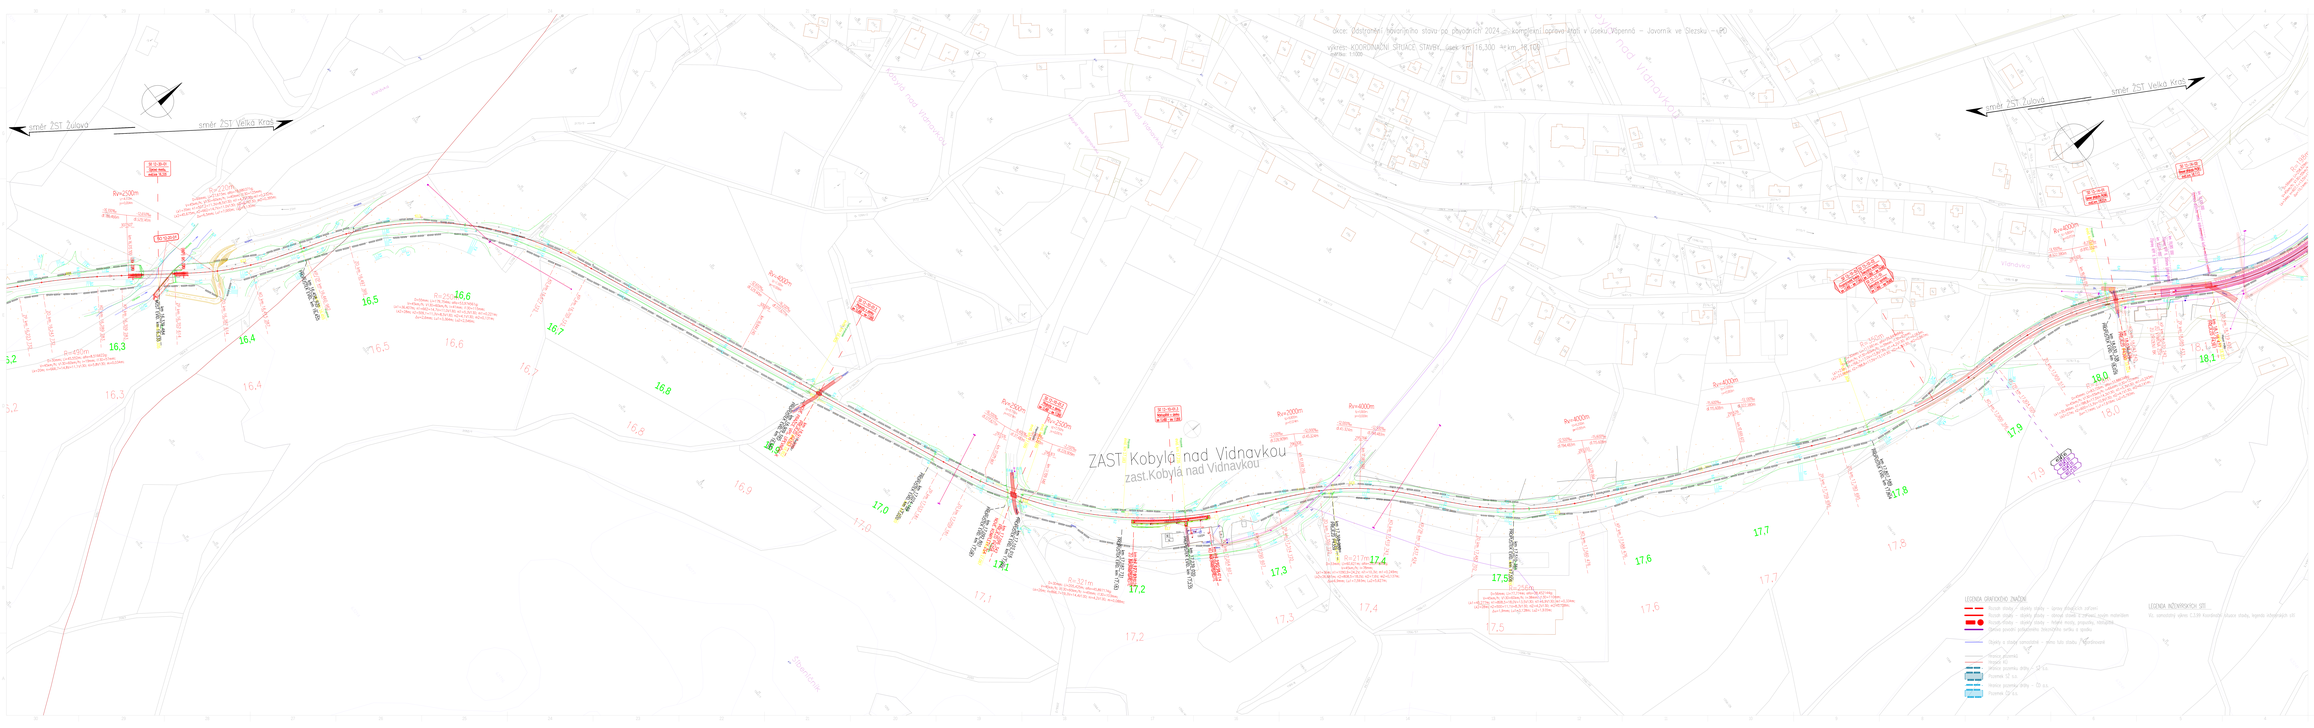
akce: Odstranění havarijního stavu po povodních 2024 – kompletní oprava tratí v úseku Vápenná – Javorník ve Slezsku – PD
výkres: KOORDINAČNÍ SITUACE STAVBY, úsek km 16,300 - km 18,100
měřítko 1:1000
směr ŽST Zvonová
směr ŽST Velká Kraš
ZAST Kobylá nad Vidnavkou
zast.Kobylá nad Vidnavkou
Kobylá nad Vidnavkou
Javorník
Zvonová
Velká Kraš
Vidnavka
Kobylský potok
Kobylský potok
Kobylský potok