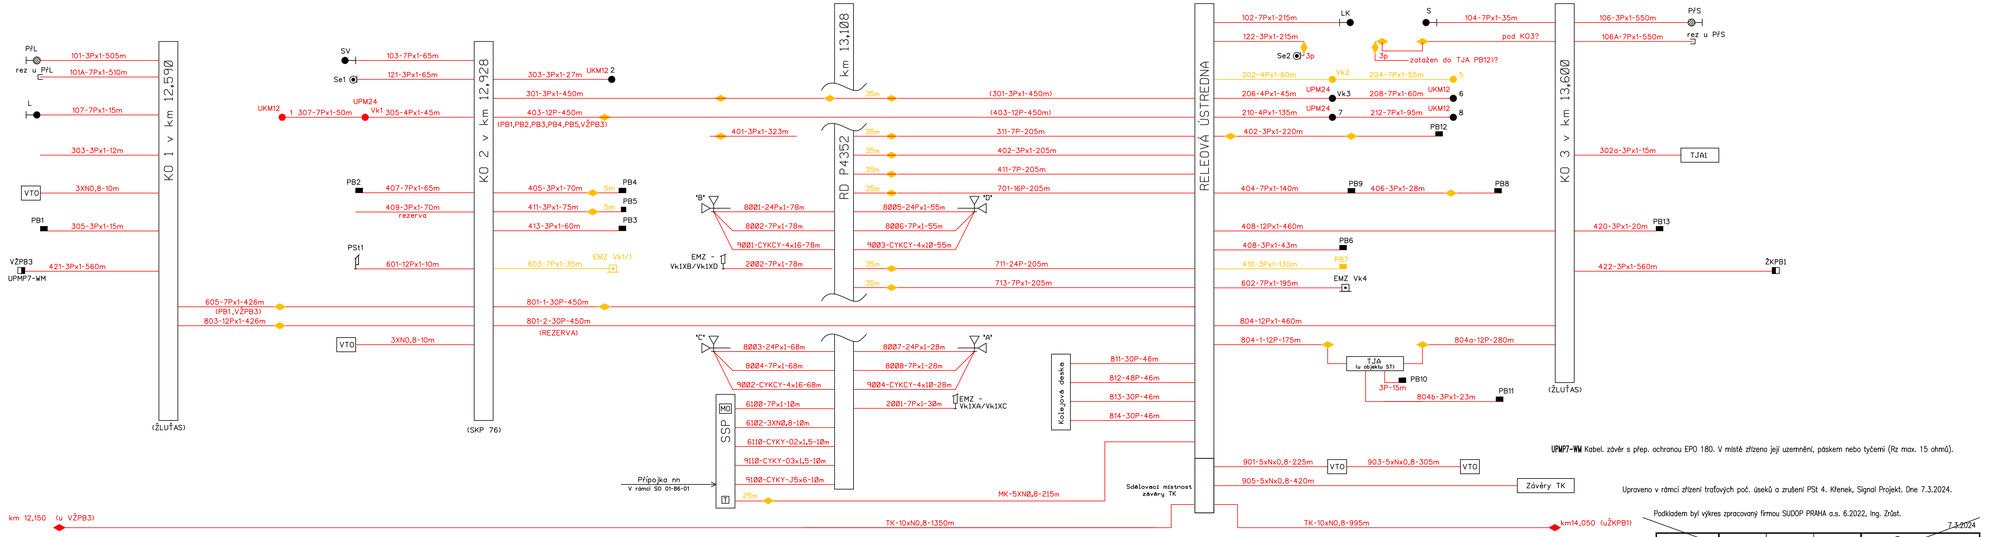

Revize:	Datum:	Popis:	Kontroloval:
000	28.4.2025	PDPS – Definitivní odevzdání dokumentace	Martin Lipenský, DiS.

Stavebník/investor:	**Správa železnic, státní organizace** Dlážděná 1003/7, Praha 1 - Nové Město, 110 00 IČO: 709 94 234
Zástupce investora:	**OŘ Ostrava, Muglinovská 1038/5, 702 00 Ostrava**

Generální projektant:	**PRODIN a.s.** K Vápence 2745, 530 02 Pardubice T: +420 466 055 130 IČO: 252 92 161 E: info@prodin.cz
Hlavní projektant (HIP):	Ing. Petr Burda — Souřadný systém: **S-JTSK, B.p.v.**

Název stavby/akce:	**Odstranění havarijního stavu po povodních 2024 – komplexní oprava trati v úseku Vápenná – Javorník ve Slezsku – PD**
Místo stavby	Olomoucký kraj TÚDÚ 137106 - 137202 Vápenná (mimo) - Javorník (mimo)
Název části:	**Staniční zabezpečovací zařízení**
Název objektu:	**Obnova SZZ, ŽST Žulová**
Odpovědný projektant:	Ing. Jiří Stržínek
Zpracovatel přílohy:	Ing. Jiří Stržínek
Název přílohy:	**SCHÉMA KABELŮ**

Zakázka:	**31/24/1041.208**
Datum:	**28.4.2025**
Stupeň dokumentace:	**DUSP+PDPS**
Označení části:	**D.1.1.1.1**
Označení objektu:	**PS 11-01-11**
Formát:	**X A4**
Měřítko:	**-**
Číslo přílohy:	**2.004**
Č.paré:	

Zakázkové číslo:	21-103-35-113	Jméno	Podpis
Datum:	01.2024	Navrhl: Kresli	Krupa
Stupeň dokumentace:	DSPS	Kontroloval	Krupa

signal PROJEKT — Pracoviště Olomouc

Doplnění závor na PZS (P4352) v km 13,108 tr.Lipová Lázně-Javorník ve St. PS 01-01-31 Zabezpečovací zařízení (PZS) železniční přejezd v km 13,108 (P4352)

Schéma kabelů

2.0801