


S0 11-23-01 Obnova opěrné zdi, km 12,600 - km 12,800


VÝKRES VÝZTUŽE - ČÁST 4

SCHEMA SESTAV 1:50


ST4 1x: 01 * 02 * 05 * 06 * 07c * 08c * 09 * 10

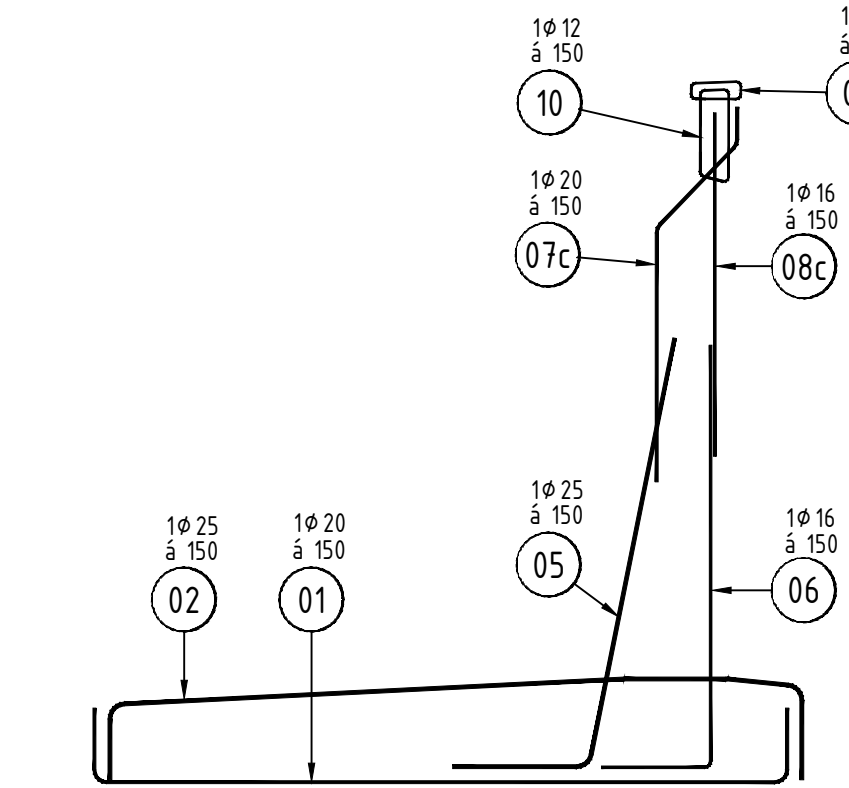


ST2 1x: 04a * 04b * 04c * 04d * 04e * 04f * 04g * 17

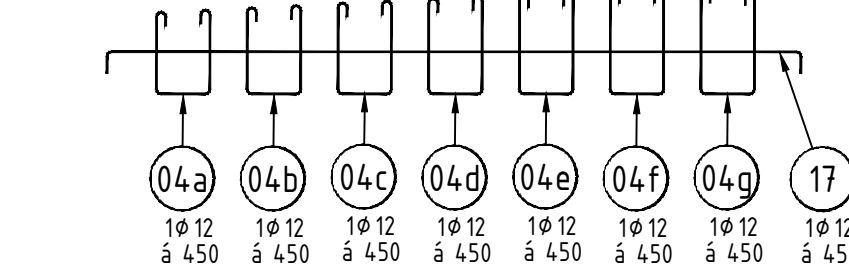

PŘÍČNÝ ŘEZ A-A (DC30) 1:25

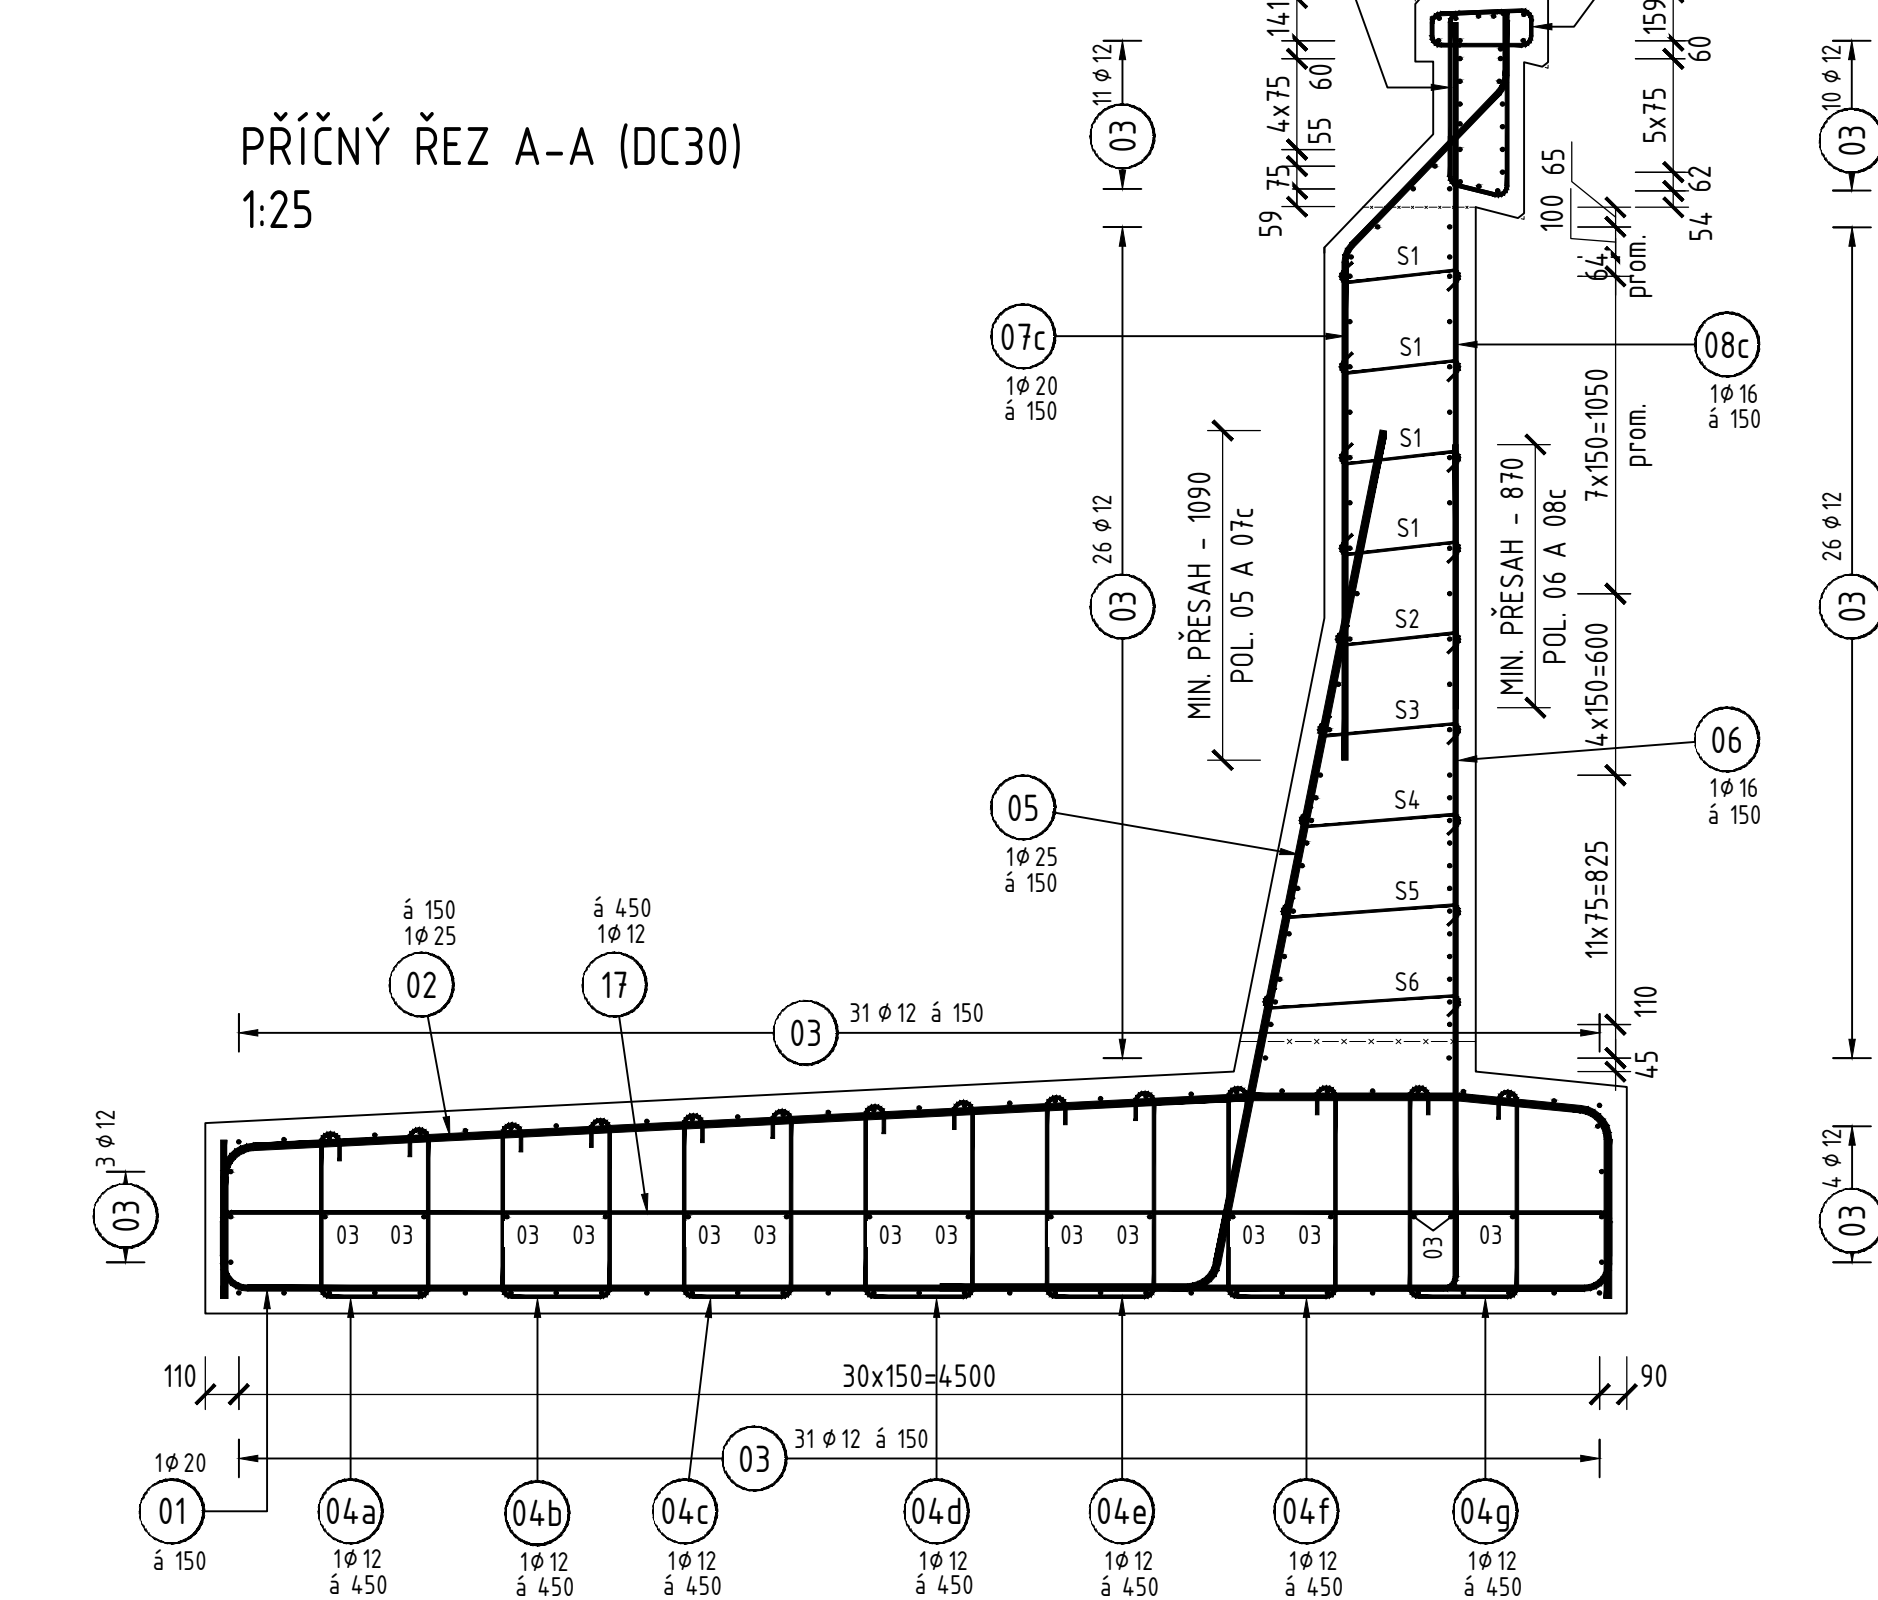

POHLED B-B (DC30) 1:25

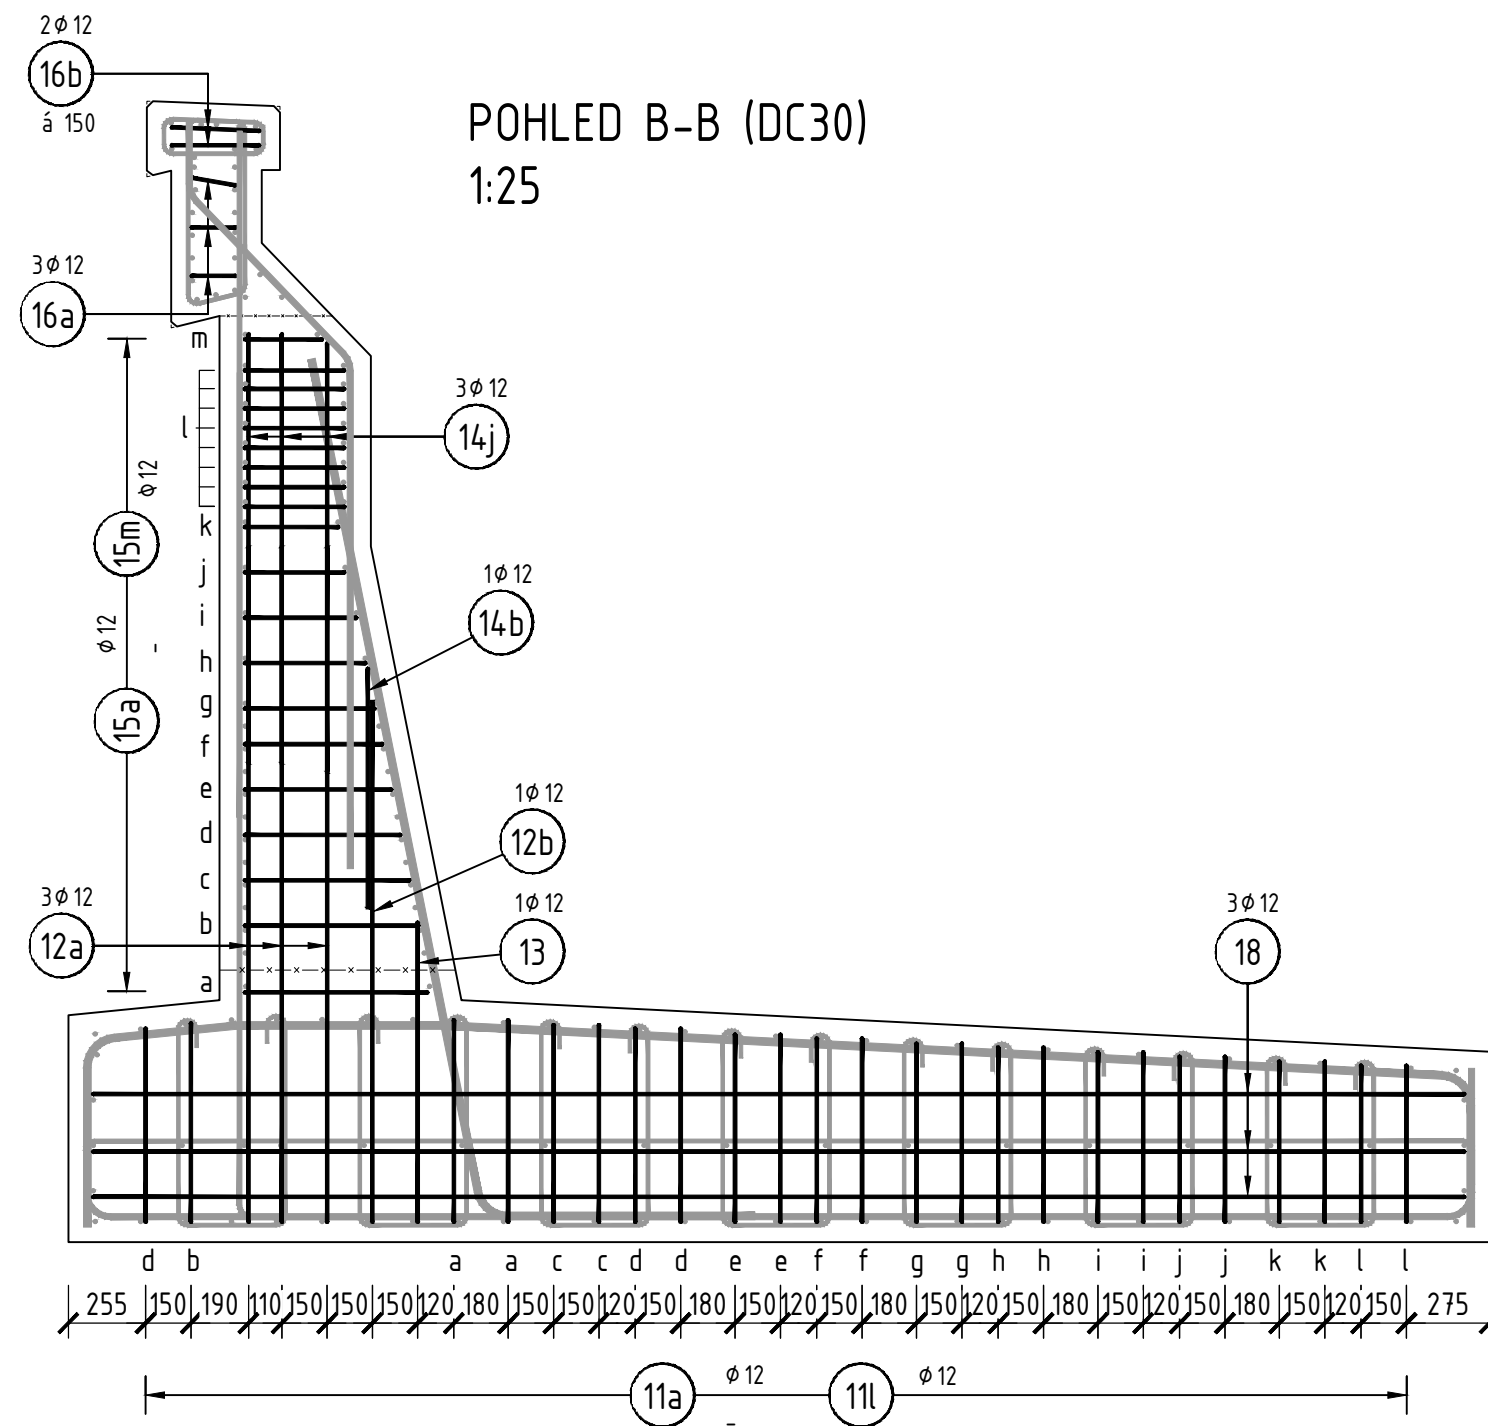

VÝZTUŽ KOLEM DILATAČNÍCH TRNŮ
POHLED C-C (DC30) 1:25

