




SO 12-10-01 PROPRACOVÁNÍ KOLEJE, KM 13,400 – KM 17,850
ZAST. TOMÍKOVICE, VZOROVÉ PŘÍČNÉ ŘEZY NÁSTUPIŠTĚ, M 1:50
VZOROVÝ PŘÍČNÝ ŘEZ km 15,000

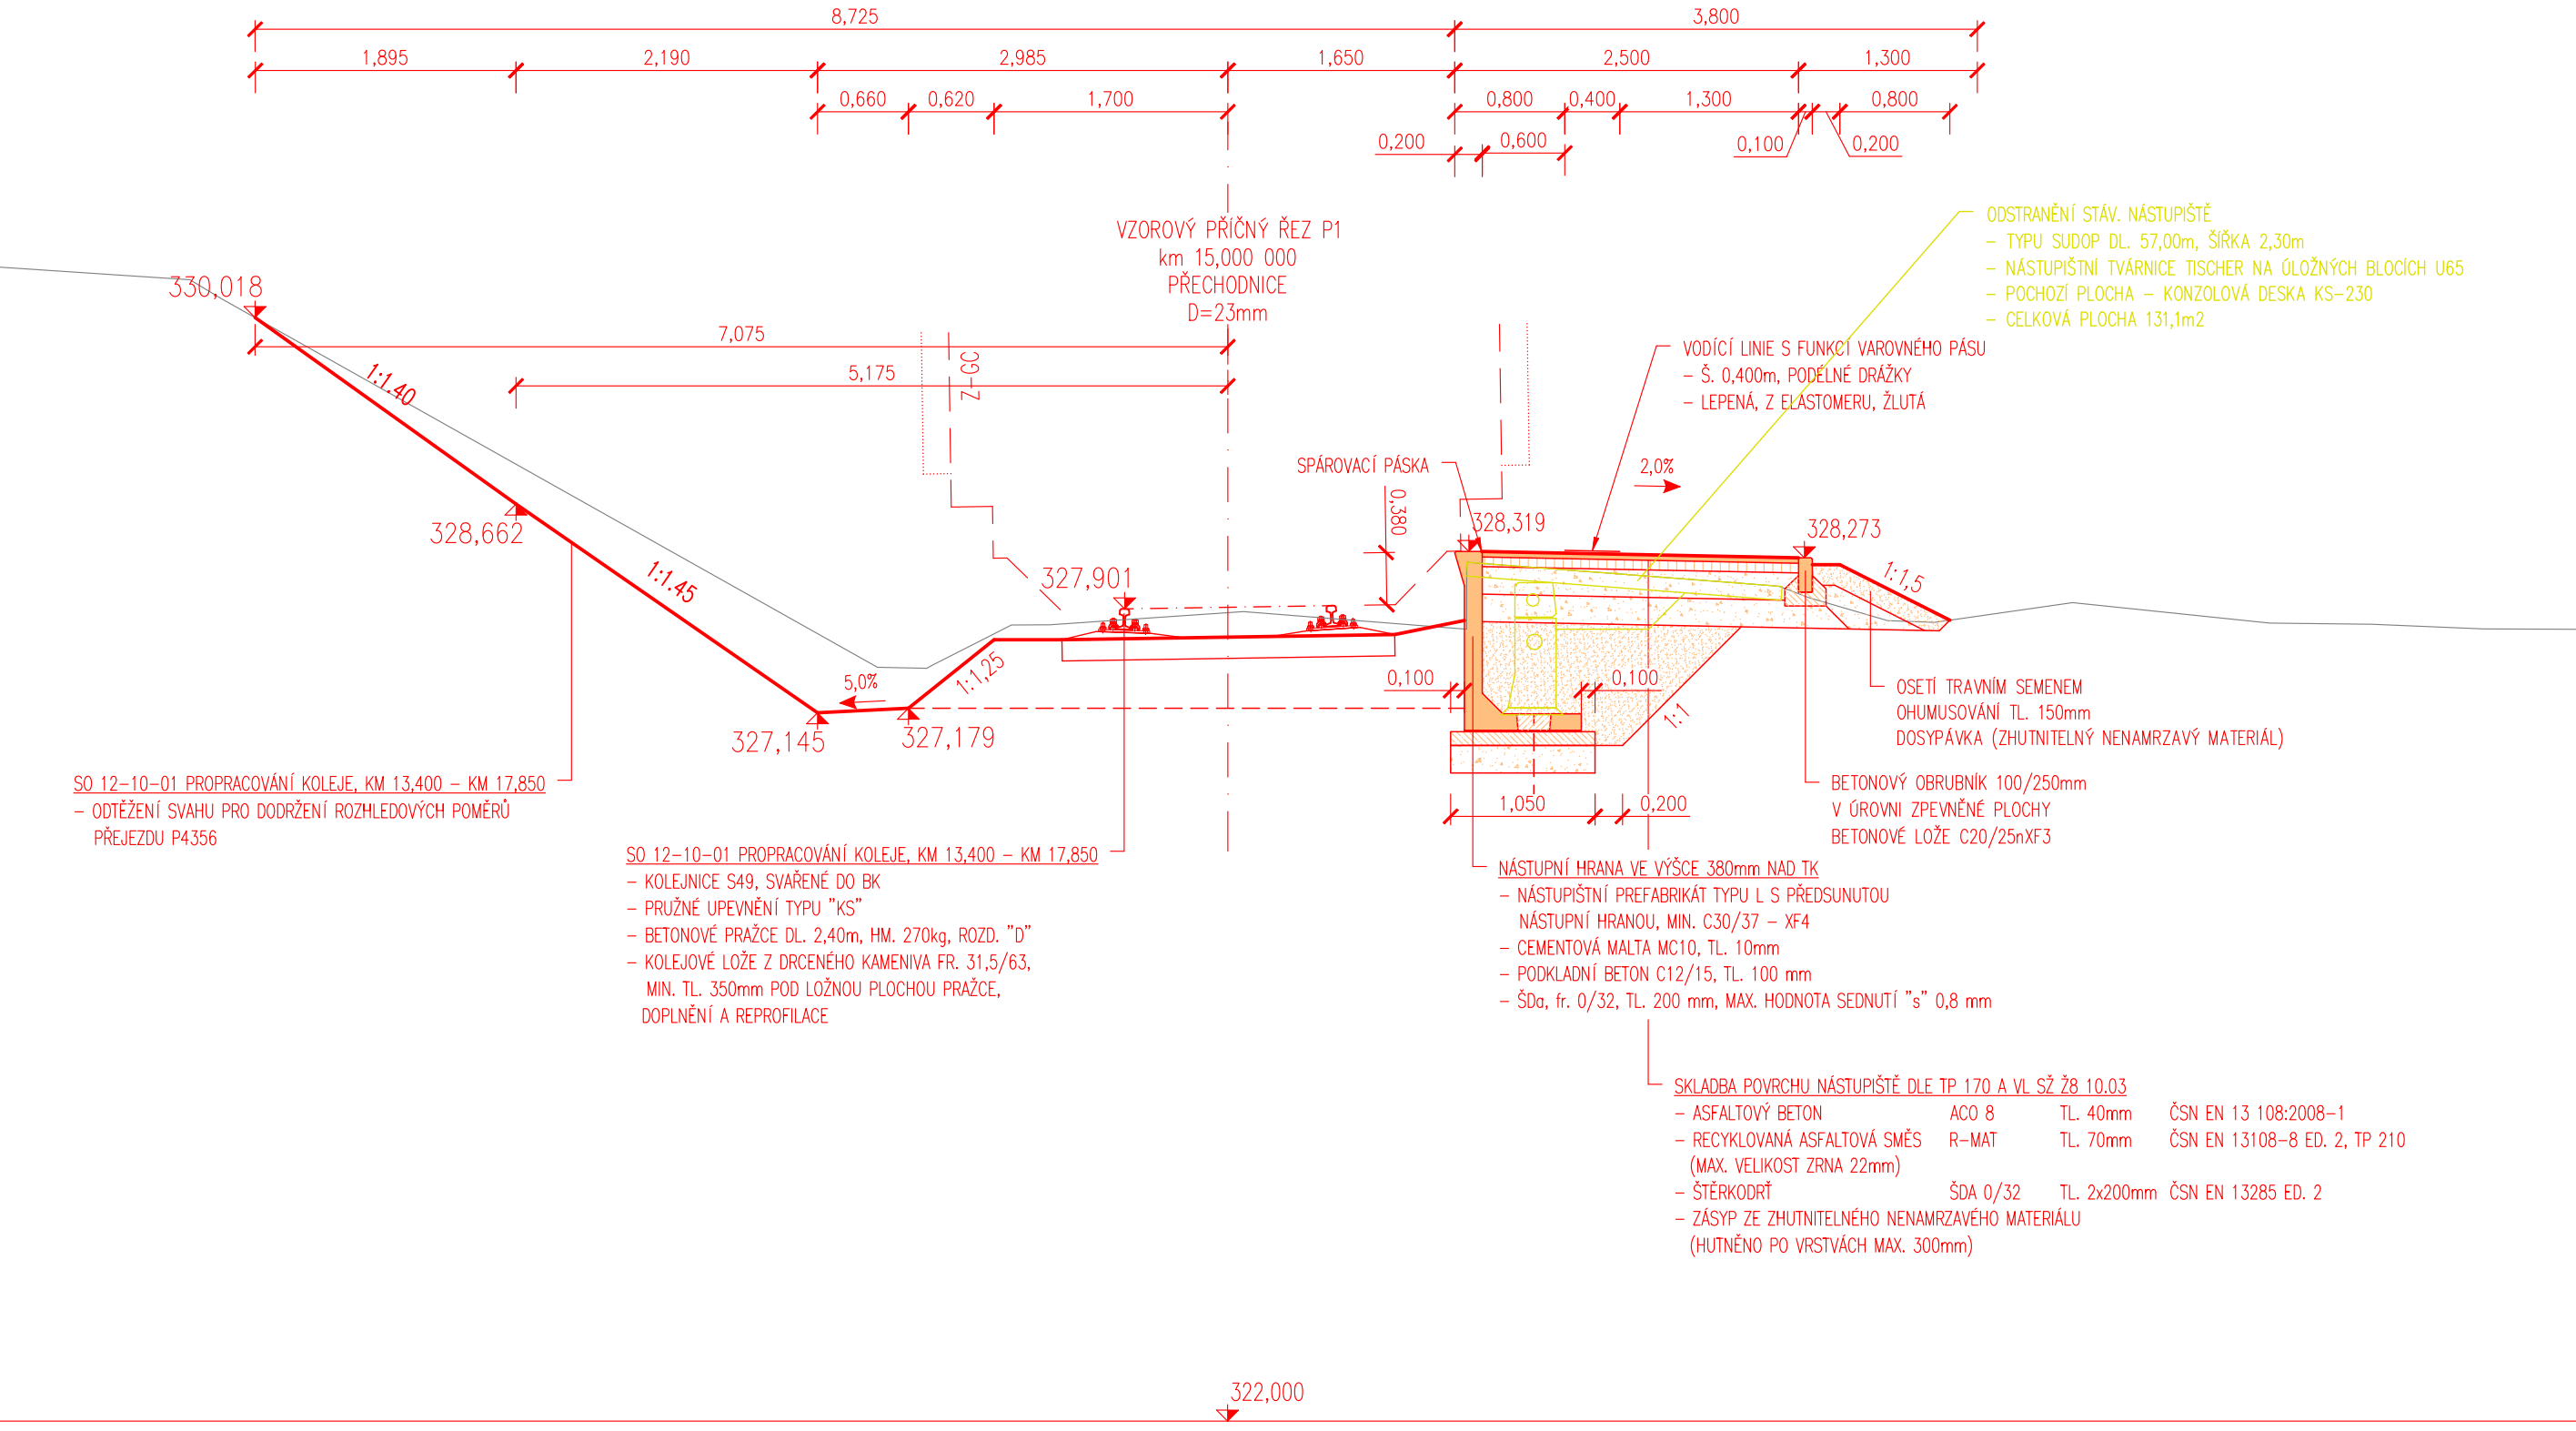

VZOROVÝ PŘÍČNÝ ŘEZ km 15,023 (SCHODIŠTĚ)

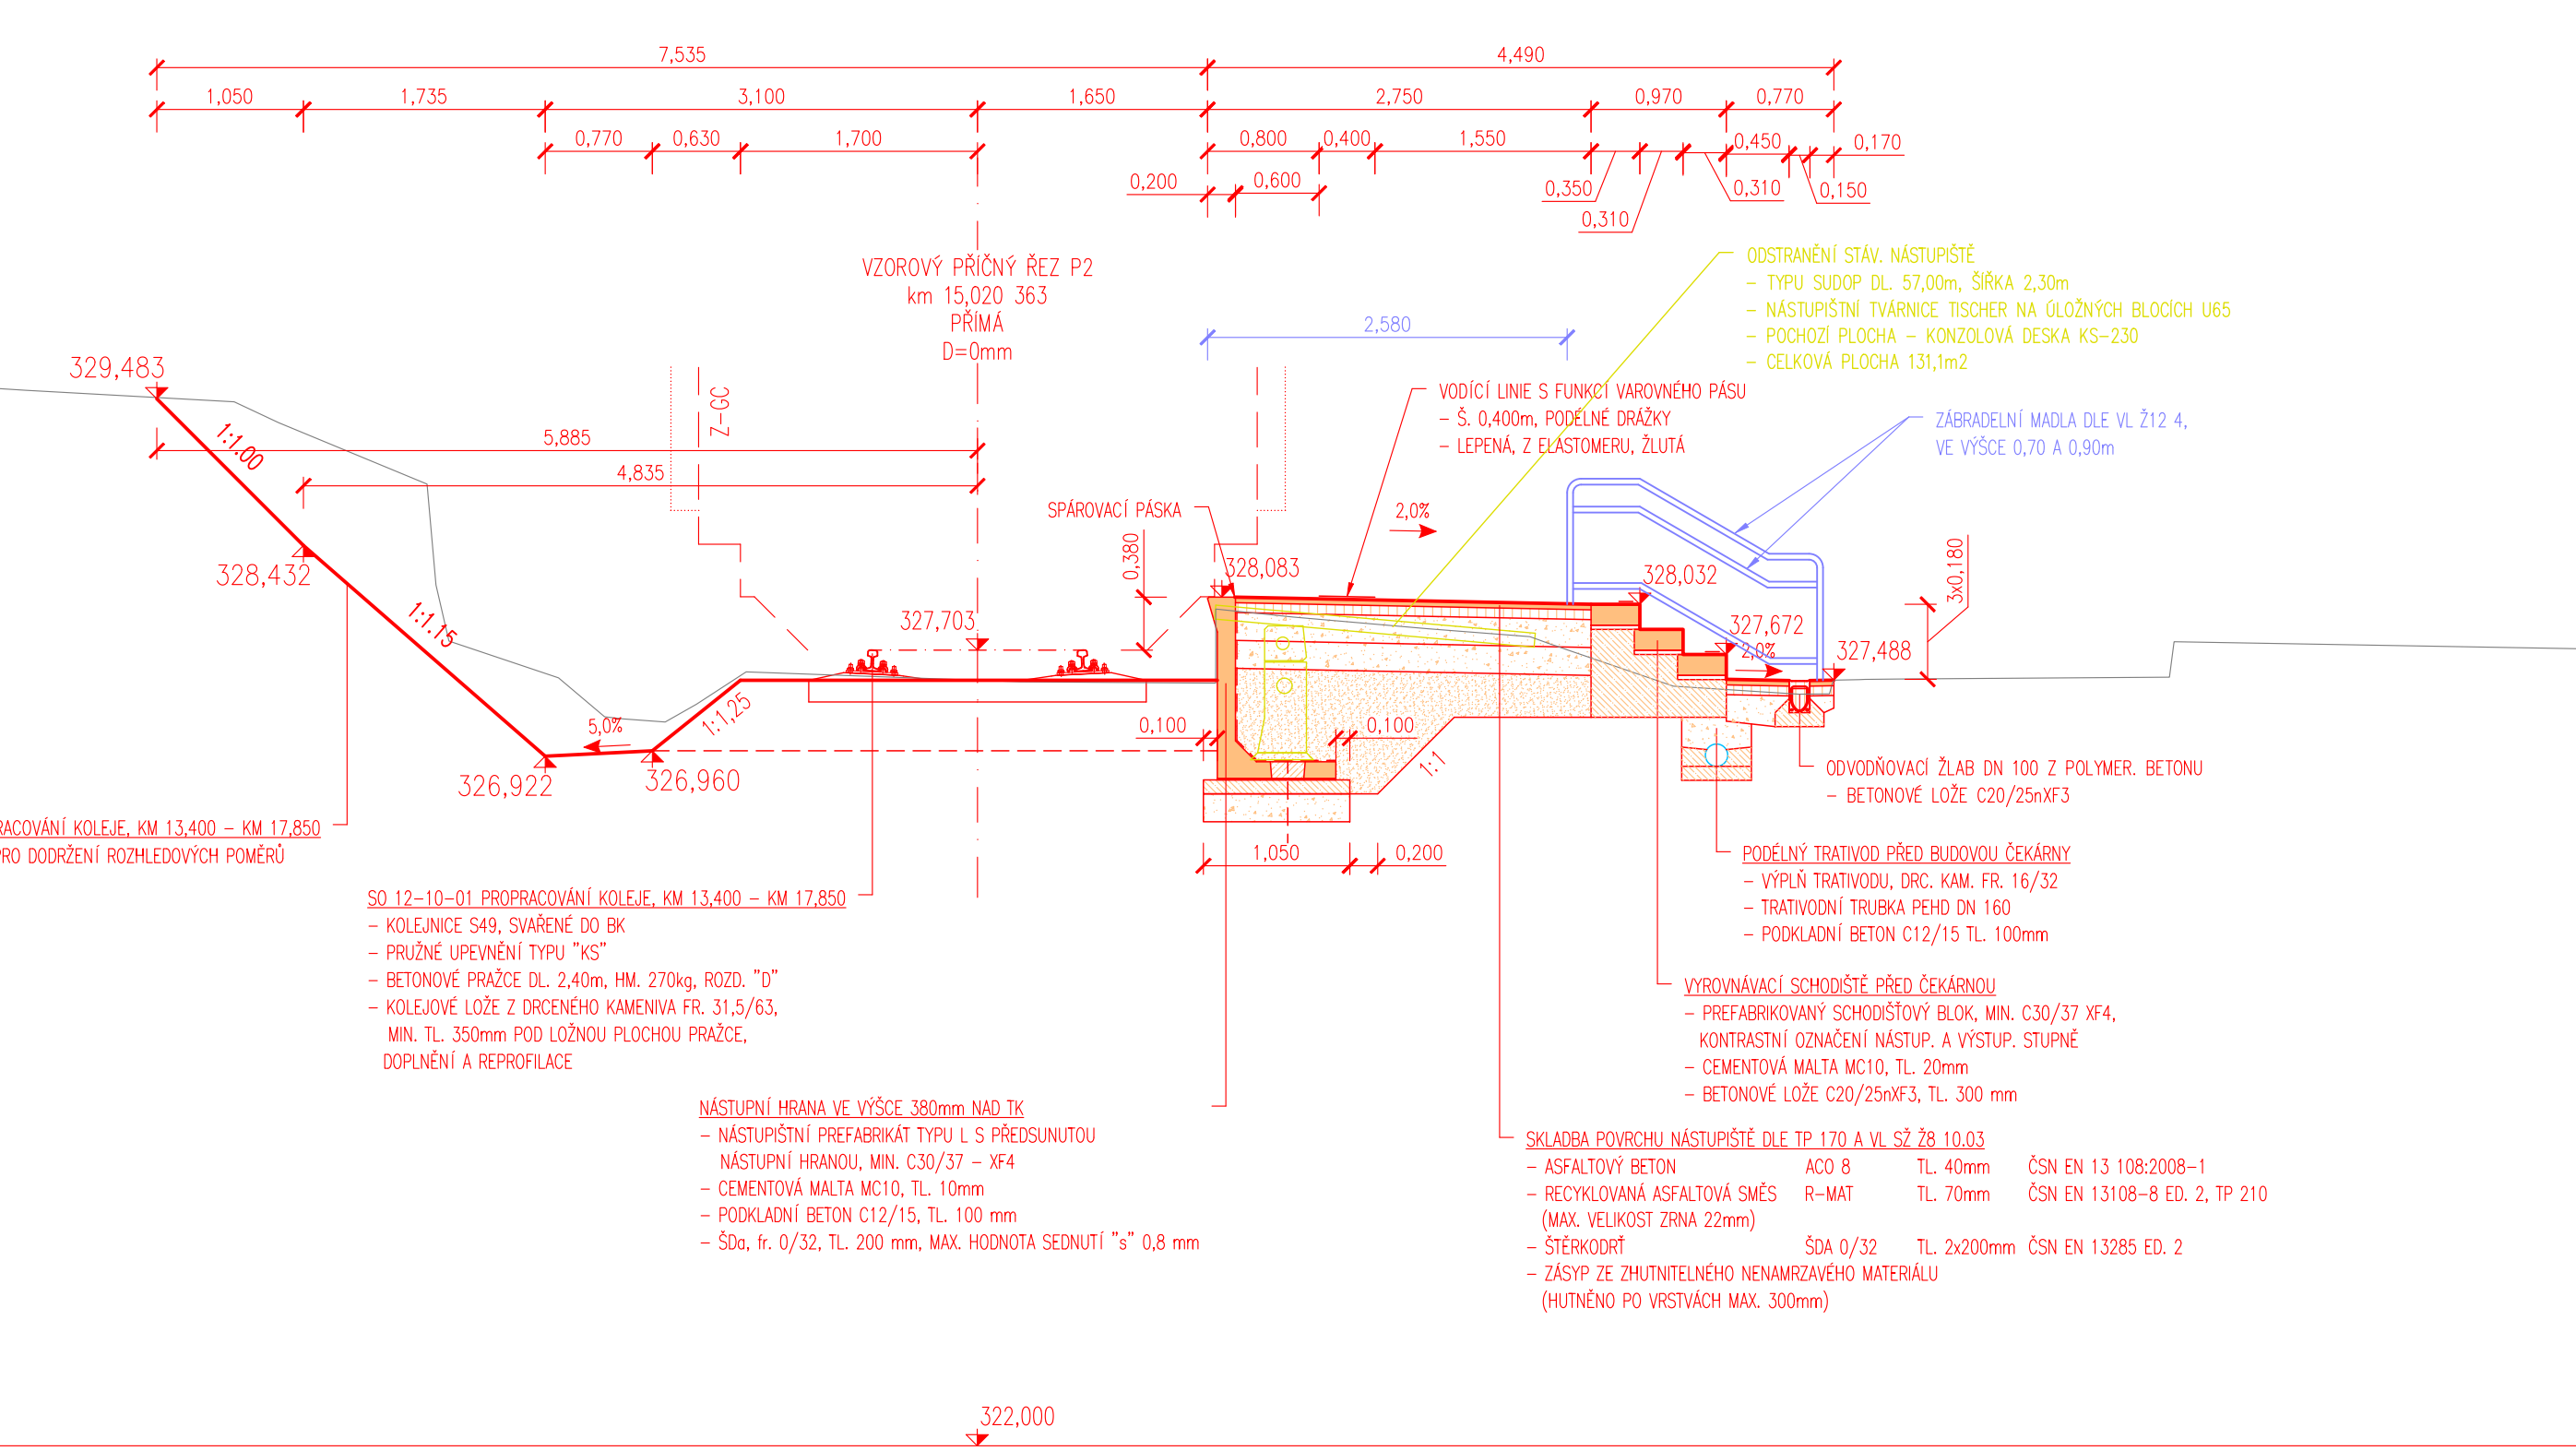

VZOROVÝ PŘÍČNÝ ŘEZ km 15,030 (PŘÍSTUPOVÝ CHODNÍK)

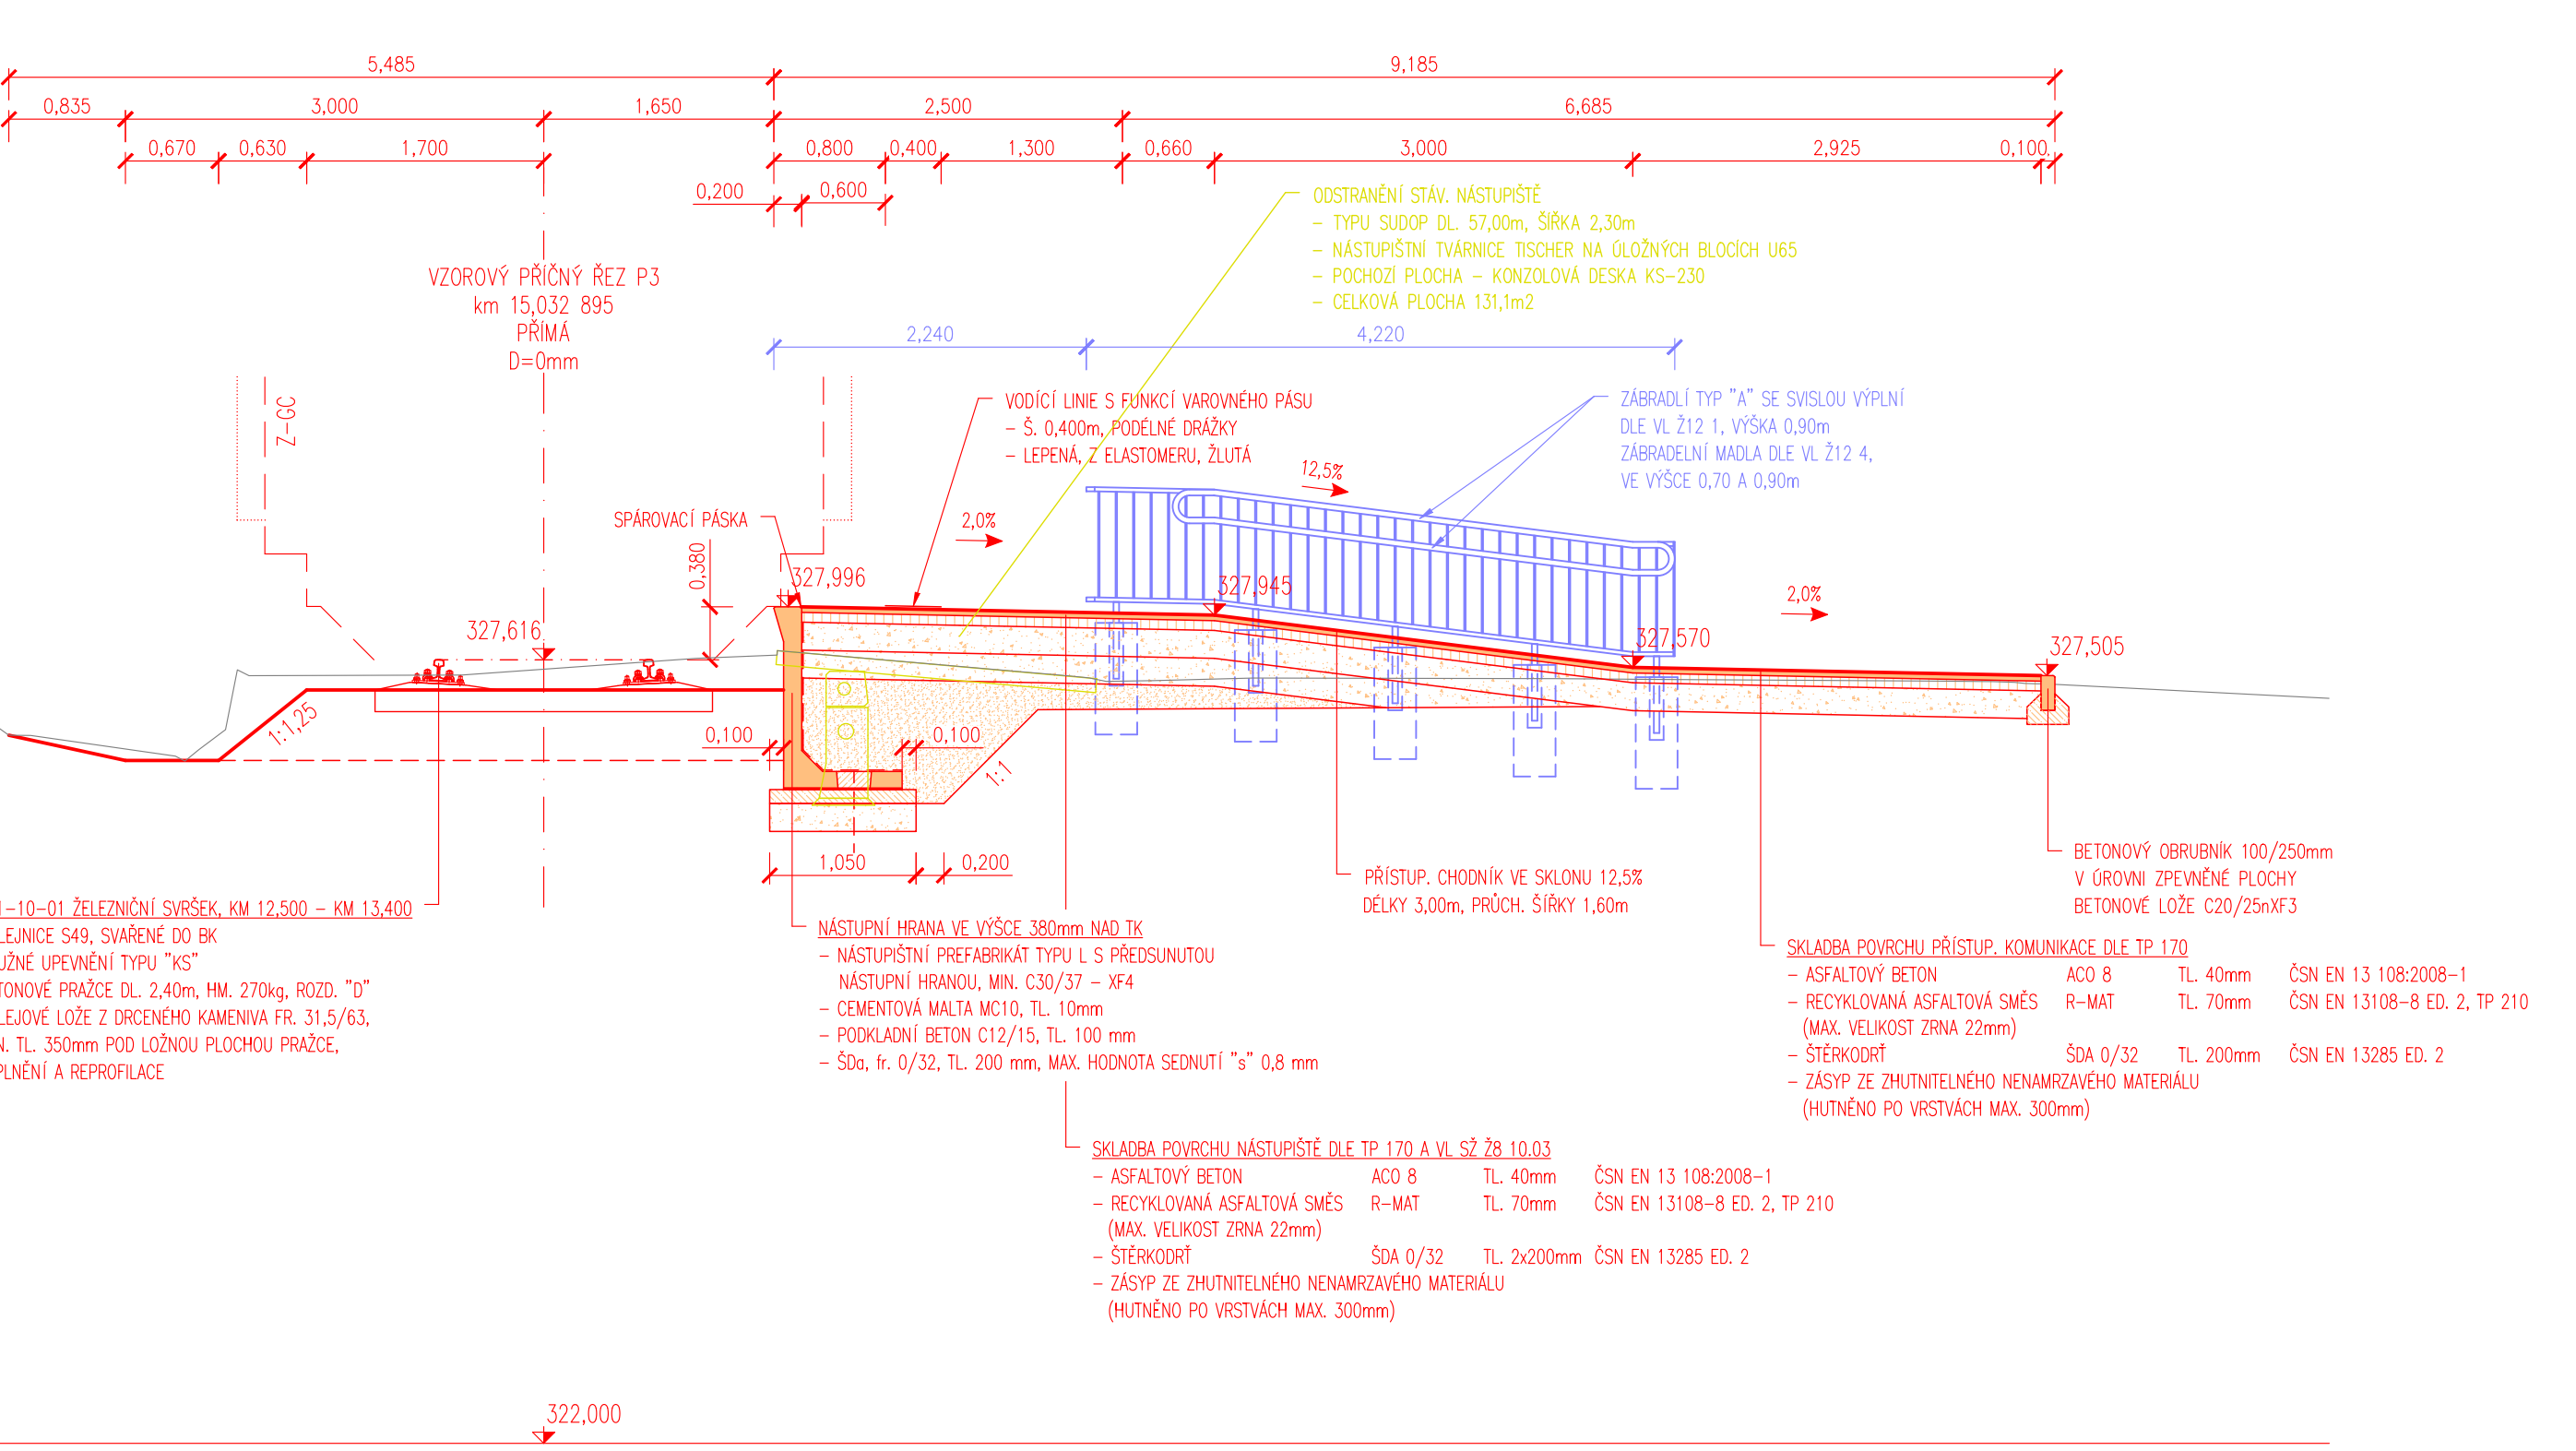

SOUVISEJÍCÍ SO A PS:

SO 12-01-21 OBNOVA TZZ, ŽULOVÁ - VELKÁ KRAŠ
SO 12-14-01 VÝSTROJ TRATI, KM 13,400 - KM 17,850
SO 00-20-11 DROBNÉ OPRAVNÉ PRÁCE NA OBJEKTECH MOSTŮ

LEGENDA:

- NOVÝ STAV
- STÁVAJÍCÍ STAV
- RUŠENÉ KONSTRUKCE
- HRANICE PARCEL KATASTRU NEMOVITOSTÍ
- PŘÍROZENÁ VODÍČÍ LINIE - VYVÝŠENÝ BETONOVÝ OBRUBNÍK
- POCHOZÍ PLOCHA - ASFALTOVÝ POVRCH

Revize:	Datum:	Popis:	Kontroloval:
000	28.4.2025	PDPS - Definitivní odevzdání dokumentace	Martin Lipenský, DiS.

Stavebník/investor:	Správa železnic, státní organizace Dlážděná 1003/7, Praha 1 - Nové Město, 110 00 IČO: 709 94 234	SPRÁVA ZELEZNIC
Zástupce investora:	OR Ostrava, Muglinovská 1038/5, 702 00 Ostrava	

Generální projektant:	PRODIN a.s. K Vápence 2745, 530 02 Pardubice T: +420 466 055 130 IČO: 252 92 161 E: info@prodin.cz	PRODIN SKUPINA VENTIO
Hlavní projektant (HIP):	Ing. Petr Burda	Souřadný systém: S-JTSK, B.p.v.

Název stavby/lakce:	Odstranění havarijního stavu po povodních 2024 - komplexní oprava tratí v úseku Vápenná - Javorník ve Slezsku - PD	Zakázka: 31/24/1041.208
Místo stavby:	Olomoucký kraj TUDU 137106 - 137202 Vápenná (mimo) - Javorník (mimo)	Datum: 28.4.2025 Stupeň dokumentace: PDPS
Název části:	Železniční svršek a spodek	Označení části: D.2.1.1.2
Název objektu:	Propracování koleje, km 13,400 - km 17,850	Označení objektu: SO 12-10-01
Odpovědný projektant:	Martin Lipenský, DiS.	Formát: 8x A4
Zpracovatel přílohy:	Ing. Tomáš Dvořáček	Měřítko: 1:50
Název přílohy:	Zast. Tomíkovice, vzorové příčné řezy nástupiště	Číslo přílohy: 2.023 Č.pará: