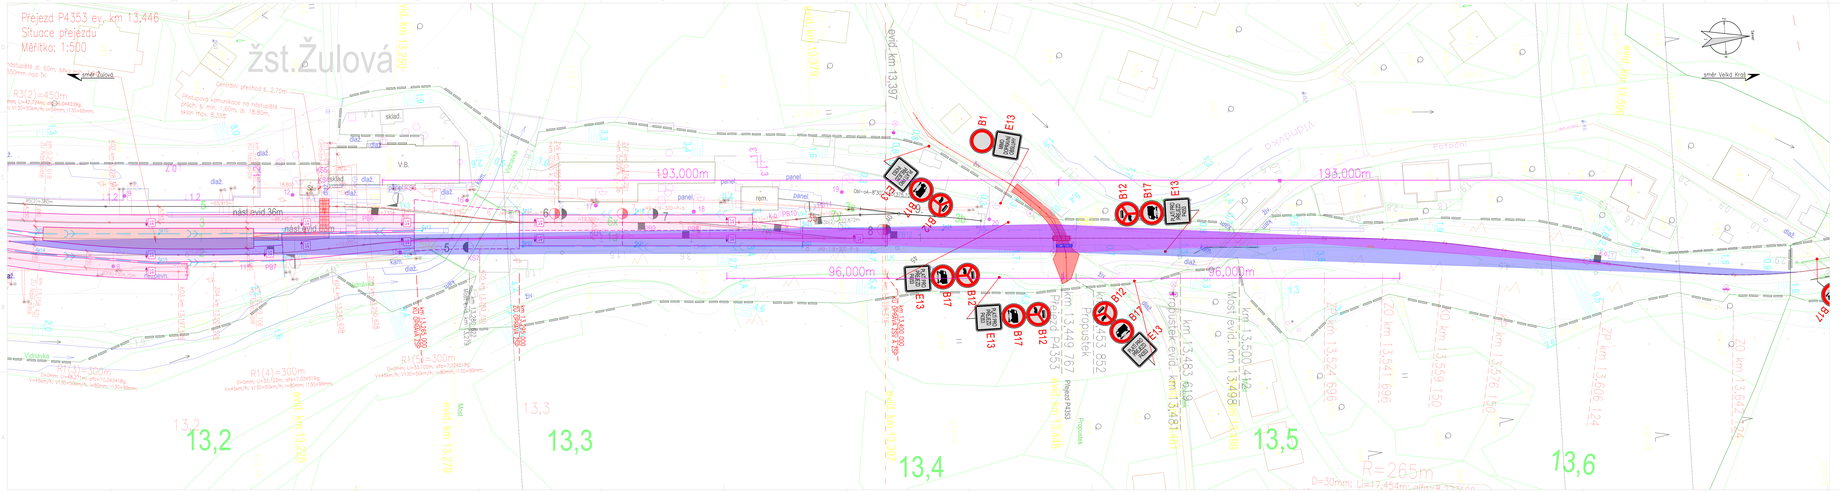

LEGENDA GRAFICKÉHO ZNAČENÍ:

- Kolej stávající stav
- SO 12-10-01 Nový stav železničního svršku
- SO 12-10-01 Nový stav GPK
- hranice drážního pozemku
- hranice pozemků
- SO 12-10-012 Odvodňovací žlab
- SO 11-71-02 Trativod
- SO 12-10-012 Přejezdová komunikace
- Stávající rozhledové pole
- Navrhované rozhledové pole

Pozn.: Celko rozhledy vychází ze stávajících evidenčních listů přejezdů.

Revize:	Datum:	Popis:	Kontroloval:
000	28.4.2025	PDPS - Definitivní odevzdání dokumentace	Martin Lipenský, DiS.

Stavebník/investor:	**Správa železnic, státní organizace** Dlážděná 1003/7, Praha 1- Nové Město, 110 00 IČO: 709 94 234	SPRÁVA ŽELEZNIC
Zástupce investora:	**OR Ostrava, Muglinovská 1038/5, 702 00 Ostrava**	

Generální projektant:	**PRODIN a.s.** K Vápence 2745, 530 02 Pardubice T: +420 466 055 130 IČO: 252 92 161 E: info@prodin.cz	PRODIN
Hlavní projektant (HIP):	**Ing. Petr Burda**	Současný systém: **S-JTSK, S.y.x.**

Název stavby/akce:	**Odstranění havarijního stavu po povodních 2024 – komplexní oprava tratí v úseku Vápenná – Javorník ve Slezsku – PD**	Zakázka:	**31/24/1041.208**
Místo stavby:	Olomoucký kraj TUDU 137106 - 137202 Vápenná (mimo) - Javorník (mimo)	Datum:	**28.4.2025**
		Stupeň dokumentace:	**PDPS**
Název části:	**Železniční svršek a spodek**	Označení části:	**D.2.1.1.2**
Název objektu:	**Přejezdy v úseku propracování koleje, km 13,450? - km 17,850**	Označení objektu:	**SO 12-10-01.2**
Odpovědný projektant:	Martin Lipenský, DiS.	Formát:	**7x A4**
Zpracovatel přílohy:	Ing. Tomáš Dvořáček	Měřítko:	**1:500**
Název přílohy:	**Situace přejezdu P4353**	Číslo přílohy:	**2.041**
		Č.pare:	