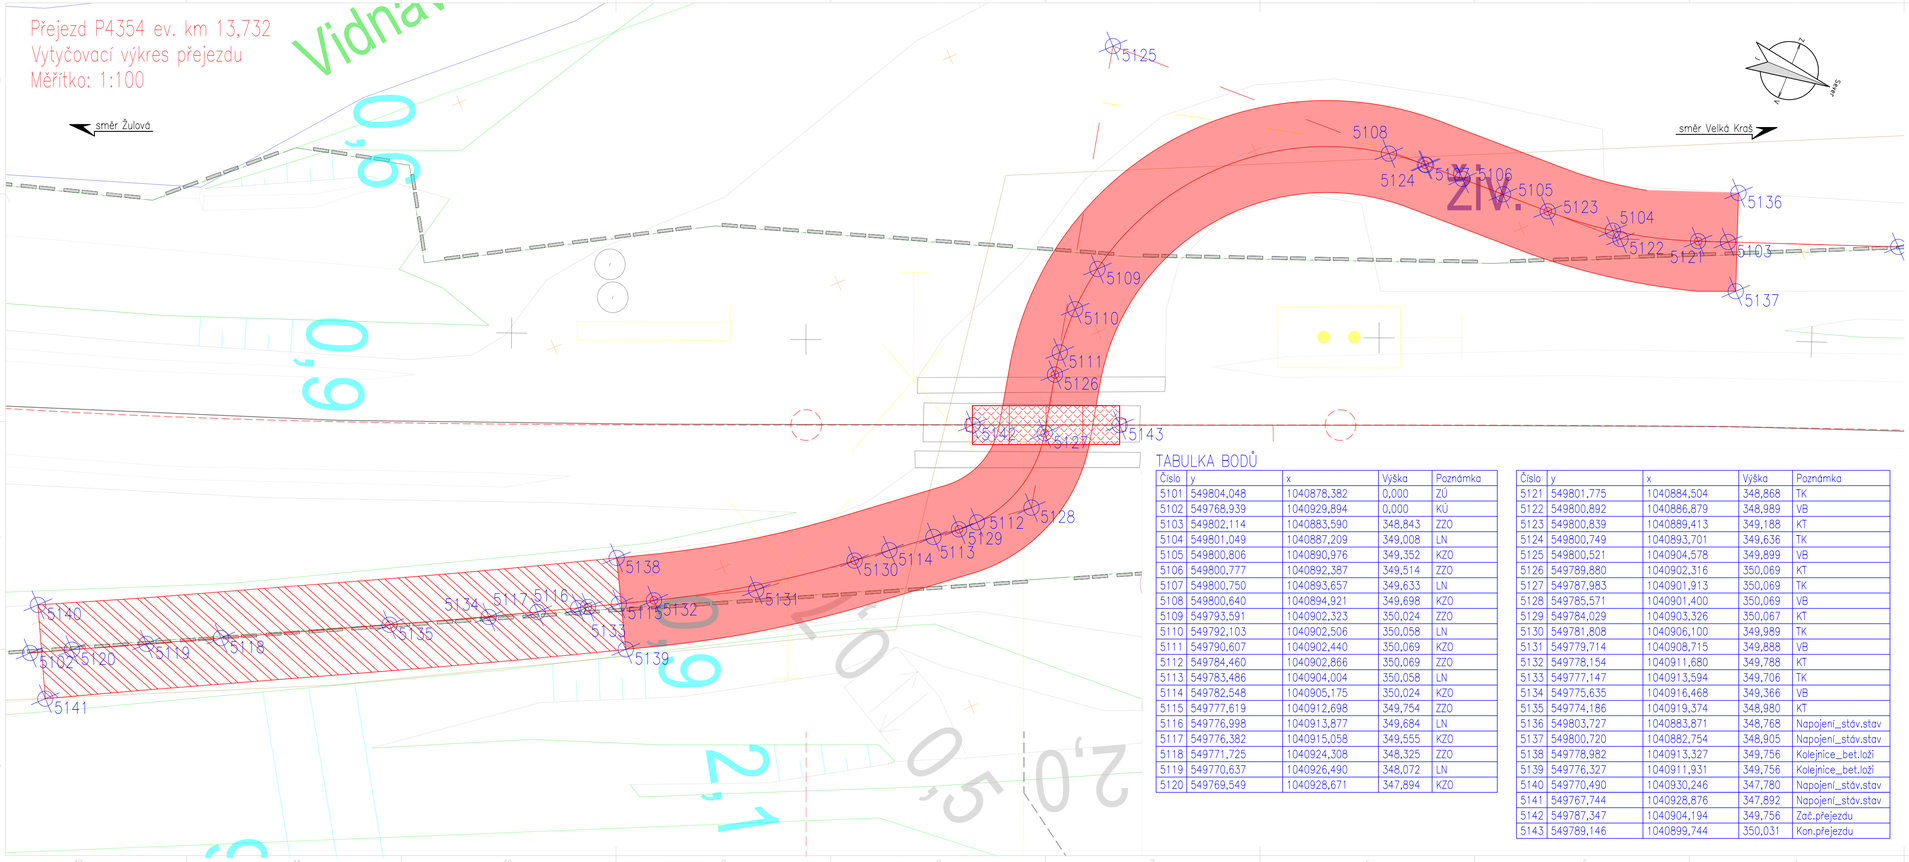

TABULKA BODŮ

Číslo	y	x	Výška	Poznámka
5101	549804,048	1040878,382	0,000	ZÚ
5102	549768,939	1040929,894	0,000	KÚ
5103	549802,114	1040883,590	348,843	ZZO
5104	549801,049	1040887,209	349,008	LN
5105	549800,806	1040890,976	349,352	KZO
5106	549800,777	1040892,387	349,514	ZZO
5107	549800,750	1040893,657	349,633	LN
5108	549800,640	1040894,921	349,698	KZO
5109	549793,591	1040902,323	350,024	ZZO
5110	549792,103	1040902,506	350,058	LN
5111	549790,607	1040902,440	350,069	KZO
5112	549784,460	1040902,866	350,069	ZZO
5113	549783,486	1040904,004	350,058	LN
5114	549782,548	1040905,175	350,024	KZO
5115	549777,619	1040912,698	349,754	ZZO
5116	549776,998	1040913,877	349,684	LN
5117	549776,382	1040915,058	349,555	KZO
5118	549771,725	1040924,308	348,325	ZZO
5119	549770,637	1040926,490	348,072	LN
5120	549769,549	1040928,671	347,894	KZO

Číslo	y	x	Výška	Poznámka
5121	549801,775	1040884,504	348,868	TK
5122	549800,892	1040886,879	348,989	VB
5123	549800,839	1040889,413	349,188	KT
5124	549800,749	1040893,701	349,636	TK
5125	549800,521	1040904,578	349,899	VB
5126	549789,880	1040902,316	350,069	KT
5127	549787,983	1040901,913	350,069	TK
5128	549785,571	1040901,400	350,069	VB
5129	549784,029	1040903,326	350,067	KT
5130	549781,808	1040906,100	349,989	TK
5131	549779,714	1040908,715	349,888	VB
5132	549778,154	1040911,680	349,788	KT
5133	549777,147	1040913,594	349,706	TK
5134	549775,635	1040916,468	349,366	VB
5135	549774,186	1040919,374	348,980	KT
5136	549803,727	1040883,871	348,768	Napojení_stáv.stav
5137	549800,720	1040882,754	348,905	Napojení_stáv.stav
5138	549778,982	1040913,327	349,756	Kolejnice_bet.loží
5139	549776,327	1040911,931	349,756	Kolejnice_bet.loží
5140	549770,490	1040930,246	347,780	Napojení_stáv.stav
5141	549767,744	1040928,876	347,892	Napojení_stáv.stav
5142	549787,347	1040904,194	349,756	Zač.přejezdu
5143	549789,146	1040899,744	350,031	Kon.přejezdu

Revize:	Datum:	Popis:	Kontroloval:
000	28.4.2025	PDPS - Definitivní odevzdání dokumentace	Martin Lipenský, DiS.

Stavebník/Investor:	**Správa železnic, státní organizace** Dlážděná 1003/7, Praha 1 - Nové Město, 110 00 IČO: 709 94 234
Zástupce investora:	**OŘ Ostrava, Muglinovská 1038/5, 702 00 Ostrava**

Generální projektant:	**PRODIN a.s.** K Vápence 2745, 530 02 Pardubice T: +420 466 055 130 IČO: 252 92 161 E: info@prodin.cz		
Hlavní projektant (HIP):	**Ing. Petr Burda**	Souřadný systém:	**S-JTSK, B.p.v.**

Název stavby/akce:	**Odstranění havarijního stavu po povodních 2024 – komplexní oprava trati v úseku Vápenná – Javorník ve Slezsku – PD**	Zakázka:	**31/24/1041.208**
Místo stavby	Olomoucký kraj TUDU 137106 - 137202 Vápenná (mimo) - Javorník (mimo)	Datum:	**28.4.2025**
Název části:	**Železniční svršek a spodek**	Stupeň dokumentace:	**PDPS**
Název objektu:	**Přejezdy v úseku propracování koleje, km 13,400 - km 17,850**	Označení části:	**D.2.1.1.2**
Odpovědný projektant:	Martin Lipenský, DiS.	Označení objektu:	**SO 12-10-01.2**
Zpracovatel přílohy:	Ing. Tomáš Dvořáček	Formát:	**4x A4**
Název přílohy:	**Vytyčovací výkres přejezdu P4354**	Měřítko:	**1:100**
		Číslo přílohy:	**2.051**
		Č.paré:	