SO 12-23-01 Obnova opěrné zdi, km 19,789 - km 19,864

DISPOZIČNÍ VÝKRES NOVÉHO STAVU

PŮDORYS
1:100

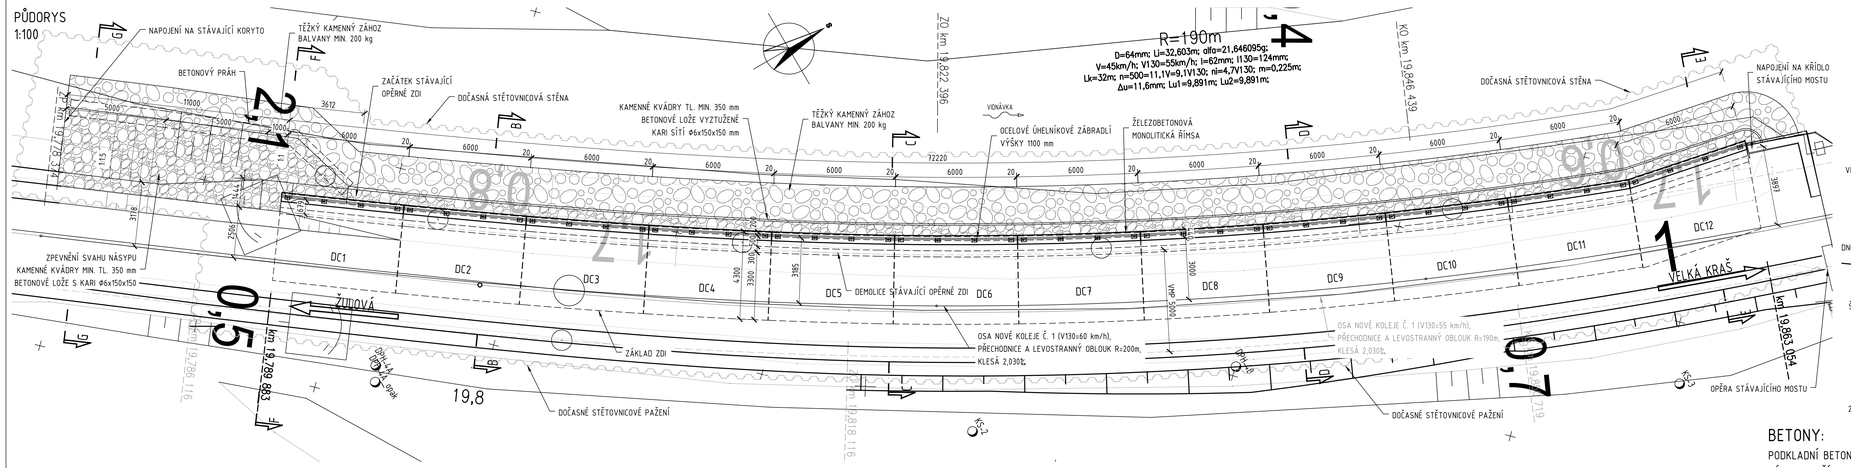

PŘÍČNÝ ŘEZ C-C V km 19,820 109
1:50

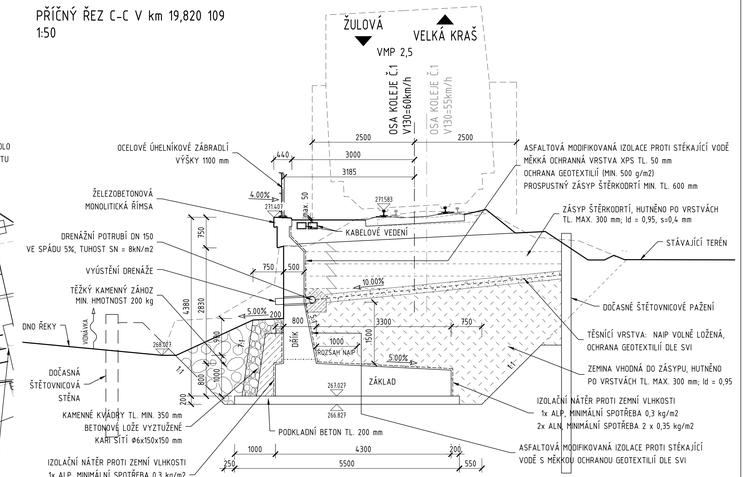

POHLED A-A V LÍCI ZDI
1:100

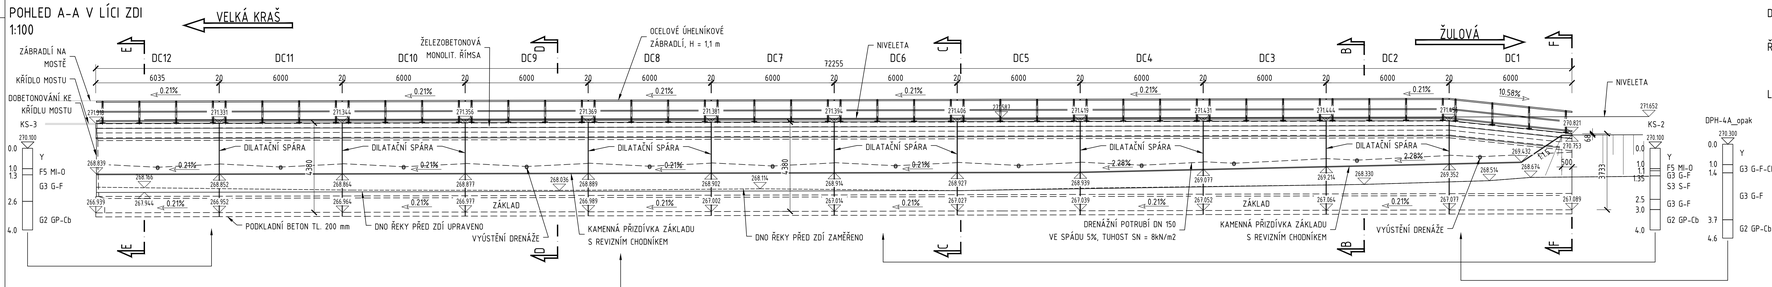

BETONY:

	DLE ČSN EN 206+A2, TKP SSD KAP. 18
PODKLADNÍ BETON	C12/15-X0(CZ,F.1.1)-Cl0,4-Dmax22-S3
ZÁKLADY KŘÍDEL	C30/37-XA1,XF3(CZ,F.1.2)-Cl0,4-Dmax22-S4 max. průsak 20 mm dle ČSN EN 12390-8
DŘÍKY KŘÍDEL	C30/37-XC4,XF3(CZ,F.1.2)-Cl0,4-Dmax22-S4 max. průsak 20 mm dle ČSN EN 12390-8
ŘÍMSY	C30/37-XC4,XF3(CZ,F.1.2)-Cl0,4-Dmax22-S4 max. průsak 20 mm dle ČSN EN 12390-8
LOŽE POD DLAŽBOU	C20/25n

POZNÁMKY:

VÝŠKOVÝ SYSTÉM Bpv.
SOUŘADNICOVÝ SYSTÉM S-JTSK.

SKLADBA ODLÁŽDĚNÍ JE NAVRŽENA Z LOMOVÉHO KAMENE TL. 350 mm DO BETONOVÉHO LOŽE TL. 300 mm VYZTUŽENÉHO KARI SÍTÍ Ø6 - 150x150 mm. PODROBNÁ SPECIFIKACE DLAŽBY VIZ TECHNICKÁ ZPRÁVA. ROZSAH A SKLONY ODLÁŽDĚNÍ MOHOU BÝT UPŘESOBENY SKUTEČNÉMU TERÉNU NA MÍSTĚ. VYSPÁROVÁNÍ KAMENNÉ DLAŽBY SE PROVEDE CEMENTOVOU MALTOU S ŠÍŘKOU SPÁR MAX. 30 mm.

PŘÍČNÝ ŘEZ B-B V km 19,800 109
1:100

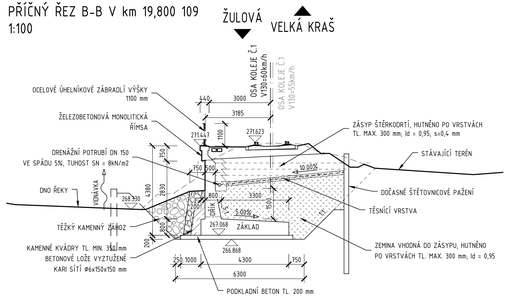

PŘÍČNÝ ŘEZ E-E V km 19,860 109
1:100

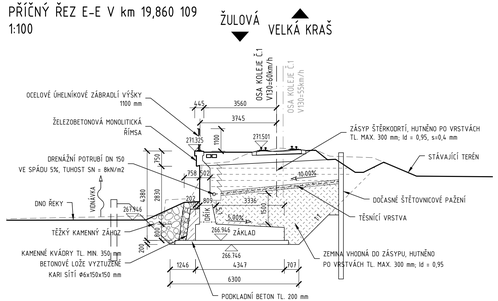

PŘÍČNÝ ŘEZ F-F V km 19,789 883
1:100

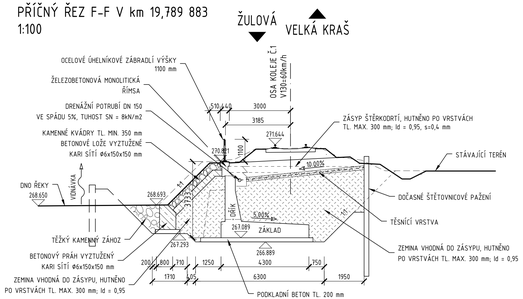

PŘÍČNÝ ŘEZ G-G V km 19,780 109
1:100

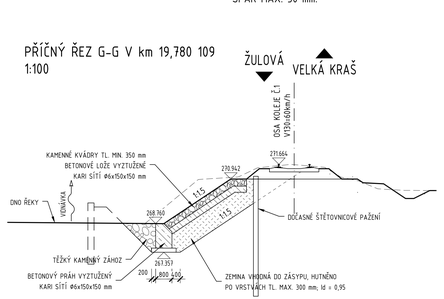

Revize:	Datum:	Popis:	Kontrolovat:
000	28.4.2025	PDPS - Definitivní odevzdání dokumentace	Martin Lipenský, DiS.

Stavebník/investor:	**Správa železnic, státní organizace** Dlážděná 1003/7, Praha 1 - Nové Město, 110 00 IČO: 709 94 234	SPRÁVA ŽELEZNIC
Zástupce investora:	**OŘ Ostrava, Muglinovská 1038/5, 702 00 Ostrava**	
Generální projektant:	**PRODIN a.s.** K Vápence 2745, 530 02 Pardubice T: +420 466 055 130 IČO: 252 92 161 E: info@prodin.cz	PRODIN SKUPINA VENTO
Zhotovitel profese:	**Strašky, Husty a partneři s.r.o.** Bohunická 133/50, 619 00 Brno T: +420 547 101 811 IČO: 188 27 527 E: shp@shp.eu Vedoucí projektant: Ing. Vladimír Puda	SHP
Hlavní projektant (HIP):	Ing. Petr Burda	Současný systém: **S-JTSK, B.p.v.**

Název stavby/akce:	**Odstranění havarijního stavu po povodních 2024 – komplexní oprava trati v úseku Vápenná – Javorník ve Slezsku – PD**	Zakázka:	**31/24/1041.208**
Místo stavby:	Olomoucký kraj TUDU 137106 - 137202 Vápenná (mimo) - Javorník (mimo)	Datum:	**28.4.2025**
		Stupeň dokumentace:	**PDPS**
Název části:	**Mosty, propustky, zdi**	Označení části:	**D.2.1.4.3.2**
Název objektu:	**Obnova opěrné zdi, km 19,789 - km 19,864**	Označení objektu:	**SO 12-23-01**
Odpovědný projektant:	Ing. Marek Švancara	Formát:	**12 x A4**
Zpracovatel přílohy:	Ing. Marek Švancara	Měřítko:	**1:100; 1:50**
Název přílohy:	**Dispoziční výkres nového stavu**	Číslo přílohy:	**2.003**
		Č.paré:	