


PŪDORYS
M 1:100

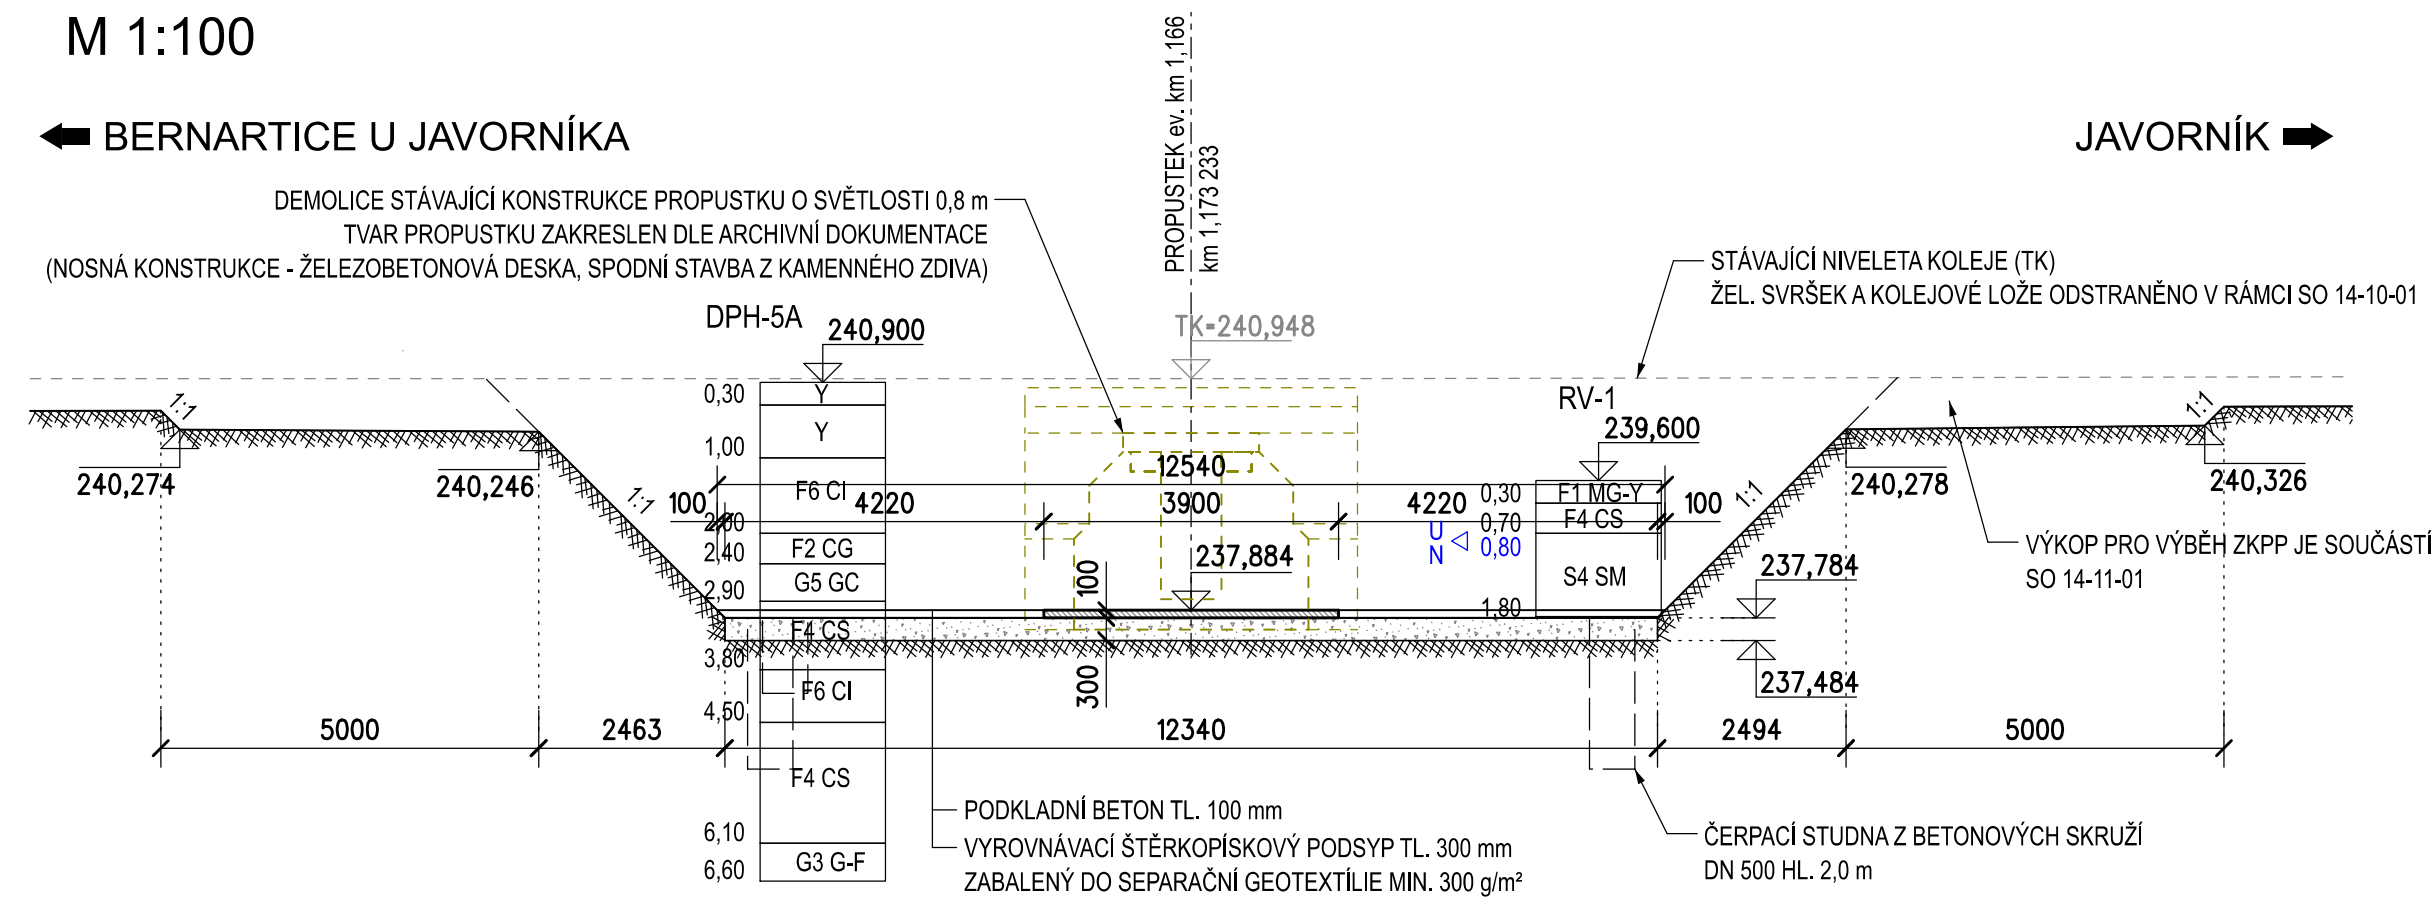

VÝKOPY	444,3 m3	TĚŽITELNOST I DLE OTSKP
ŠTĚRKOPÍSKOVÝ PODSYP	18,5 m3	


ŽELEZOBETON	2,0 m3
KAMENNÉ ZDIVO	35,2 m3
KAMENNÉ ODLÁŽDĚNÍ KORYTA	13,0 m3

PODKLADNÍ BETON $5,4 + 2 \cdot 0,9 = 7,2 \text{ m}^3$

GEOTEXTILIE 300 g/m2	150,0 m2
ČERPACÍ STUDNA Z BETONOVÝCH SKRUŽÍ DN 500 HL. 2,0 m	4 ks

ČÍSLO BODU	y [m]	x [m]	Poznámka
142101 101	551 085,171	1 030 933,240	spodní hrana výkopu
142101 102	551 096,805	1 030 929,127	spodní hrana výkopu
142101 103	551 099,569	1 030 936,943	spodní hrana výkopu
142101 104	551 087,934	1 030 941,056	spodní hrana výkopu
142101 151	551 085,721	1 030 934,796	spodní hrana podkladního betonu
142101 152	551 097,355	1 030 930,682	spodní hrana podkladního betonu
142101 153	551 098,022	1 030 932,588	spodní hrana podkladního betonu
142101 154	551 094,043	1 030 933,975	spodní hrana podkladního betonu
142101 155	551 094,373	1 030 934,908	spodní hrana podkladního betonu
142101 156	551 098,352	1 030 933,501	spodní hrana podkladního betonu
142101 157	551 099,019	1 030 935,387	spodní hrana podkladního betonu
142101 158	551 087,384	1 030 939,500	spodní hrana podkladního betonu
142101 159	551 086,718	1 030 937,615	spodní hrana podkladního betonu
142101 160	551 090,696	1 030 936,208	spodní hrana podkladního betonu
142101 161	551 090,366	1 030 935,275	spodní hrana podkladního betonu
142101 162	551 086,388	1 030 936,681	spodní hrana podkladního betonu
142101 163	551 085,660	1 030 934,022	spodní hrana podkladního betonu
142101 164	551 096,917	1 030 930,042	spodní hrana podkladního betonu
142101 165	551 097,167	1 030 930,749	spodní hrana podkladního betonu
142101 166	551 085,910	1 030 934,729	spodní hrana podkladního betonu
142101 167	551 087,573	1 030 939,434	spodní hrana podkladního betonu
142101 168	551 098,830	1 030 935,454	spodní hrana podkladního betonu
142101 169	551 099,080	1 030 936,161	spodní hrana podkladního betonu
142101 170	551 087,823	1 030 940,141	spodní hrana podkladního betonu

PŘÍČNÝ ŘEZ B-B
M 1:50

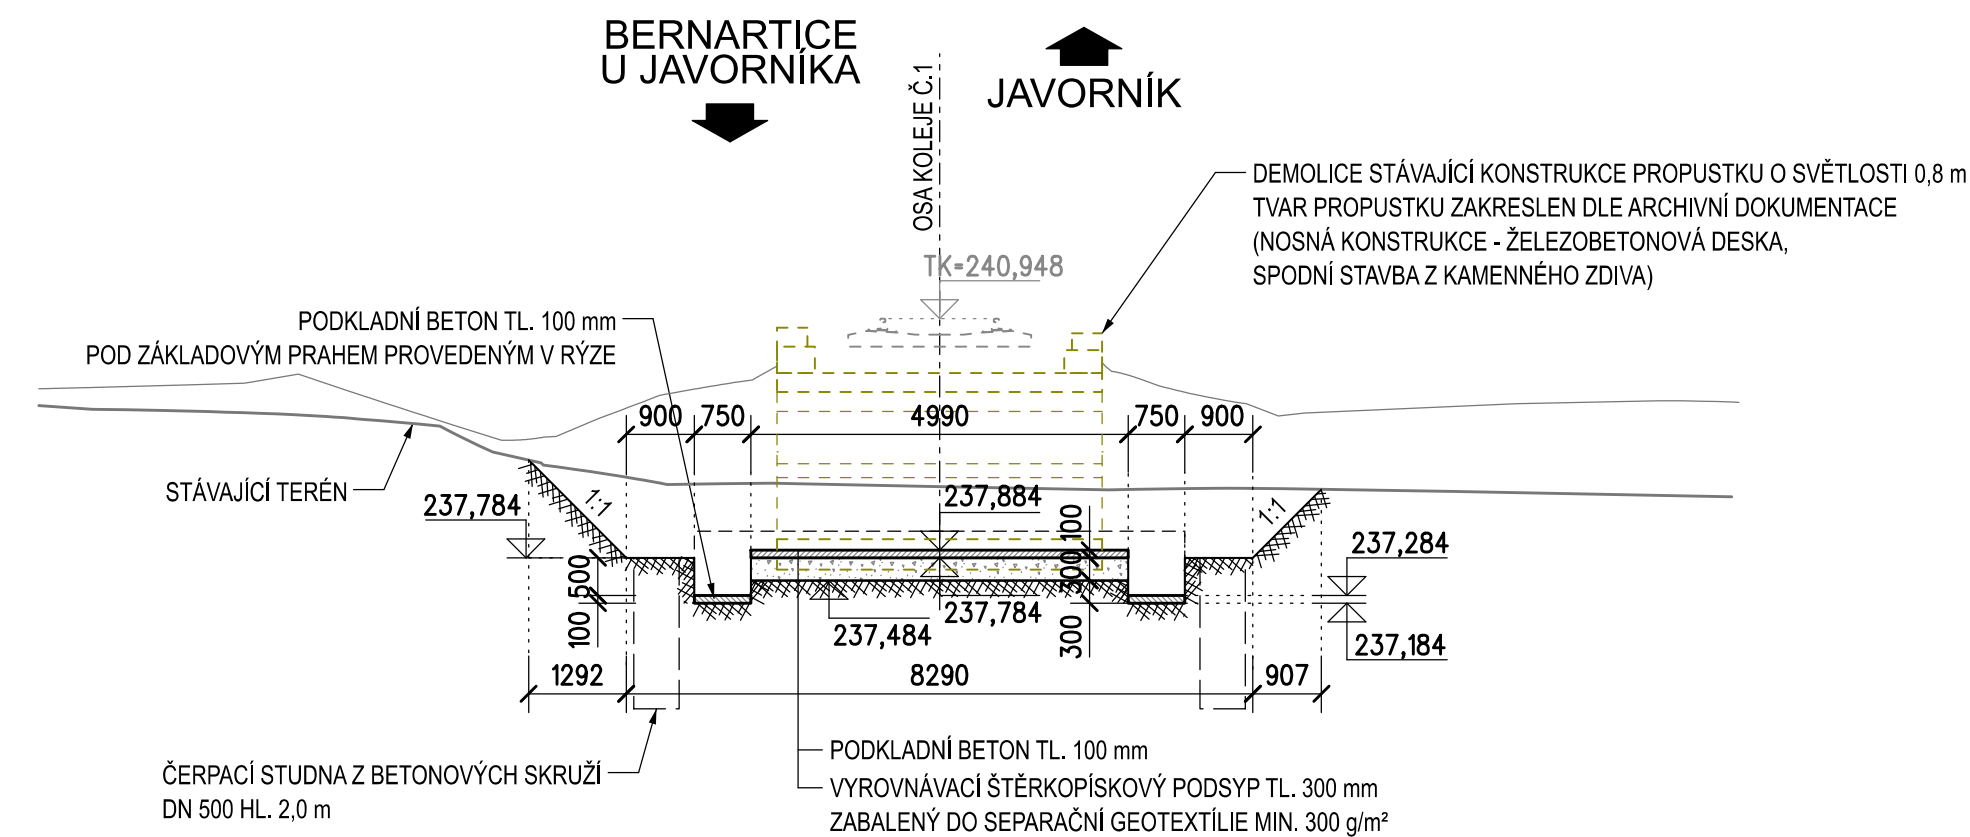

VÝŠKOVÝ SYSTÉM Bpv

SOUŘADNICOVÝ SYSTÉM S-JTSK.

PŘED ZAHÁJENÍM VÝKOPOVÝCH PRACÍ SI ZHOTOVITEL MUSÍ VYTYČIT VŠECHNY SÍTĚ V OKOLÍ PROPUSTKU.

TLOUŠŤKA PODKLADNÍHO BETONU JE 100 mm, PODKLADNÍ BETON JE Z NEVYZTUŽENÉHO BETONU.

TĚŽITELNOST ZEMIN DLE ČSN 73 3050.

STAVBENÍ JÁMA JE ODVODNĚNA 4 STUDNAMI, PO DOBU VÝSTAVBY SE BUDE ČERPAT PODZEMNÍ VODA (RESP. SNIŽOVAT JEJÍ HLADINA).

ZAKRESLENÉ TVARY TERÉNU V ŘEZECH JSOU UVAŽOVÁNY BEZ SKRÝVKY ORNICE.



ODSTRANĚNÍ STÁVAJÍCÍHO ŽELEZNIČNÍHO SVRŠKU JE SOUČÁSTÍ SO 14-10-01, VÝKOP PRO VÝBĚH ZKPP JE SOUČÁSTÍ SO 14-11-01.

BETONY: DLE ČSN EN 206 + A2, ČSN P 73 2404, TKP SSD KAP.18

PODKLADNÍ BETON C 12/15 - X0(F.1.1) - CI 0,40 - Dmax22 - S3

Revize:	Datum:	Popis:	Kontroloval:
000	28.4.2025	PDPS - Definitivní odevzdání dokumentace	Ing. Jan Dubánek

Stavebník/Investor:	Správa železnic, státní organizace Dlážděná 1003/7, Praha 1 - Nové Město, 110 00 IČO: 709 94 234	
Zástupce investora:	OR Ostrava, Muglinovská 1038/5, 702 00 Ostrava	

Generální projektant:	PRODIN a.s. K Vápence 2745, 530 02 Pardubice T: +420 466 055 130 IČO: 252 92 161 E: info@prodin.cz	 <div data-bbox="3085 1224 3264 1239"> PRODIN SKUPINA VENTIO </div>
Zhotovitel profese:	JDK Pontes s.r.o. Veverkova 1343/1, 500 02 Hradec Králové Ing. Jan Dubánek, Veverkova 1343/1, 500 02 Hradec Králové, tel.: +420 739 329 030, IČ: 218 341 56, DIČ: CZ21834156	 <div data-bbox="3085 1243 3264 1257"> JDK PONTES </div>
Hlavní projektant (HIP):	Ing. Petr Burda	Souřadný systém: S-JTSK, B.p.v.

Název stavby/akce:	Odstranění havarijního stavu po povodních 2024 – komplexní oprava trati v úseku Vápenná – Javorník ve Slezsku – PD	Zakázka: 31/24/1041.208
Místo stavby	Olomoucký kraj TUDU 137/106 - 137202 Vápenná (mimo) - Javorník (mimo)	Datum: 28.4.2025
Název části:	Mosty, propustky, zdi	Stupeň dokumentace: PDP5
Název objektu:	Obnova propustku, evid. km 1,166	Označení části: D.2.1.4.2.7
Odpovědný projektant:	Ing. Jan Dubánek	Označení objektu: SO 14-21-01
Zpracovatel přílohy:	Ing. Radek Kořs	Formát: 8xA4
Název přílohy:	Výkopový plán	Měřítko: 1:100
		Číslo přílohy: 2.004
		Č.paré: