


VZOROVÝ PŘÍČNÝ ŘEZ P1 km 13,700

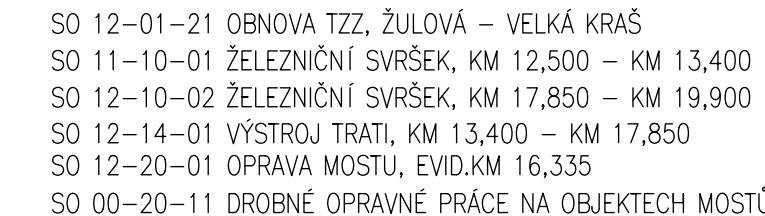

— NOVÝ STAV
— STÁVAJÍCÍ STAV
— RUŠENÉ KONSTRUKCE

Název stavby/akce:	Odstranění havarijního stavu po povodních 2024 – komplexní oprava trati v úseku Vápenná – Javorník ve Slezsku – PD	Zakázka: 31/24/1041.208
Místo stavby	Olomoucký kraj TUDU 137106 - 137202 Vápenná (mimo) - Javorník (mimo)	Datum: 28.4.2025
Název části:	Železniční svršek a spodek	Stupeň dokumentace: PDP5
Název objektu:	Propracování koleje, km 13,400 - km 17,850	Označení části: D.2.1.1.2
Odpovědný projektant:	Martin Lipenský, DiS.	Označení objektu: SO 12-10-01
Zpracovatel přílohy:	Ing. Tomáš Dvořáček	Formát: 6x A4
Název přílohy:	Vzorové příčné řezy	Měřítko: 1:50
		Číslo přílohy: 2.010
		Č.paré: