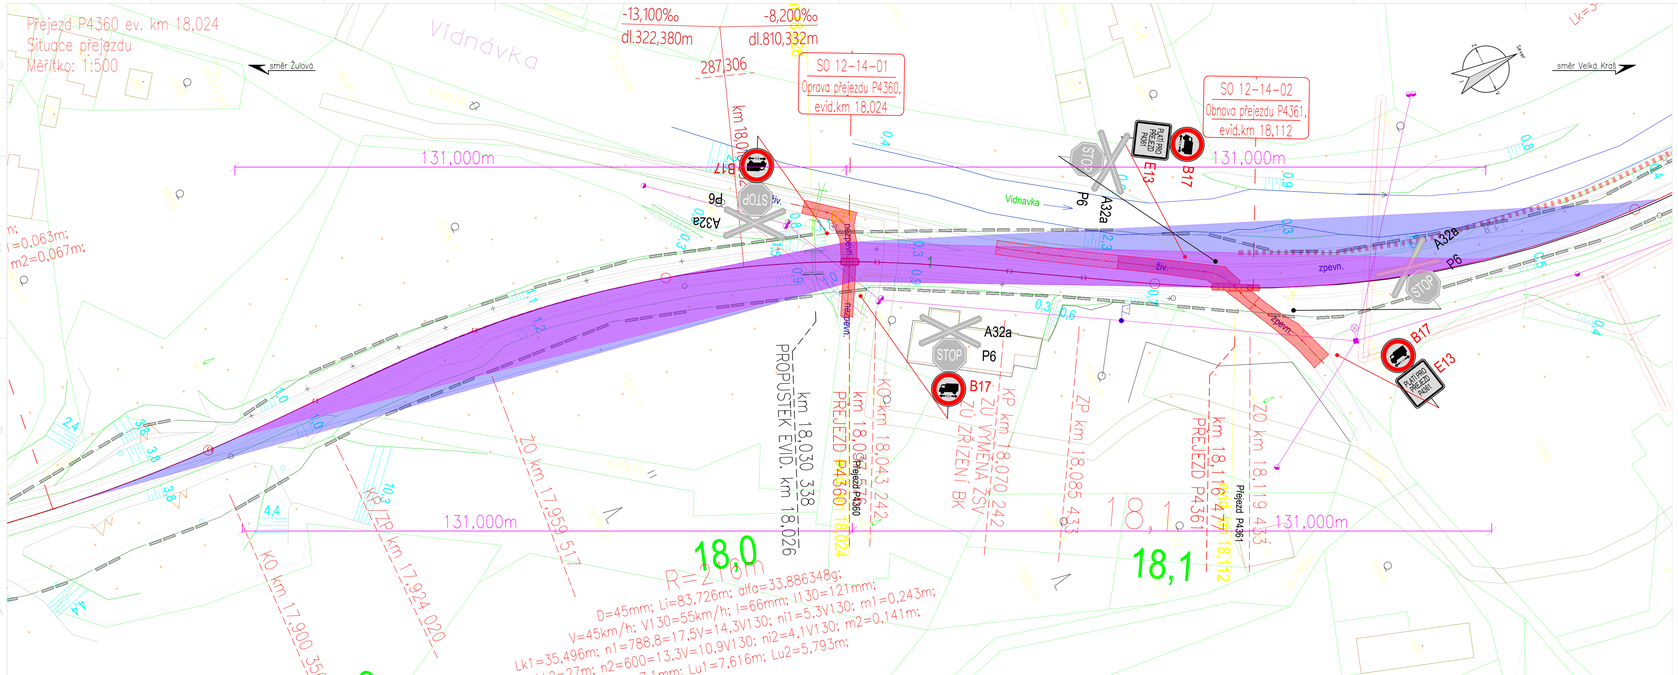

LEGENDA GRAFICKÉHO ZNAČENÍ:

- Kolej stávající stav
- SO 12-10-02 Nový stav žel.svršku
- SO 12-10-02 Nový stav GPK
- Hranice drážního pozemku
- Hranice pozemků
- SO 12-14-01 Přejezdová komunikace
- SO 12-14-01 Přejezdová komunikace
- Stávající rozhledové pole
- Navrhované rozhledové pole

Pozn.: Délka rozhledů vychází ze stávajících evidenčních listů přejezdů.

Revize:	Datum:	Popis:	Kontroloval:
000	28.4.2025	PDPS - Definitivní odevzdání dokumentace	Martin Lipenský, DiS.

Stavebník/investor:	**Správa železnic, státní organizace** Dlážděná 1003/7, Praha 1 - Nové Město, 110 00 IČO: 709 94 234
Zástupce investora:	**OŘ Ostrava, Muglinovská 1038/5, 702 00 Ostrava**

SPRÁVA ŽELEZNIC

Generální projektant:	**PRODIN a.s.** K Vápence 2745, 530 02 Pardubice T: +420 466 055 130 IČO: 252 92 161 E: info@prodin.cz	
Hlavní projektant (HIP):	**Ing. Petr Burda**	Současný systém: **S-JTSK, B.p.v.**

PRODIN SKUPINA VENTIO

Název stavby/akce:	**Odstranění havarijního stavu po povodních 2024 – komplexní oprava trati v úseku Vápenná – Javornik ve Slezsku – PD**	Zakázka:	**31/24/1041.208**
Místo stavby	Olomoucký kraj TUDU 137106 - 137202 Vápenná (mimo) - Javorník (mimo)	Datum:	**28.4.2025**
		Stupeň dokumentace:	**PDPS**
Název části:	**Železniční přejezdy**	Označení části:	**D.2.1.3.1**
Název objektu:	**Oprava přejezdu P4360, evid.km 18,024**	Označení objektu:	**SO 12-14-01**
Odpovědný projektant:	Martin Lipenský, DiS.	Formát:	**5x A4**
Zpracovatel přílohy:	Radek Kyba, DiS.	Měřítko:	**1:500**
Název přílohy:	**Situace přejezdu**	Číslo přílohy:	**2.001**
		Č. paré:	