SO 12-10-01 PROPRACOVÁNÍ KOLEJE, KM 13,400 – KM 17,850

PODÉLNÝ PROFIL KM 14,300 – 15,200, M 1:1000/100

PARAMETRY ZAKRUŽOVACÍCH OBLOUKŮ

STANIČENÍ OBJEKTŮ

ŽST LIPOVÁ LÁZNĚ

ŽST VELKÁ KRAŠ

NOVÁ NIVELETA TK

PŮVODNÍ NIVELETA TK

PRŮBĚH PŘEVÝŠENÍ

SMĚROVÝ POSUN OSY KOLEJE

ROZDÍLY VÝŠEK NIVELET TK

KÓTY NOVÉ NIVELETY TK

KÓTY PŮVODNÍ NIVELETY TK

SROVNÁVACÍ ROVINA

STANIČENÍ

SKLONOVÉ POMĚRY

SMĚROVÉ POMĚRY

ZJEDNODUŠENÝ KOLEJOVÝ PLÁN

ŽELEZNIČNÍ SVRŠEK – STÁVAJÍCÍ (SO 12-10-01)

ŽELEZNIČNÍ SVRŠEK – NOVÝ (SO 12-10-01)

KOLEJOVÉ LOŽE (SO 12-10-01)

PROSTOROVÁ POLOHA KOLEJE (SO 12-10-01)

PRAŽCOVÉ KOTVY (SO 12-10-01)

BEZSTYKOVÁ KOLEJ (SO 12-10-01)

ŽELEZNIČNÍ SPODEK – PLÁN ŽSP (SO 12-10-01)

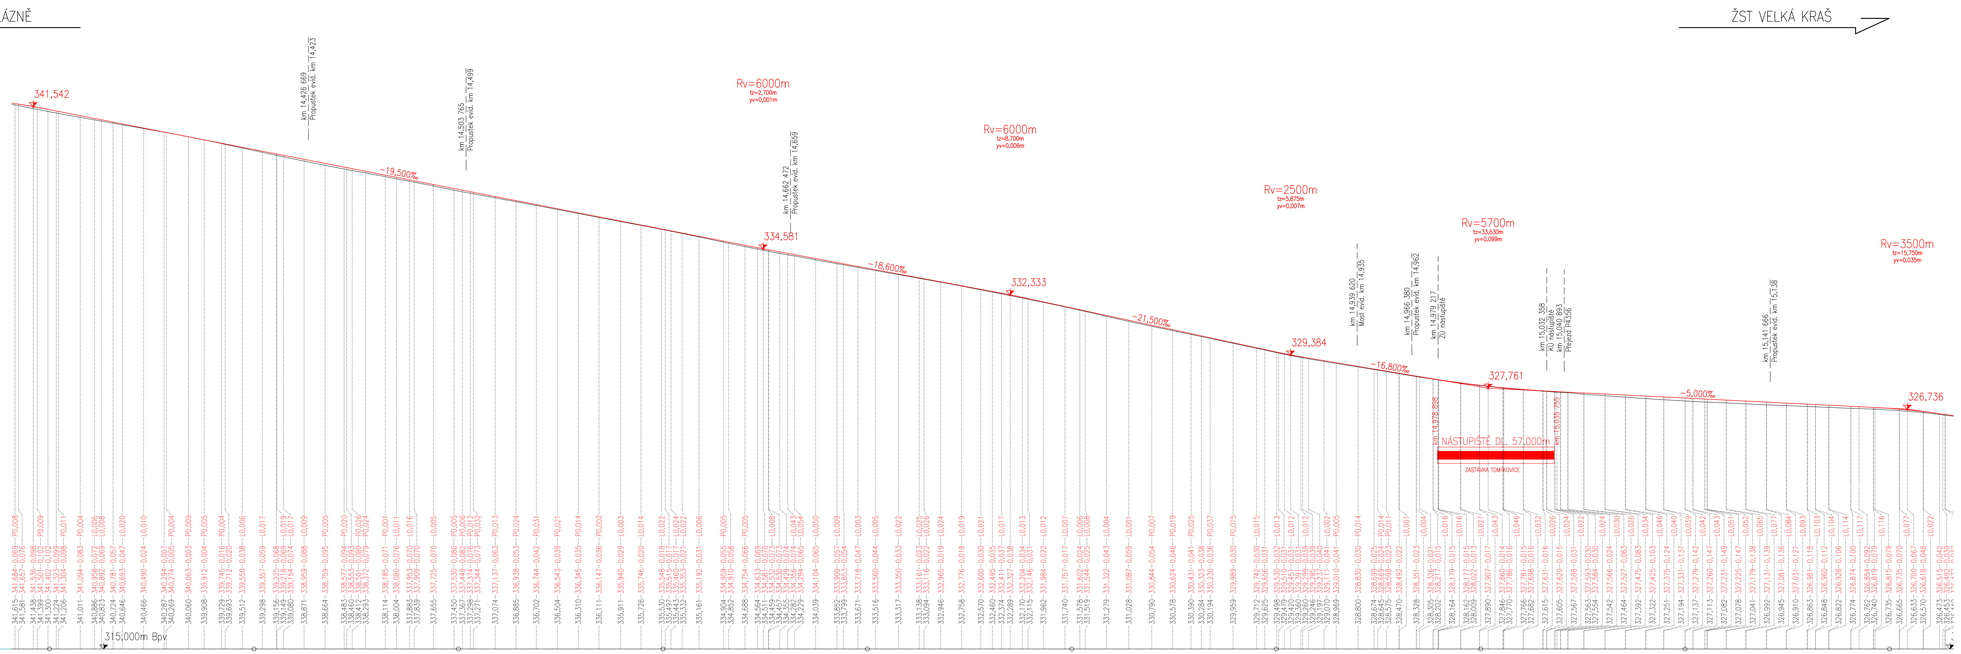

SOUVISEJÍCÍ SO A PS:

SO 12-01-21 OBNOVA TZZ, ŽULOVÁ – VELKÁ KRAŠ
SO 11-10-01 ŽELEZNIČNÍ SVRŠEK, KM 12,500 – KM 13,400
SO 12-10-02 ŽELEZNIČNÍ SVRŠEK, KM 17,850 – KM 19,900
SO 12-14-01 VÝSTROJ TRATI, KM 13,400 – KM 17,850
SO 12-20-01 OPRAVA MOSTŮ, EVID.KM 16,335
SO 00-20-11 DROBNÉ OPRAVNÉ PRÁCE NA OBJEKTECH MOSTŮ

LEGENDA:

NOVÝ STAV
STÁVAJÍCÍ STAV
RUŠENÉ KONSTRUKCE

Revize:	Datum:	Popis:	Kontroloval:
000	28.4.2025	PDPS – Definitivní odevzdání dokumentace	Martin Lipenský, DiS.

Stavebník/investor:	**Správa železnic, státní organizace** Dlážděná 1003/7, Praha 1 - Nové Město, 110 00 IČO: 709 94 234
Zástupce investora:	**OŘ Ostrava, Muglinovská 1038/5, 702 00 Ostrava**

Generální projektant:	**PRODIN a.s.** K Vápence 2745, 530 02 Pardubice T: +420 466 055 130 IČO: 252 92 161 E: info@prodin.cz
Hlavní projektant (HIP):	Ing. Petr Burda
Součástný systém:	**S-JTSK, B.p.v.**

Název stavby/akce:	**Odstranění havarijního stavu po povodních 2024 – komplexní oprava tratí v úseku Vápenná – Javorník ve Slezsku – PD**
Místo stavby:	Olomoucký kraj, TUDU 137106 - 137202 Vápenná (mimo) - Javorník (mimo)
Název části:	**Železniční svršek a spodek**
Název objektu:	**Propracování koleje, km 13,400 - km 17,850**
Odpovědný projektant:	Martin Lipenský, DiS.
Zpracovatel přílohy:	Ing. Tomáš Dvořáček
Název přílohy:	**Podélný profil km 14,300 - 15,200**
Zakázka:	**31/24/1041.208**
Datum:	**28.4.2025**
Stupeň dokumentace:	**PDPS**
Označení části:	**D.2.1.1.2**
Označení objektu:	**SO 12-10-01**
Formát:	**2x6x A4**
Měřítko:	**1:1000/100**
Číslo přílohy:	**2.006**
C.paré:	